

CSAK A HELY ÉPÍTÉSI SZABÁLYZATTAL EGYÜTT ÉRVÉNYES!

of vessels

Dr. Veres Zoltán

okl. építésmérnök, műszaki doktor
vezető építésztervező (É1-10-03/10-0026)
vezető településrendező (TT1-10-0026/2001)
építész igazságügyi szakértő (3505)

3300 Eger, Pacsirta u. 12. sz. tel.: 36/322-956


[Handwritten signature]

Veress István

okl. építőmérnök
építésztervező: ÁÉ-10-0183/90
statikus tervező: T-2-10-0050

1133 Budapest, Hegedűs Gy. u. 102.

ES2 XK

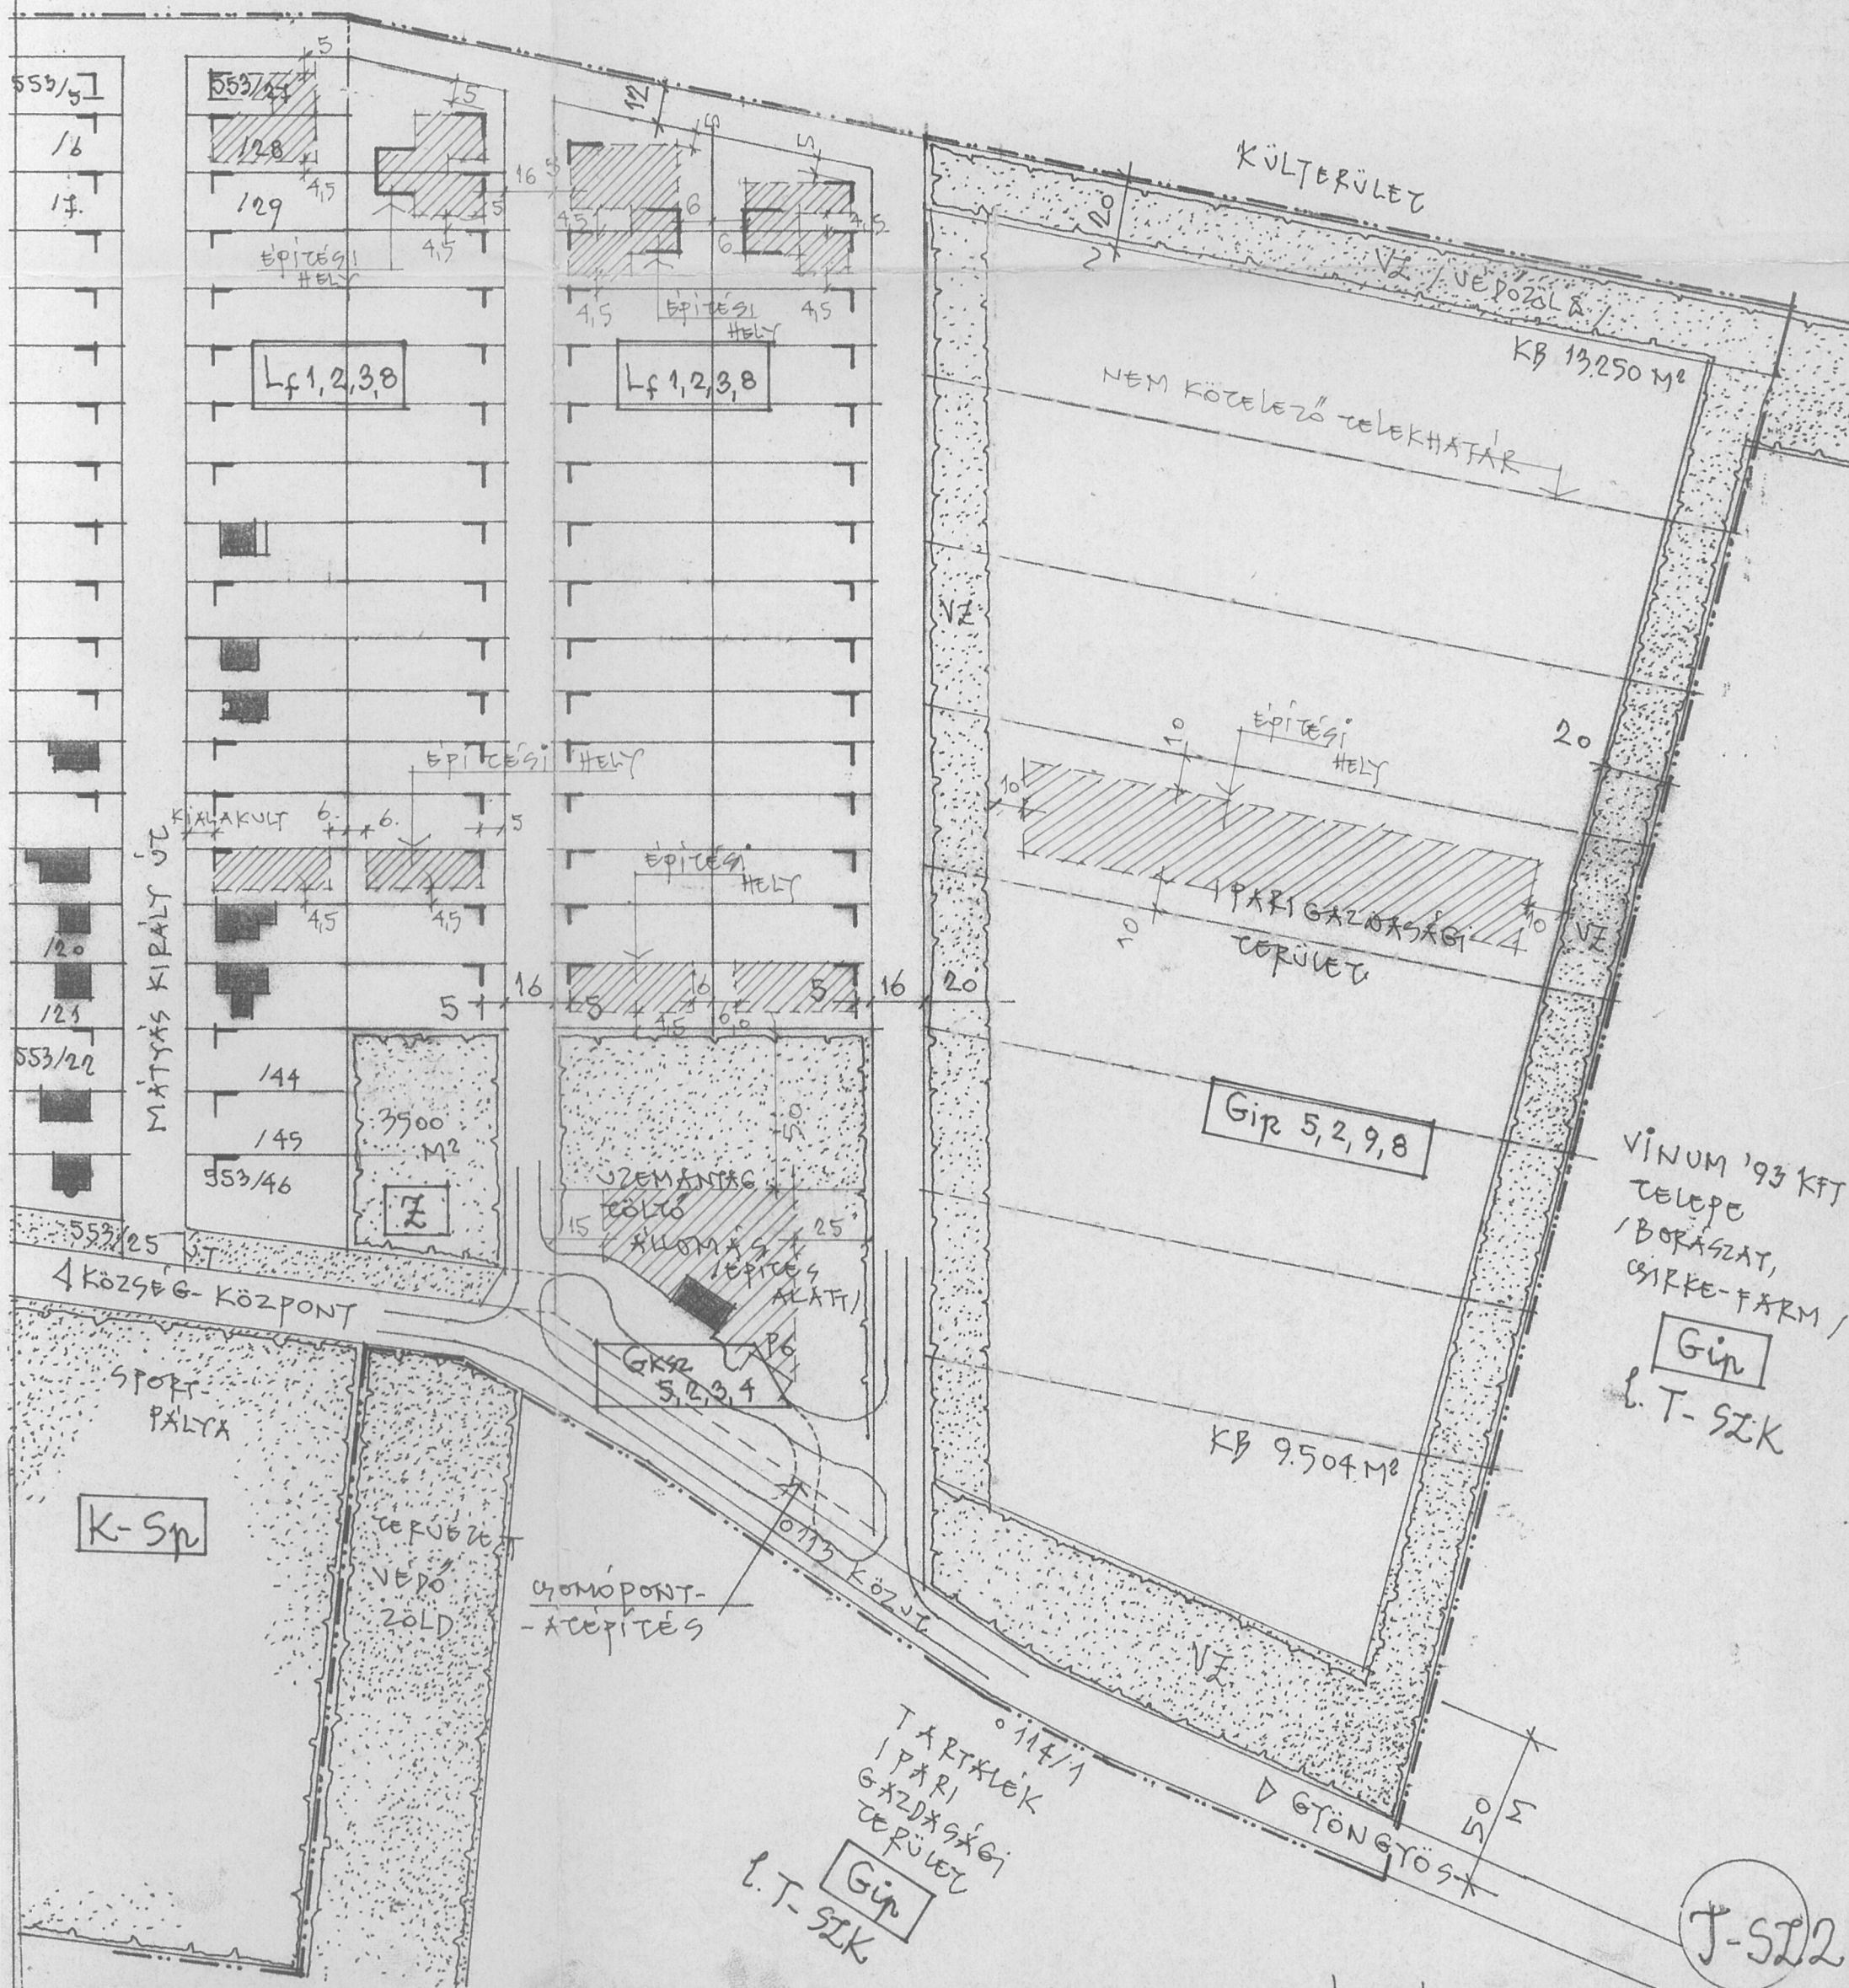

GYÖNGÖSPATA, KÜLTÉRÜLETI 061/3 HRSZ EGYPÉSZÉNEK SZABÁLYOZÁSTERVE M=1:2000

1. MOLNÁR JÓSEF FÖLDMEŰŐ 1997. 09. HÓBÁN KÉLT 553/4 FHSZ MEGOSZTÁSA MÓDOSÍTÁSA

2002.05.30.