


**GYÖNGYÖSPATA VÁROS**  
**TELEPÜLÉSRENDEZÉSI TERVE**  
NATURA 2000 VÉDETTSÉGŰ TERÜLETEK  
M=1:40 000

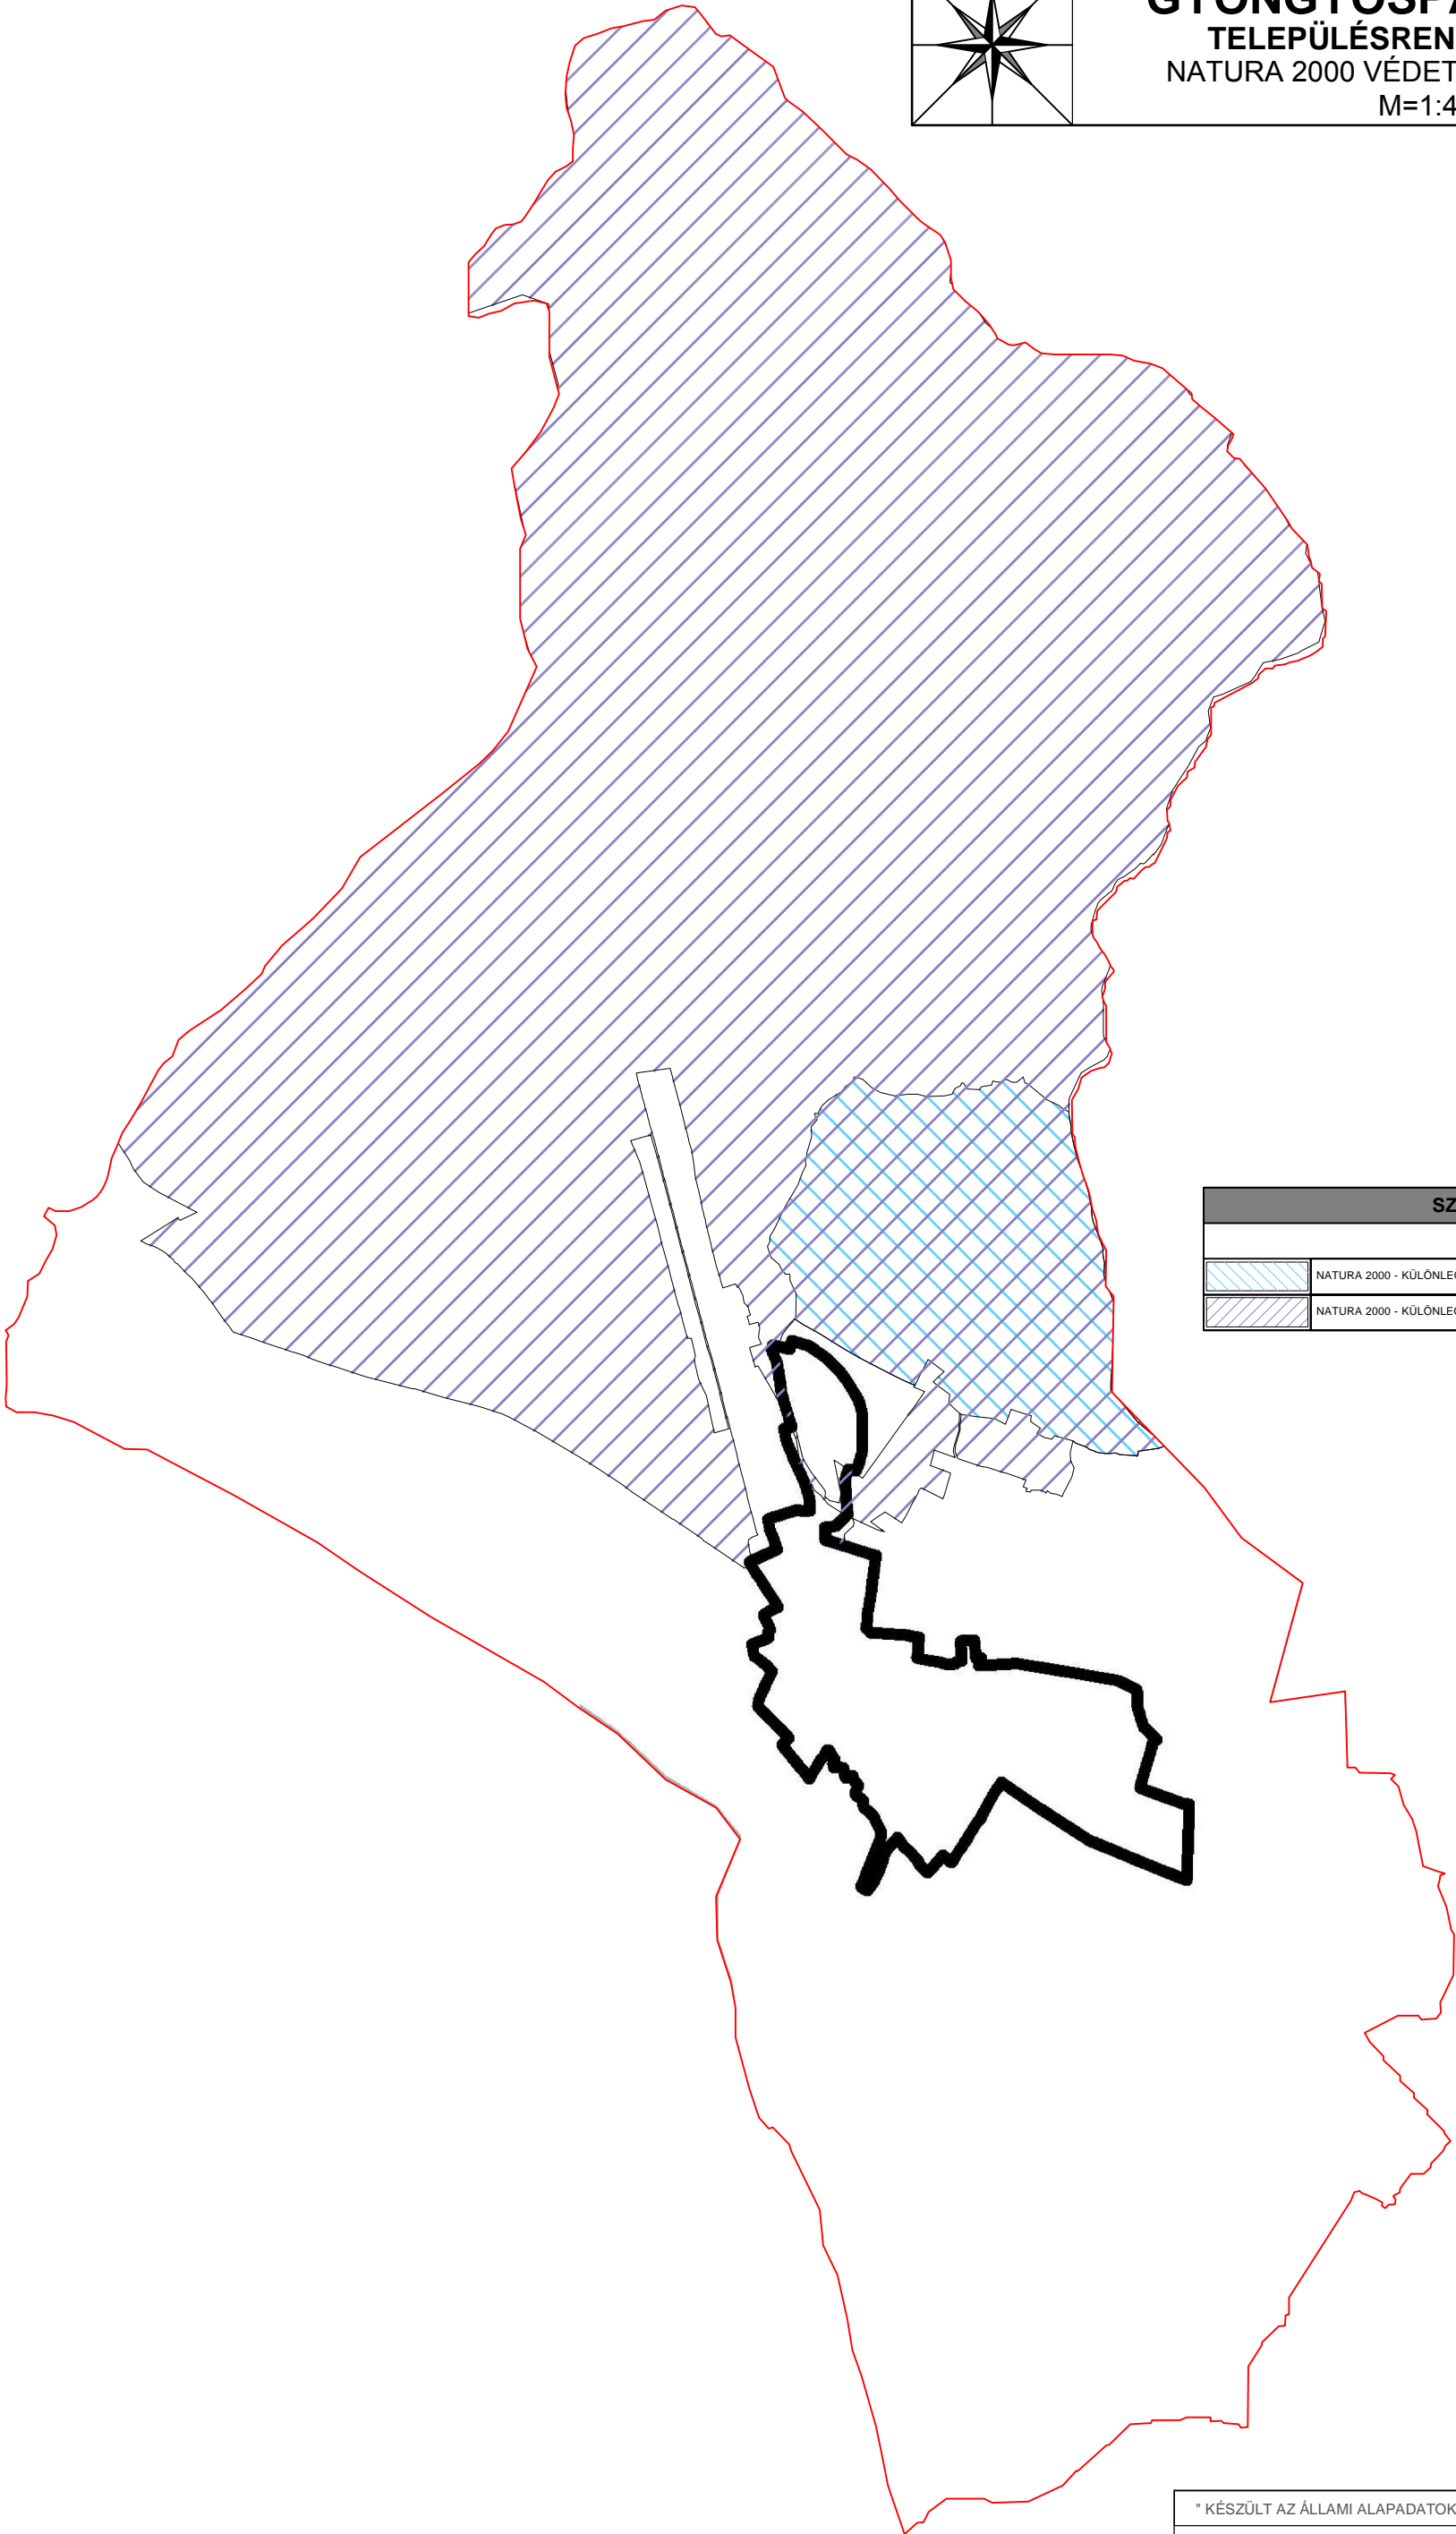

SZERKEZETI ELEMEK	
	NATURA 2000 - KÜLÖNLEGES JELENTŐSÉGŰ TERMÉSZETMEGŐRZÉSI TERÜLETEK HUBN20050
	NATURA 2000 - KÜLÖNLEGES MADÁRVÉDELMI TERÜLETEK HUBN10006

" KÉSZÜLT AZ ÁLLAMI ALAPADATOK ALAPJÁN "			
<b>T 4 T E R V</b> TISZÁNTÚLI TERÜLETERVEZŐ IRODA BT 4029 DEBRECEN LŐRÁNTFFY UTCA 25. T/F:(0620)384-38-50			
megrendelő:	GYÖNGYÖSPATA VÁROS ÖNKORMÁNYZATI HIVATALA 3035 Gyöngyöspata, Fő út 65.	dátum:	2016. 07.
terv:	GYÖNGYÖSPATA TELEPÜLÉSRENDEZÉSI TERVE	M 1 : 40 000	<b>NAT-1</b> m.szám: 10/2016
rajz:	NATURA 2000 VÉDELEM ALATT ÁLLÓ TERÜLETEK - BNP ADATSZOLGÁLTATÁSA ALAPJÁN		
feloldó tervező:	Kőszeghy Ábel TT 09 0855	tervező munkatárs:	Kőszeghy Attila TT1-09-0280
		tervező munkatárs:	Füzesi Attila