


# GYÖNGYÖSPATA VÁROS

## TELEPÜLÉSRENDEZÉSI TERVE

### ORSZÁGOS ÖKOLÓGIAI HÁLÓZAT TERÜLETE

M 1:40 000

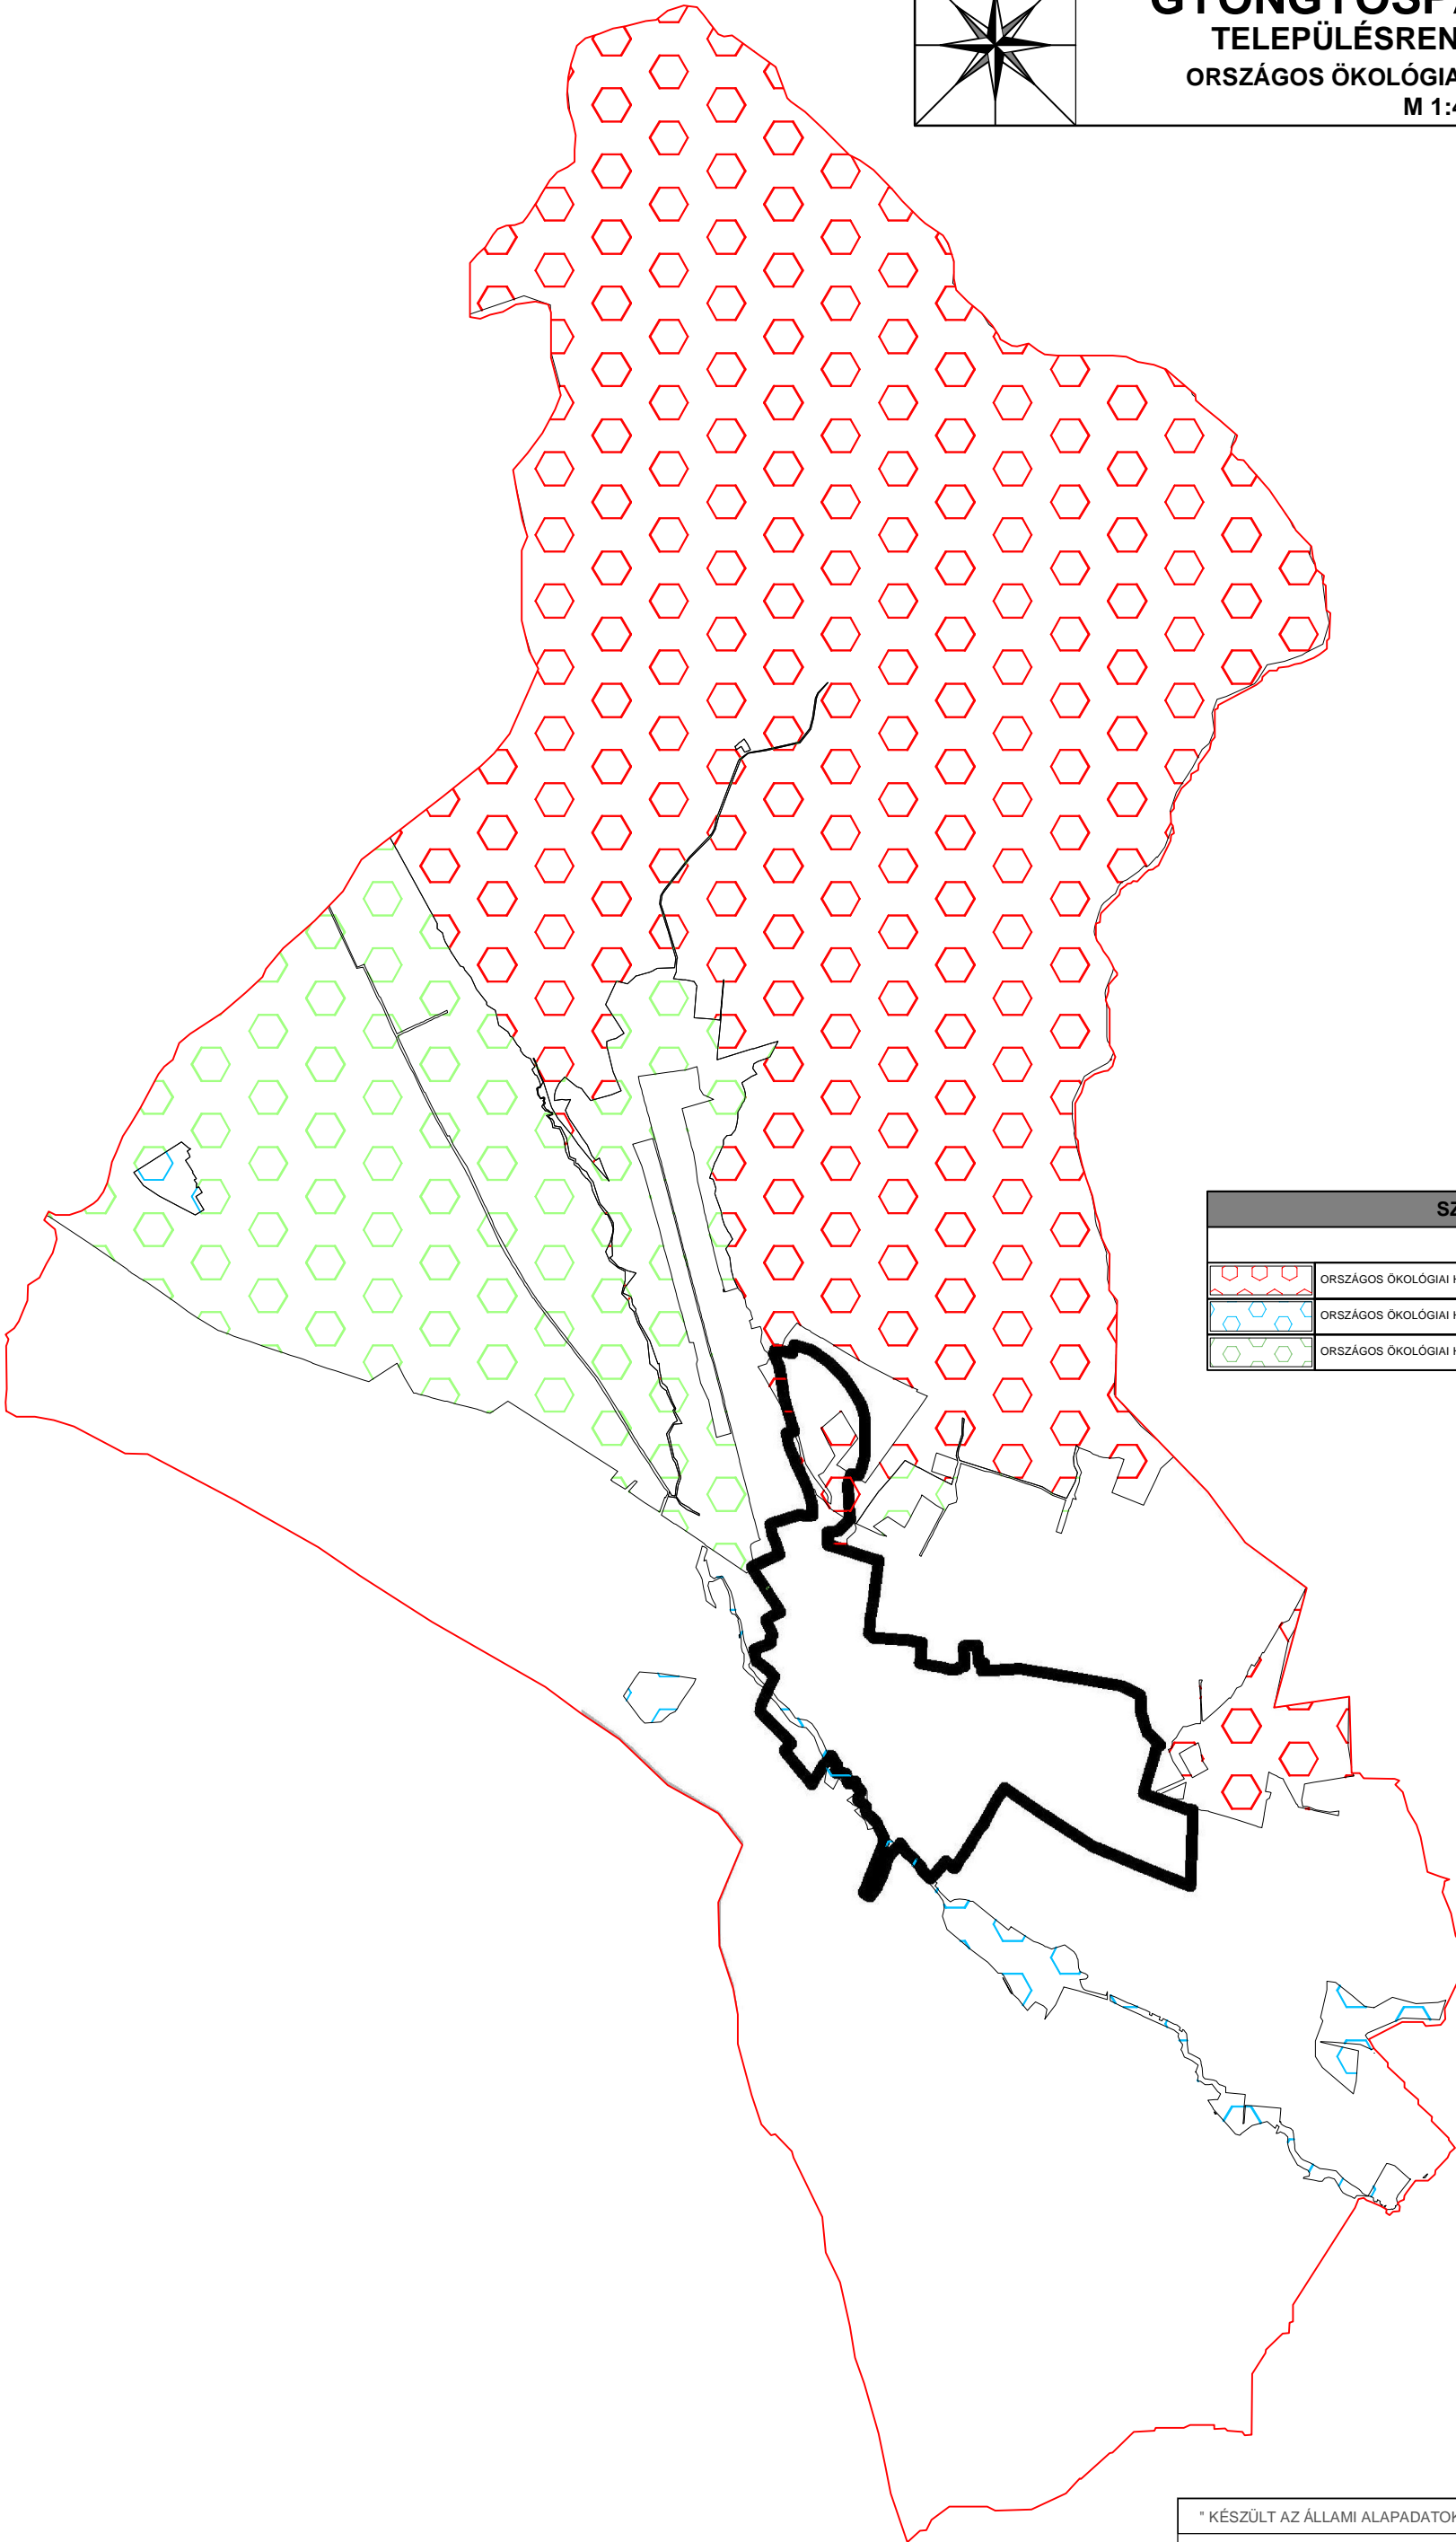

SZERKEZETI ELEMEEK	
	ORSZÁGOS ÖKOLÓGIAI HÁLÓZAT - MAGTERÜLET - BNP. ADATSZOLG. 2016.
	ORSZÁGOS ÖKOLÓGIAI HÁLÓZAT - ÖKOLÓGIAI FOLYOSÓ - BNP. ADATSZOLG. 2016.
	ORSZÁGOS ÖKOLÓGIAI HÁLÓZAT - PUFFERTERÜLET - BNP. ADATSZOLG. 2016.

" KÉSZÜLT AZ ÁLLAMI ALAPADATOK ALAPJÁN "			
<b>T 4 T E R V</b> TISZÁNTÚLI TERÜLETERVEZŐ IRODA BT 4029 DEBRECEN LÓRÁNTFFY UTCA 25. T/F:(0620)384-38-50			
megrendelő:	GYÖNGYÖSPATA VÁROS ÖNKORMÁNYZATI HIVATALA 3035 Gyöngyöspata, Fő út 65.	dátum:	2016. 07.
terv:	GYÖNGYÖSPATA TELEPÜLÉSRENDEZÉSI TERVE	M 1 : 40 000	<b>OTrT-2-1</b> m.szám: 10/2016
rajz:	OTR IGAZODÁS TERVLAP - ORSZÁGOS ÖKOLÓGIAI HÁLÓZAT ÖVEZETE - BNP. ADATSZOLG. 2016.		
feloldó tervező:	Kőszeghy Ábel TT 09 0855	tervező munkatárs:	Kőszeghy Attila TT1-09-0280
		tervező munkatárs:	Fűzesi Attila