


GYÖNGYÖSPATA VÁROS

TELEPÜLÉSRENDEZÉSI TERVE

RÉGÉSZETI, MŰEMLÉKI ÉS EX LEGE VÉDETT TERÜLETEK

M=1:40 000

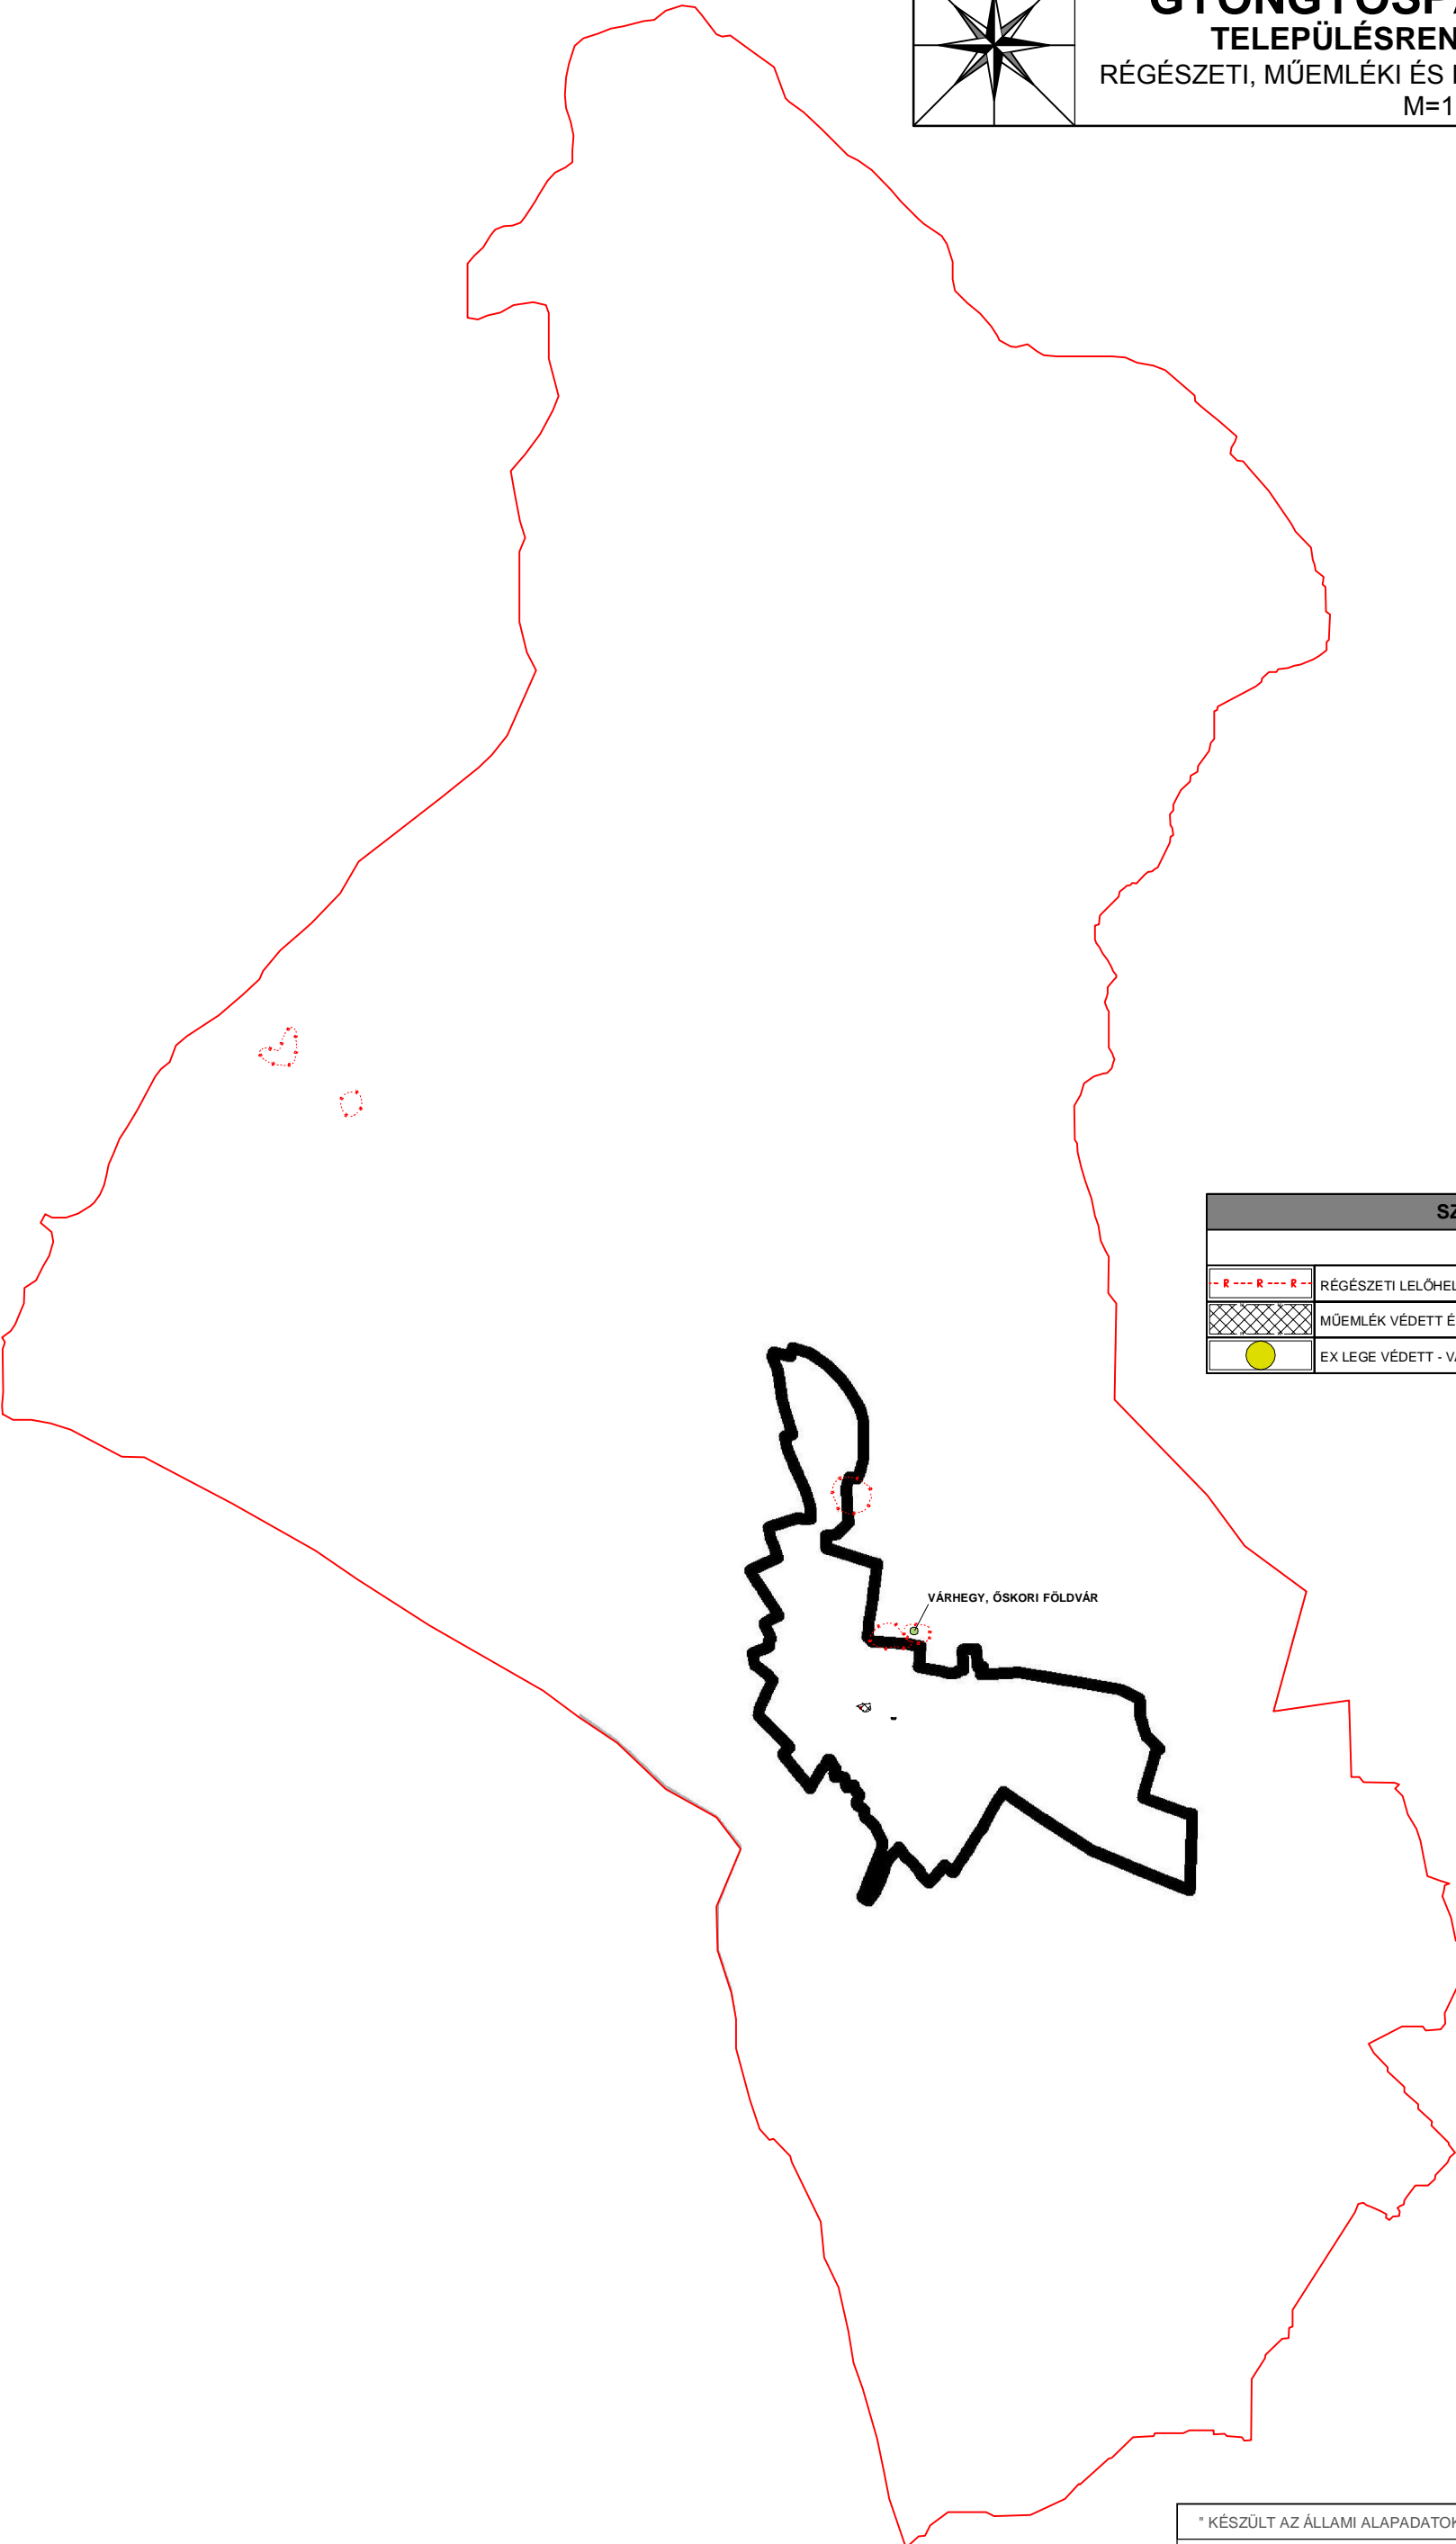

SZERKEZETI ELEMEEK	
	RÉGÉSZETI LELŐHELYEK - FORSTER KÖZPONT ADATSZOLG. 2016.
	MŰEMLÉK VÉDETT ÉPÜLETEK - FORSTER KÖZPONT ADATSZOLG. 2016.
	EX LEGE VÉDETT - VÁRHEGY ÓSKORI FÖLDVÁR - BNP ADATSZOLG. 2016.

VÁRHEGY, ÓSKORI FÖLDVÁR

" KÉSZÜLT AZ ÁLLAMI ALAPADATOK ALAPJÁN "			
T 4 T E R V TISZÁNTÚLI TERÜLETERVEZŐ IRODA BT 4029 DEBRECEN LÓRÁNTFFY UTCA 25. T/F:(0620)384-38-50			
megrendelő:	GYÖNGYÖSPATA VÁROS ÖNKORMÁNYZATI HIVATALA 3035 Gyöngyöspata, Fő út 65.	dátum:	2016. 07.
terv:	GYÖNGYÖSPATA TELEPÜLÉSRENDEZÉSI TERVE	M 1 : 40 000	Tr-1 m.szám: 10/2016
fajz: RÉGÉSZETI LELŐHELYEK TERÜLETEI, MŰEMLÉK VÉDETT ÉPÜLETEK ÉS EX LEGE ÁLTAL VÉDETT FÖLDVÁR			
felelős tervező:	Kőszeghy Ábel TT 09 0655	tervező munkatárs:	Kőszeghy Attila TT1-09-0280
		tervező munkatárs:	Füzesi Attila