


**HALMAJUGRA KÖZSÉG**  
**TELEPÜLÉSRENDEZÉSI TERVE**  
**ERDŐTELEPÍTÉSRE ALKALMAS TERÜLET ÖVEZETE -**  
**ADATSZOLG. ALAPJÁN M 1:20 000**

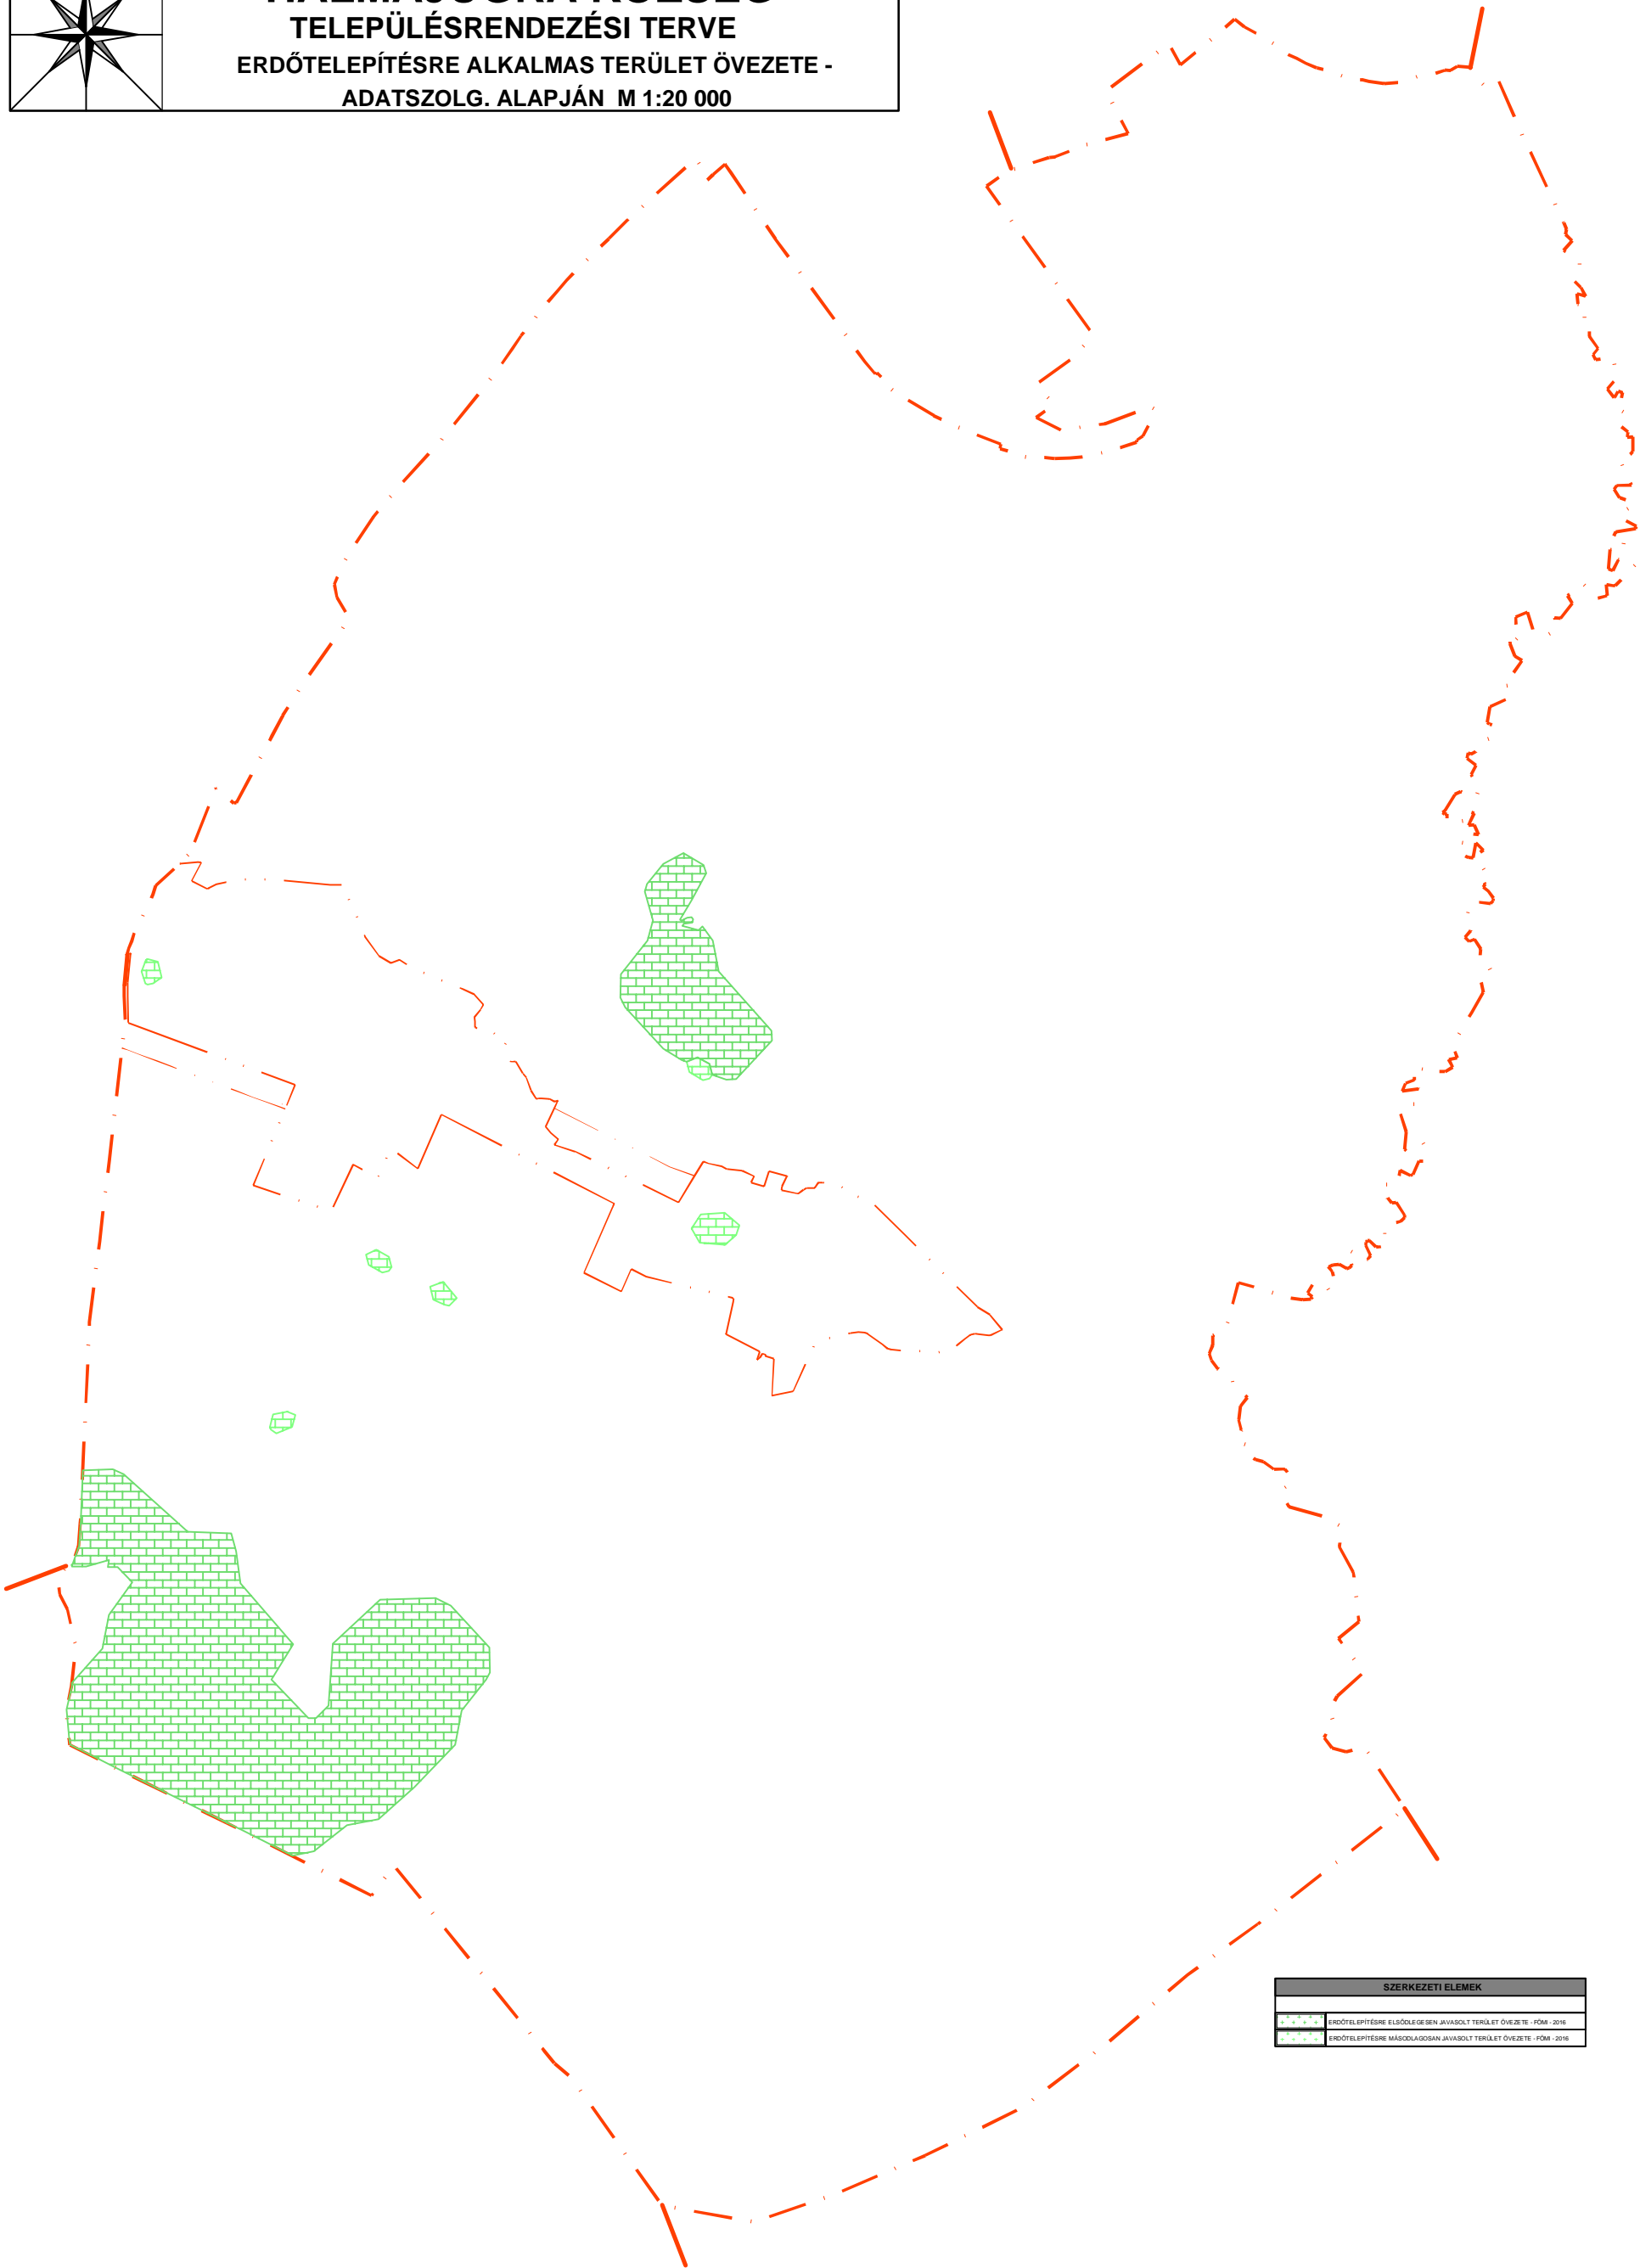

SZERKEZETI ELEMÉK	
	ERDŐTELEPÍTÉSRE ELSŐDLEGESEN JAVASOLT TERÜLET ÖVEZETE - FŐM - 2016
	ERDŐTELEPÍTÉSRE MÁSODLAGOSAN JAVASOLT TERÜLET ÖVEZETE - FŐM - 2016

" KÉSZÜLT AZ ÁLLAMI ALAPADATOK ALAPJÁN "			
<b>T4 TERV</b> TISZÁNTÚLI TERÜLETTERVEZŐ IRODA BT 4029 DEBRECEN LŐRÁNTFFY UTCA 25. T/F: (0620)384-38-50			
megrendelő:	HALMAJUGRA KÖZSÉG ÖNKORMÁNYZATI HIVATALA 3273 Halmajugra, Kossuth út 163.	dátum:	2016. 04.
terv:	HALMAJUGRA TELEPÜLÉSRENDEZÉSI TERVE	M 1 : 20 000	<b>OTrT-4-2</b> m.szám: 14/2016
rajz:	OTrT IGAZODÁS TERVLAP - ERDŐTELEPÍTÉSRE JAVASOLT TERÜLET ÖVEZETE - FŐM - 2016 - ADATSZOLG.		
felelős tervező:	Kőszeghy Ábel TT-09-0055	tervező munkatárs:	Kőszeghy Attila TT1-09-0260
		tervező munkatárs:	Füzesi Attila