


HALMAJUGRA KÖZSÉG

TELEPÜLÉSRENDEZÉSI TERVE

KIVÁLÓ és JÓ TERMŐHELYI ADOTTÁSGÚ SZÁNTÓTERÜLET
ÖVEZETE - ADATSZOLG. ALAPJÁN M 1:20 000

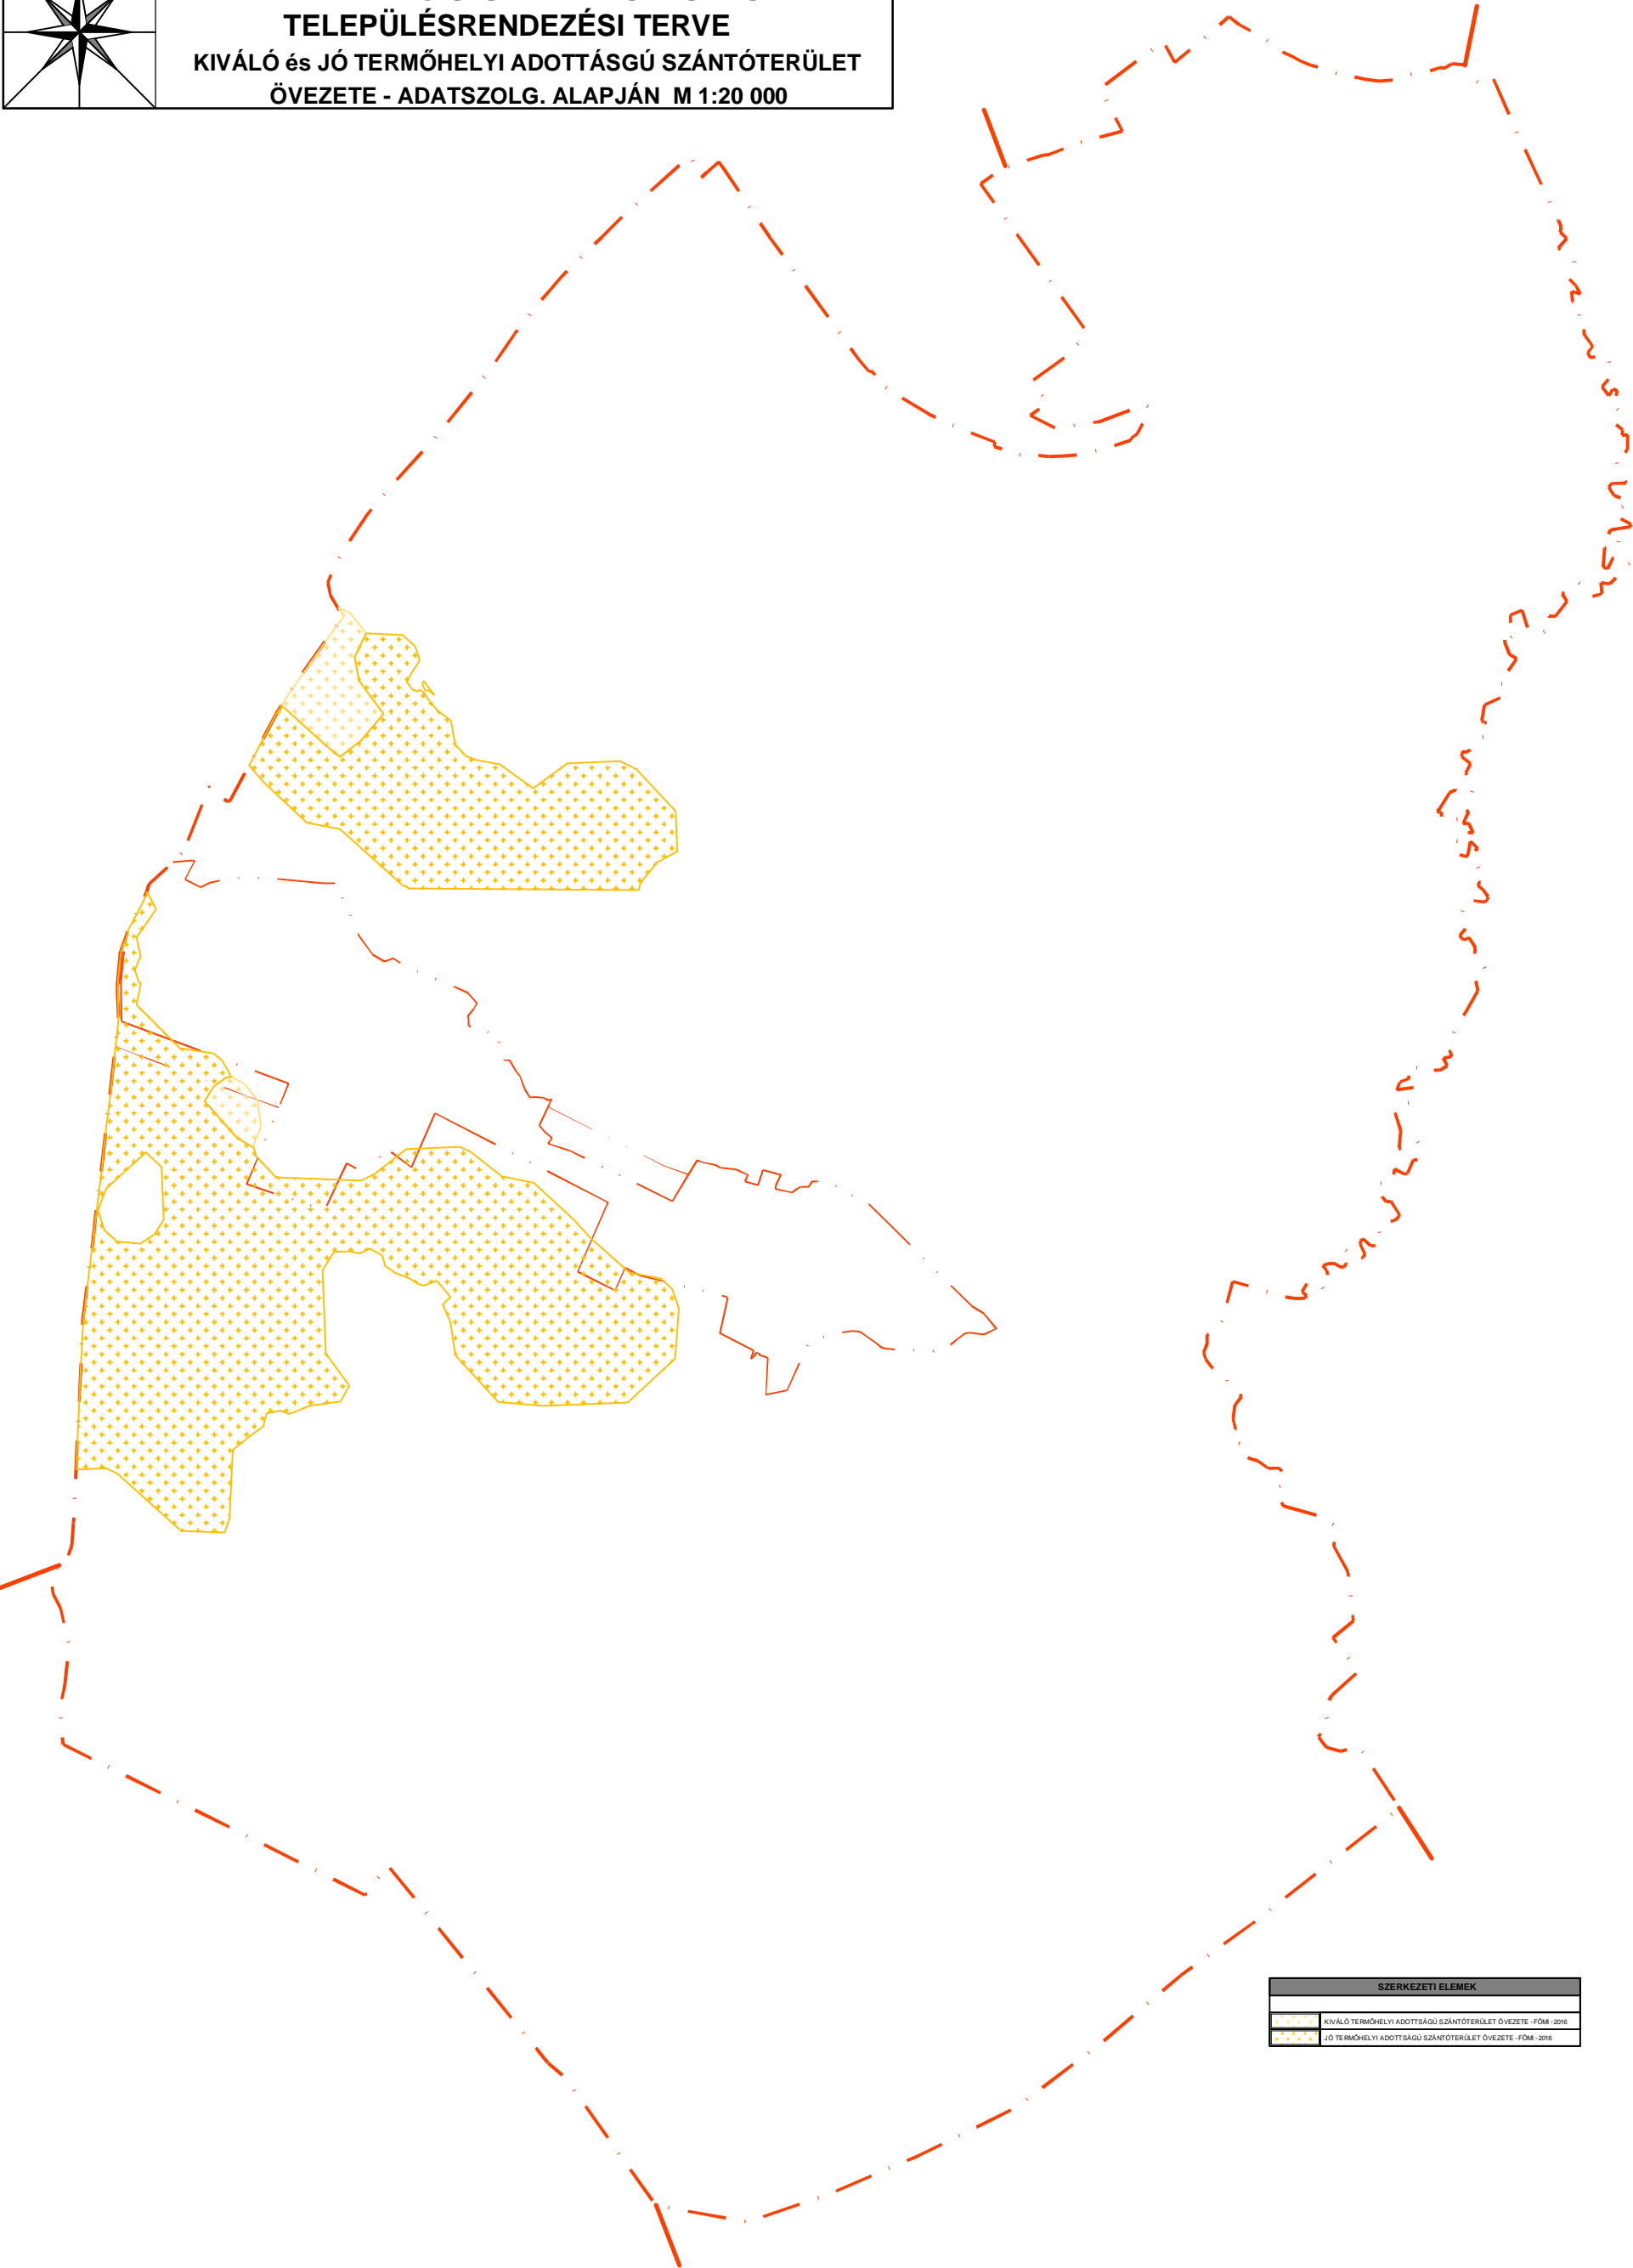

SZERKEZETI ELEMÉK	
	KIVÁLÓ TERMŐHELYI ADOTTÁSGÚ SZÁNTÓTERÜLET ÖVEZETE - FOM - 2016
	JÓ TERMŐHELYI ADOTTÁSGÚ SZÁNTÓTERÜLET ÖVEZETE - FOM - 2016

" KÉSZÜLT AZ ÁLLAMI ALAPADATOK ALAPJÁN "			
T4 TERV TISZÁNTÚLI TERÜLETTERVEZŐ IRODA BT 4029 DEBRECEN LŐRÁNTFFY UTCA 25. T/F: (0620)384-38-50			
megrendelő: HALMAJUGRA KÖZSÉG ÖNKORMÁNYZATI HIVATALA 3273 Halmajugra, Kossuth út 163.		dátum: 2016. 04.	OTrT-4-1 m.szám: 14/2016
terv: HALMAJUGRA TELEPÜLÉSRENDEZÉSI TERVE		M 1 : 20 000	
rajz: OTrT IGAZODÁS TERVLAP - KIVÁLÓ és JÓ TERMŐHELYI ADOTTÁSGÚ SZÁNTÓTER. ÖVEZETE - ADATSZOLG.			
felelős tervező: Kőszeghy Ábel TT-09-0055		tervező munkatárs: Kőszeghy Attila TT1-09-0260	tervező munkatárs: Füzesi Attila