


HALMAJUGRA KÖZSÉG
TELEPÜLÉSRENDEZÉSI TERVE
KIVÁLÓ TERMŐHELYI ADOTTÁSGÚ ERDŐTERÜLET
ÖVEZETE - ADATSZOLG. ALAPJÁN M 1:20 000

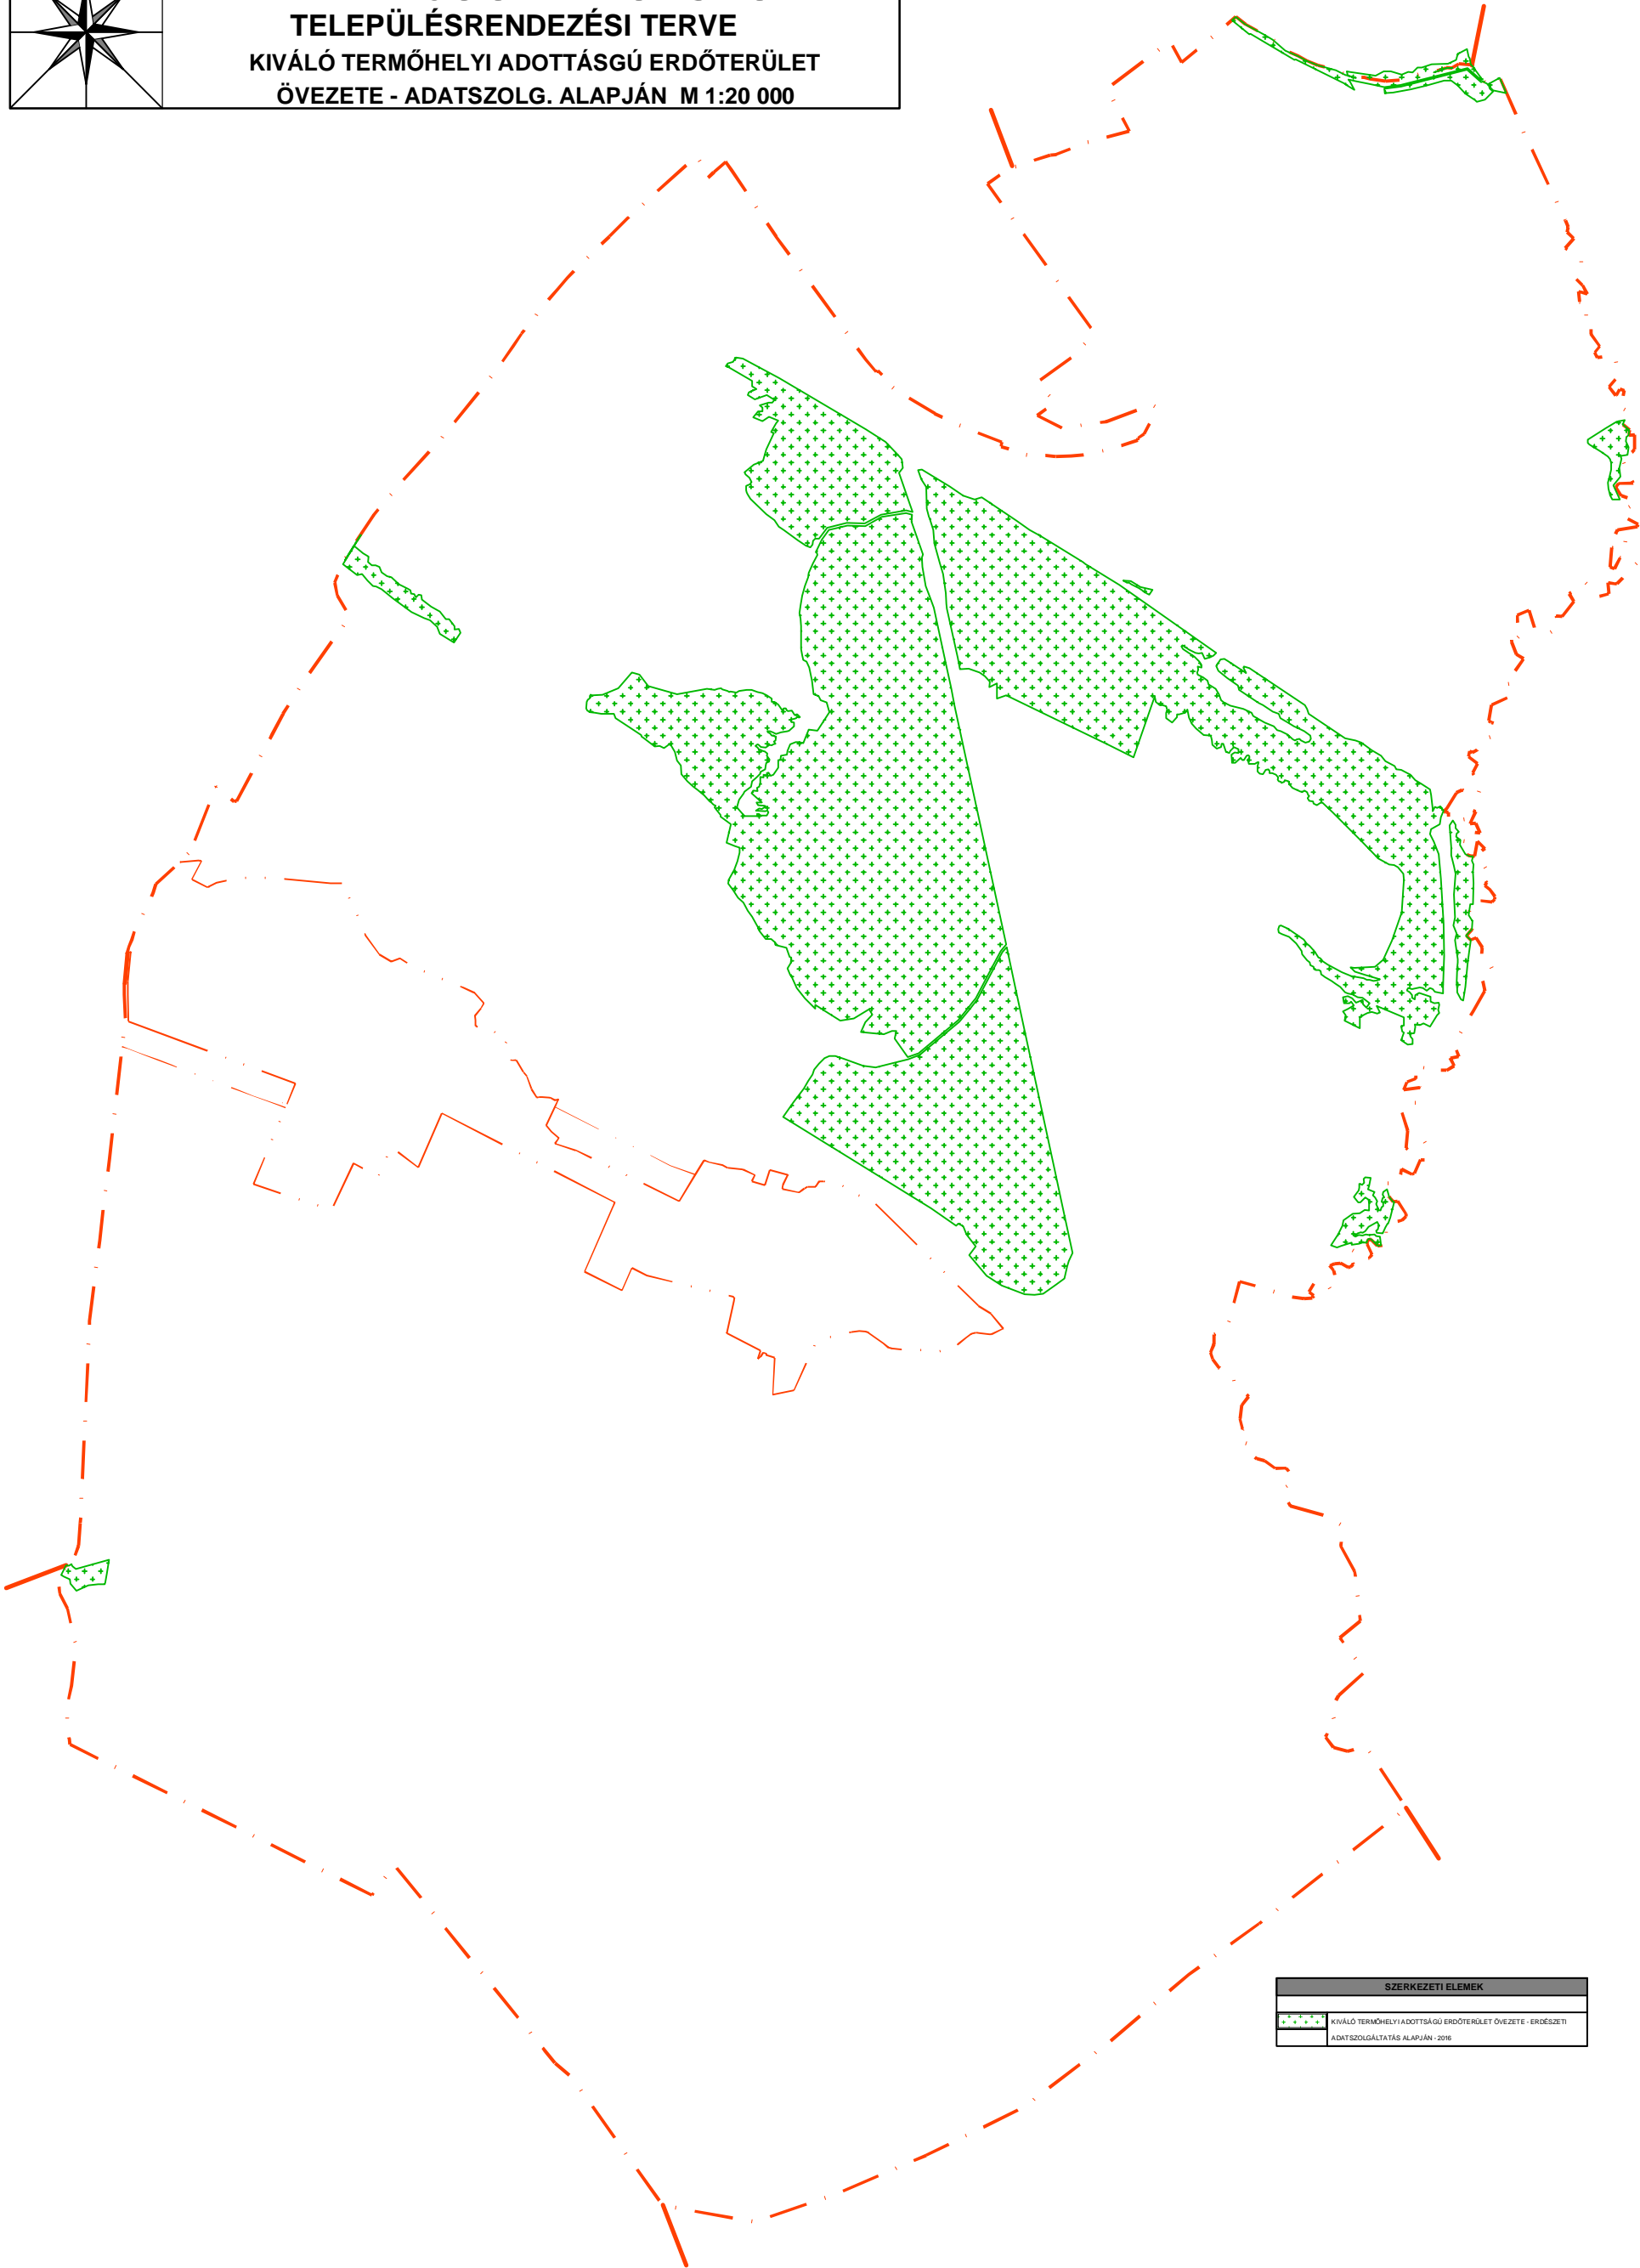

SZERKEZETI ELEMÉK	
	KIVÁLÓ TERMŐHELYI ADOTTÁSGÚ ERDŐTERÜLET ÖVEZETE - ERDŐSZETI ADATSZOLGÁLTATÁS ALAPJÁN - 2016

" KÉSZÜLT AZ ÁLLAMI ALAPADATOK ALAPJÁN "			
T4 TERV TISZÁNTÚLI TERÜLETTERVEZŐ IRODA BT 4029 DEBRECEN LŐRÁNTFFY UTCA 25. T/F: (0620)384-38-50			
megrendelő:	HALMAJUGRA KÖZSÉG ÖNKORMÁNYZATI HIVATALA 3273 Halmajugra, Kossuth út 163.	dátum:	2016. 04.
terv:	HALMAJUGRA TELEPÜLÉSRENDEZÉSI TERVE	M 1 : 20 000	OTrT-3-2 m.szám: 14/2016
rajz:	OT-T IGAZODÁS TERVLAP - KIVÁLÓ TERMŐHELYI ADOTTÁSGÚ ERDŐTER. ÖVEZETE - ADATSZOLG.		
felelős tervező:	Kőszeghy Ábel TT-09-0055	tervező munkatárs:	Kőszeghy Attila TT1-09-0260
		tervező munkatárs:	Füzesi Attila