


PÜSPÖKLADÁNY VÁROS
TELEPÜLÉSRENDEZÉSI TERVE
OTrT IGAZOLÁS - ORSZÁGOS ÖKOLÓGIAI HÁLÓZAT ÖVEZETE

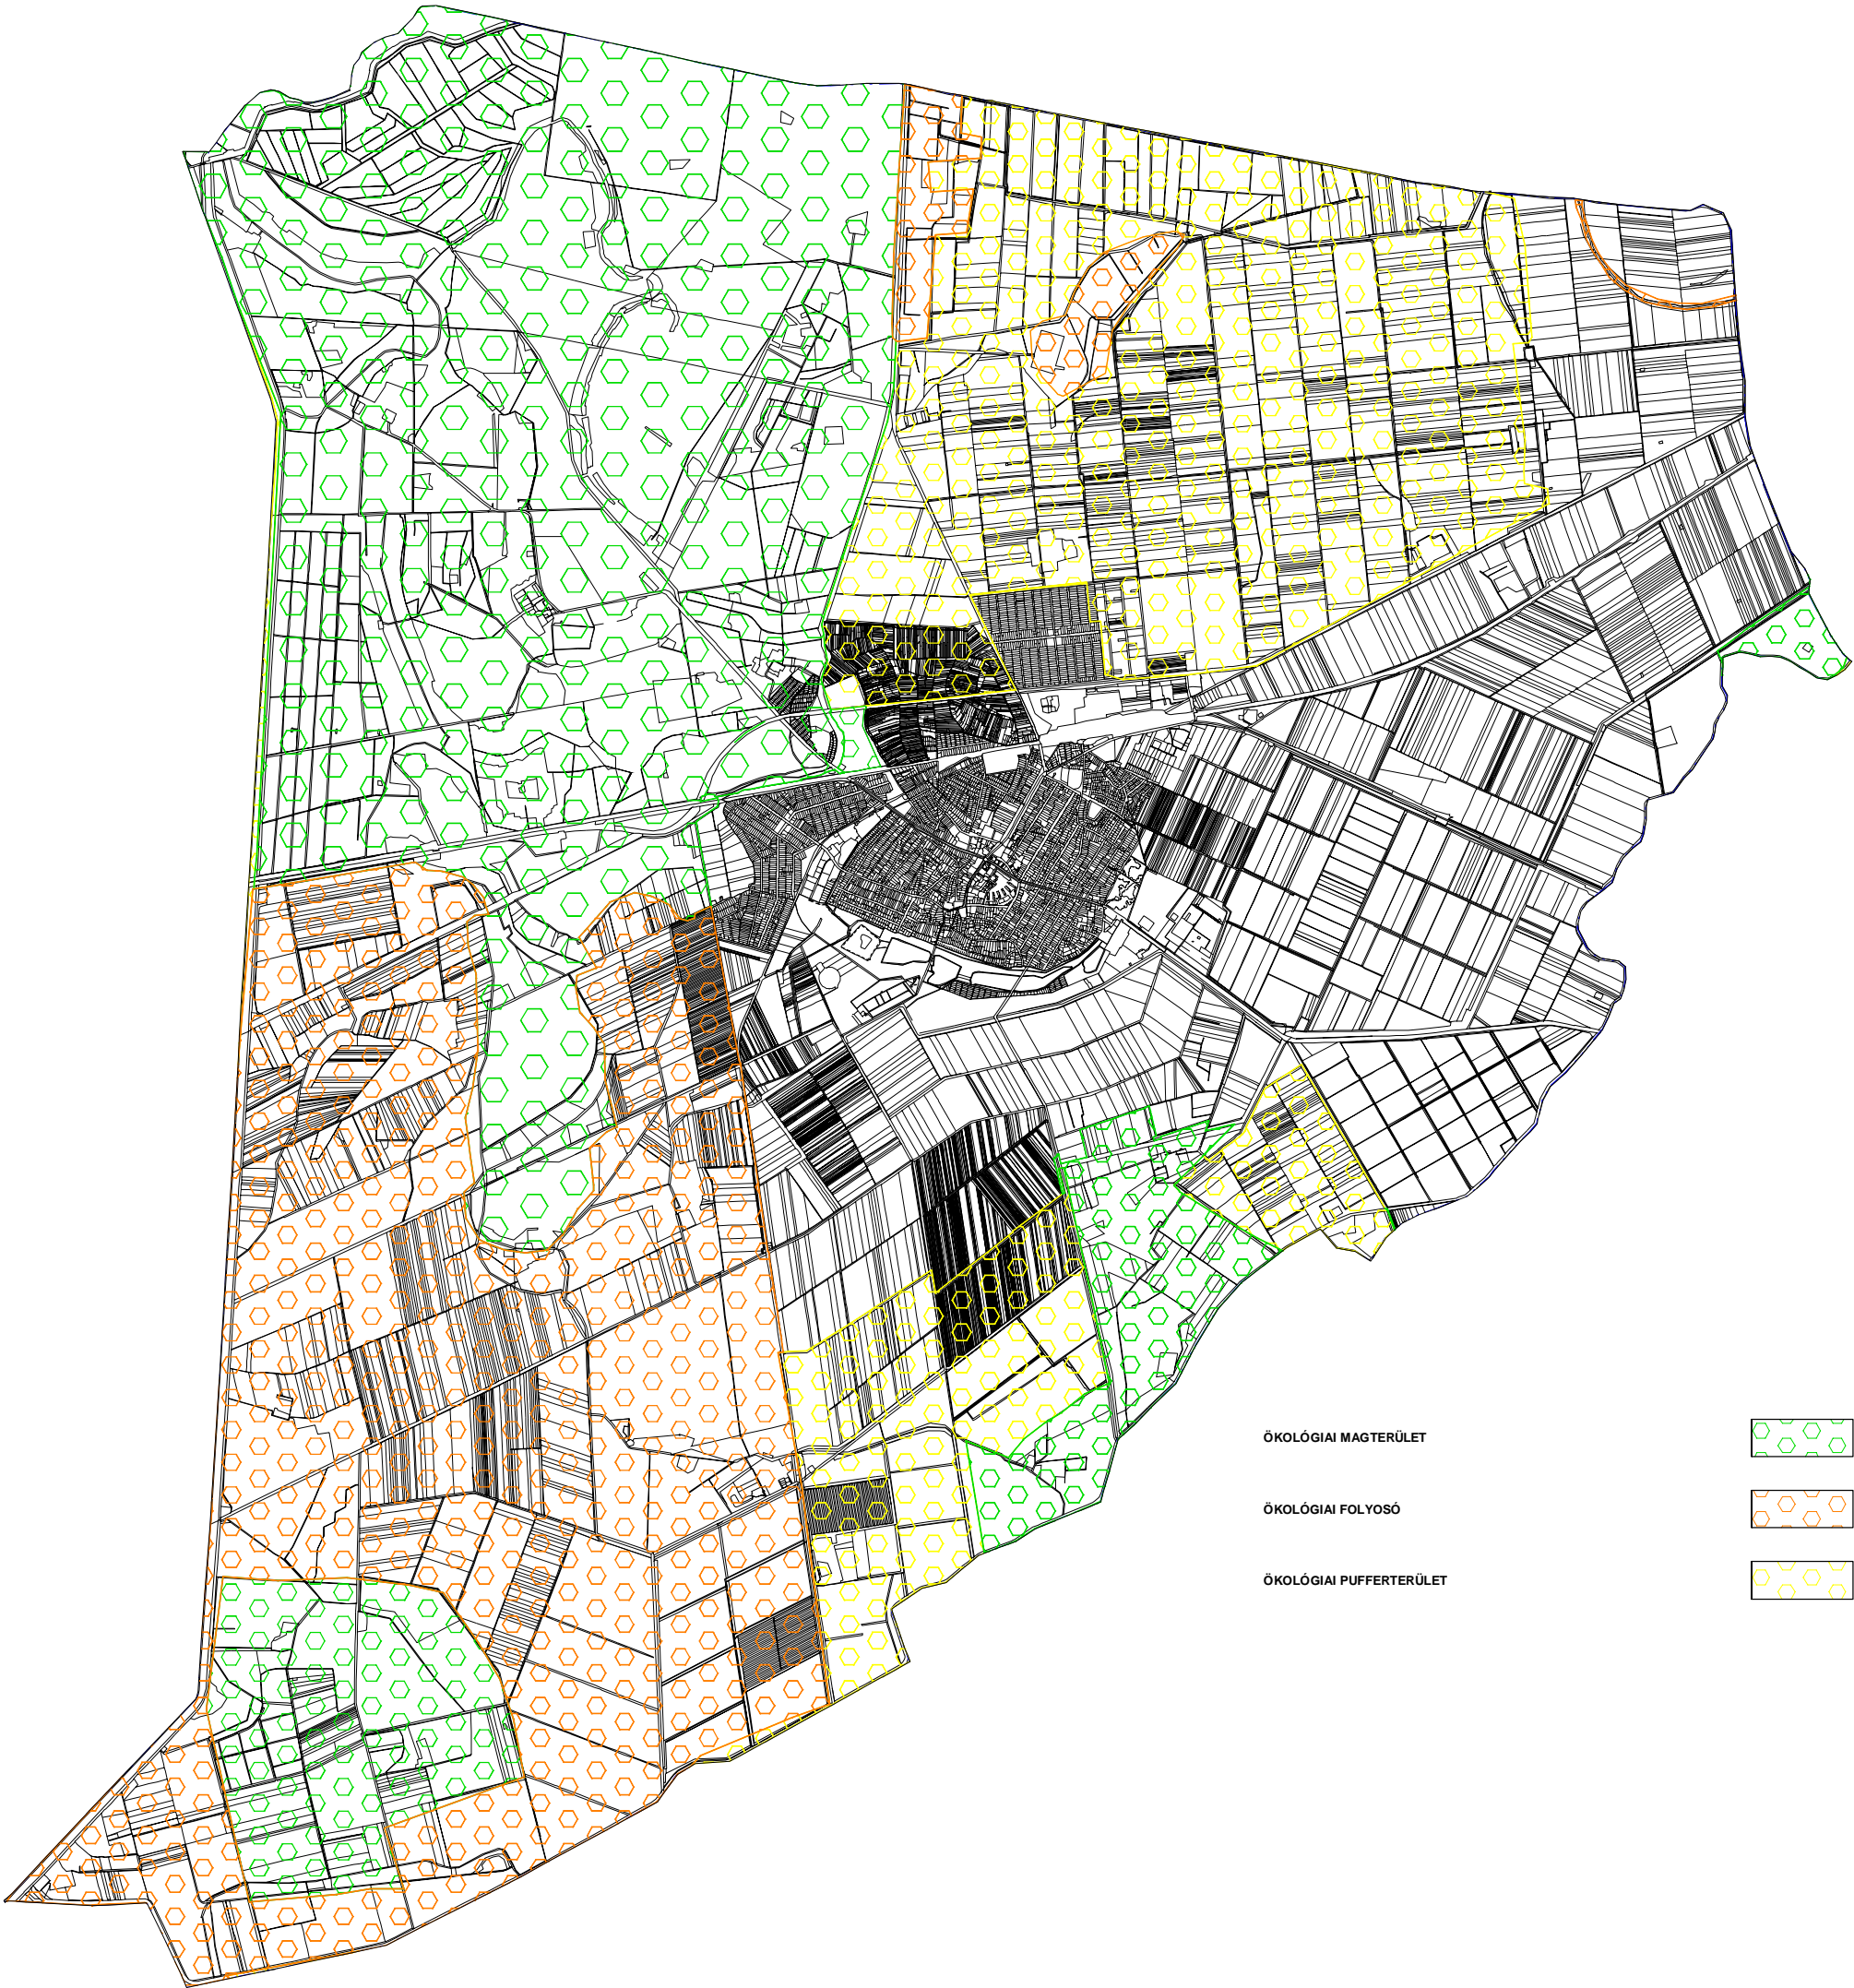

ÖKOLÓGIAI MAGTERÜLET



ÖKOLÓGIAI FOLYOSÓ



ÖKOLÓGIAI PUFFERTERÜLET



T4 T E R V TISZÁNTÜLI TERÜLETERVEZŐ IRODA BT 4029 DEBRECEN LÓRÁNTFFY UTCA 25. T/F:(0620)384-38-50			
megrendelő:	PÜSPÖKLADÁNY VÁROS ÖNKORMÁNYZATA 4150 Püspökladány, Bocskai u. 2.		dátum: 2016.08
terv:	PÜSPÖKLADÁNY TELEPÜLÉSRENDEZÉSI TERVE ALÁTÁMASZTÓ MUNKARÉSZ		OTrT-2 m.szám: 20/2016
rajz:	OTrT - ORSZÁGOS ÖKOLÓGIAI HÁLÓZAT ÖVEZETE - HNP ADATSZOLGÁLTATÁS		
felvétel tervező:	Kőszeghy Ábel TT-09-0655	tervező munkatárs:	Kőszeghy Attila
		tervező munkatárs:	Füzesi Attila