

PÜSPÖKLADÁNY VÁROS
TELEPÜLÉSRENDEZÉSI TERVE
SZABÁLYOZÁSI TERV - KÜLTERÜLET M 1:4 000

JELMAGYARÁZAT		
SZABÁLYOZÁSI TERV KÉSZÍTENDŐ		
TERÜLETFELHASZNÁLÁS		
MEGLÉVŐ	TERVEZETT	
Gksz		GAZDASÁGI TERÜLET - KERESKEDELM SZOLGÁLTATÓ (áruházok)
Gip		GAZDASÁGI TERÜLET - IPARI
Karb		KÜLÖNLEGES TERÜLET - ARBORÉTUM
Kid		KÜLÖNLEGES TERÜLET - IDEGENFORGALMI
Kk-id		KÜLÖNLEGES TERÜLET - IDEGENFORGALMI - BEÉPÍTÉSRE NEM SZÁNT
Kmü		KÜLÖNLEGES TERÜLET - MEZŐGAZDASÁGI ÜZEMI
Ktem		KÜLÖNLEGES TERÜLET - TEMETŐ
Krek		KÜLÖNLEGES TERÜLET - REKREÁCIÓ CÉLÚ
Ksz		KÜLÖNLEGES TERÜLET - HULLADÉK KEZELŐ
Kök		KÖZLEKEDÉSI TERÜLET - KÖTÖTPÁLYÁS
Ev		ERDŐTERÜLET - VÉDŐ, VÉDETT
Eg	Eg	ERDŐTERÜLET - GAZDASÁGI
Et		ERDŐTERÜLET - TURISZTIKAI
Ee		ERDŐTERÜLET - EGÉSZSÉGÜGYI
Msz		MEZŐGAZDASÁGI TERÜLET - SZÁNTÓ
Mgy		MEZŐGAZDASÁGI TERÜLET - GYEP, LEGELŐ
Me		MEZŐGAZDASÁGI TERÜLET - SZÁNTÓ TÁVLATI ERDŐSÍTÉSSEL
Mk		MEZŐGAZDASÁGI TERÜLET - KERTGAZDÁLKODÁS
V		VÍZGAZDÁLKODÁSI TERÜLET - CSATORNÁK, FŐCSATORNÁK
Köu-1		KÖZÜTI KÖZLEKEDÉSI TERÜLET - SZERKEZETI UTAK
Köu-2		KÖZÜTI KÖZLEKEDÉSI TERÜLET - GYŰJTŐ UTAK
Köu-3		KÖZÜTI KÖZLEKEDÉSI TERÜLET - KISZOLGÁLÓ UTAK
Köu-3x		KÖZÜTI KÖZLEKEDÉSI TERÜLET - KISZOLGÁLÓ UTAK ÉS PARKOLÓK
Köu-4		KÖZÜTI KÖZLEKEDÉSI TERÜLET - GYALOGOS ZÓNA
VONALAS SZABÁLYOZÁSI ELEMEEK		
.....		ÉPÍTÉSI ÖVEZET HATÁRA
----		SZABÁLYOZÁSI VONAL
----		ELŐKERT HATÁRA
----		KIJELÖLT ÉPÍTÉSI HELY
----		TERVEZÉSI TERÜLET LEHATÁROLÁSA
KORLÁTOZÓ ELEMEEK		
----		MŰEMLEKI TERÜLET HATÁRA
----		ORSZÁGOS MŰEMLEK TELKE
----		VÉDETT ÉPÜLET
----		KIEMELT HELYI VÉDELEM
----		RÉGESEBBI TERÜLET HATÁRA (2015 ADATSZOLGÁLTATÁS)
----		BIZTONSÁGI - VÉDŐ ÖVEZET
○		KUNHALOM
○		HELYI VÉDETT TERMÉSZATI ÉRTEK
+		HORTOBÁGYI NEMZETI PARK TERÜLETE
+		OTIT VILÁGÖRÖKSÉGI HELYSZÍN HORTOBÁGY - A PUSZTA
+		KÜLÖNLEGES MADÁRVÉDELMI TERÜLET - NATURA 2000 (SPA)
+		KÜLÖNLEGES TERMÉSZETMEGŐRZÉSI TERÜLET - NATURA 2000 (SCI)
•		GAZ. OLAI KITERMELŐ TERÜLET
+		OTIT KIVÁLÓ TERMŐHELYI ADOTTSÁGÚ SZÁNTÓTERÜLET ÖVEZETE 2016 FÖM
+		OTIT JÓ TERMŐHELYI ADOTTSÁGÚ SZÁNTÓTERÜLET ÖVEZETE 2016 FÖM
+		OTIT. ÖKOLÓGIAI HÁLÓZAT MAGTERÜLET HNP 2014
+		OTIT. ÖKOLÓGIAI HÁLÓZAT PUFFERTERÜLET HNP 2014
+		OTIT. ÖKOLÓGIAI HÁLÓZAT ÖKOLÓGIAI FOLYOSÓ HNP 2014
+		OTIT KIVÁLÓ TERMŐHELYI ADOTTSÁGÚ ERDŐTERÜLET ÖVEZETE
+		OTIT ERDŐTELEPÍTÉSRE JAVASOLT TERÜLET ÖVEZETE FÖM 2016
+		MTIT RENDSZERESEN BELVÍZJÁRTA TERÜLET ÖVEZETE
ALAPTÉRKÉPI JELEK		
me glévő	tervezett	
----	----	TELEKHATÁR
----	----	KÖZIGAZGATÁSI HATÁR
----	----	BELTERÜLETI HATÁR
★		MEGSZÜNTETŐ JEL

Lk-1	Vt-1*
Lk-2	Vt-1**
Lke-3	Vt-2
Lke-4	Vt-2*
Lke-4*	Vt-2**
Lke-ü	Gksz-1
Lf-5	Gksz-2
Lf-5*	Gip-1
Vt-1	Gip-1*
Kst	Kid
Ksp	Kid-1
Krek	Kid-2
Kmü	Kid-2*
Ktem	Karb


TERÜLETFELHASZNÁLÁSI JEL

BEÉPÍTÉS MOD

BEÉPÍTÉS %

min ÉPÍTMÉNY MAGASÁG

min TELER TERÜLET

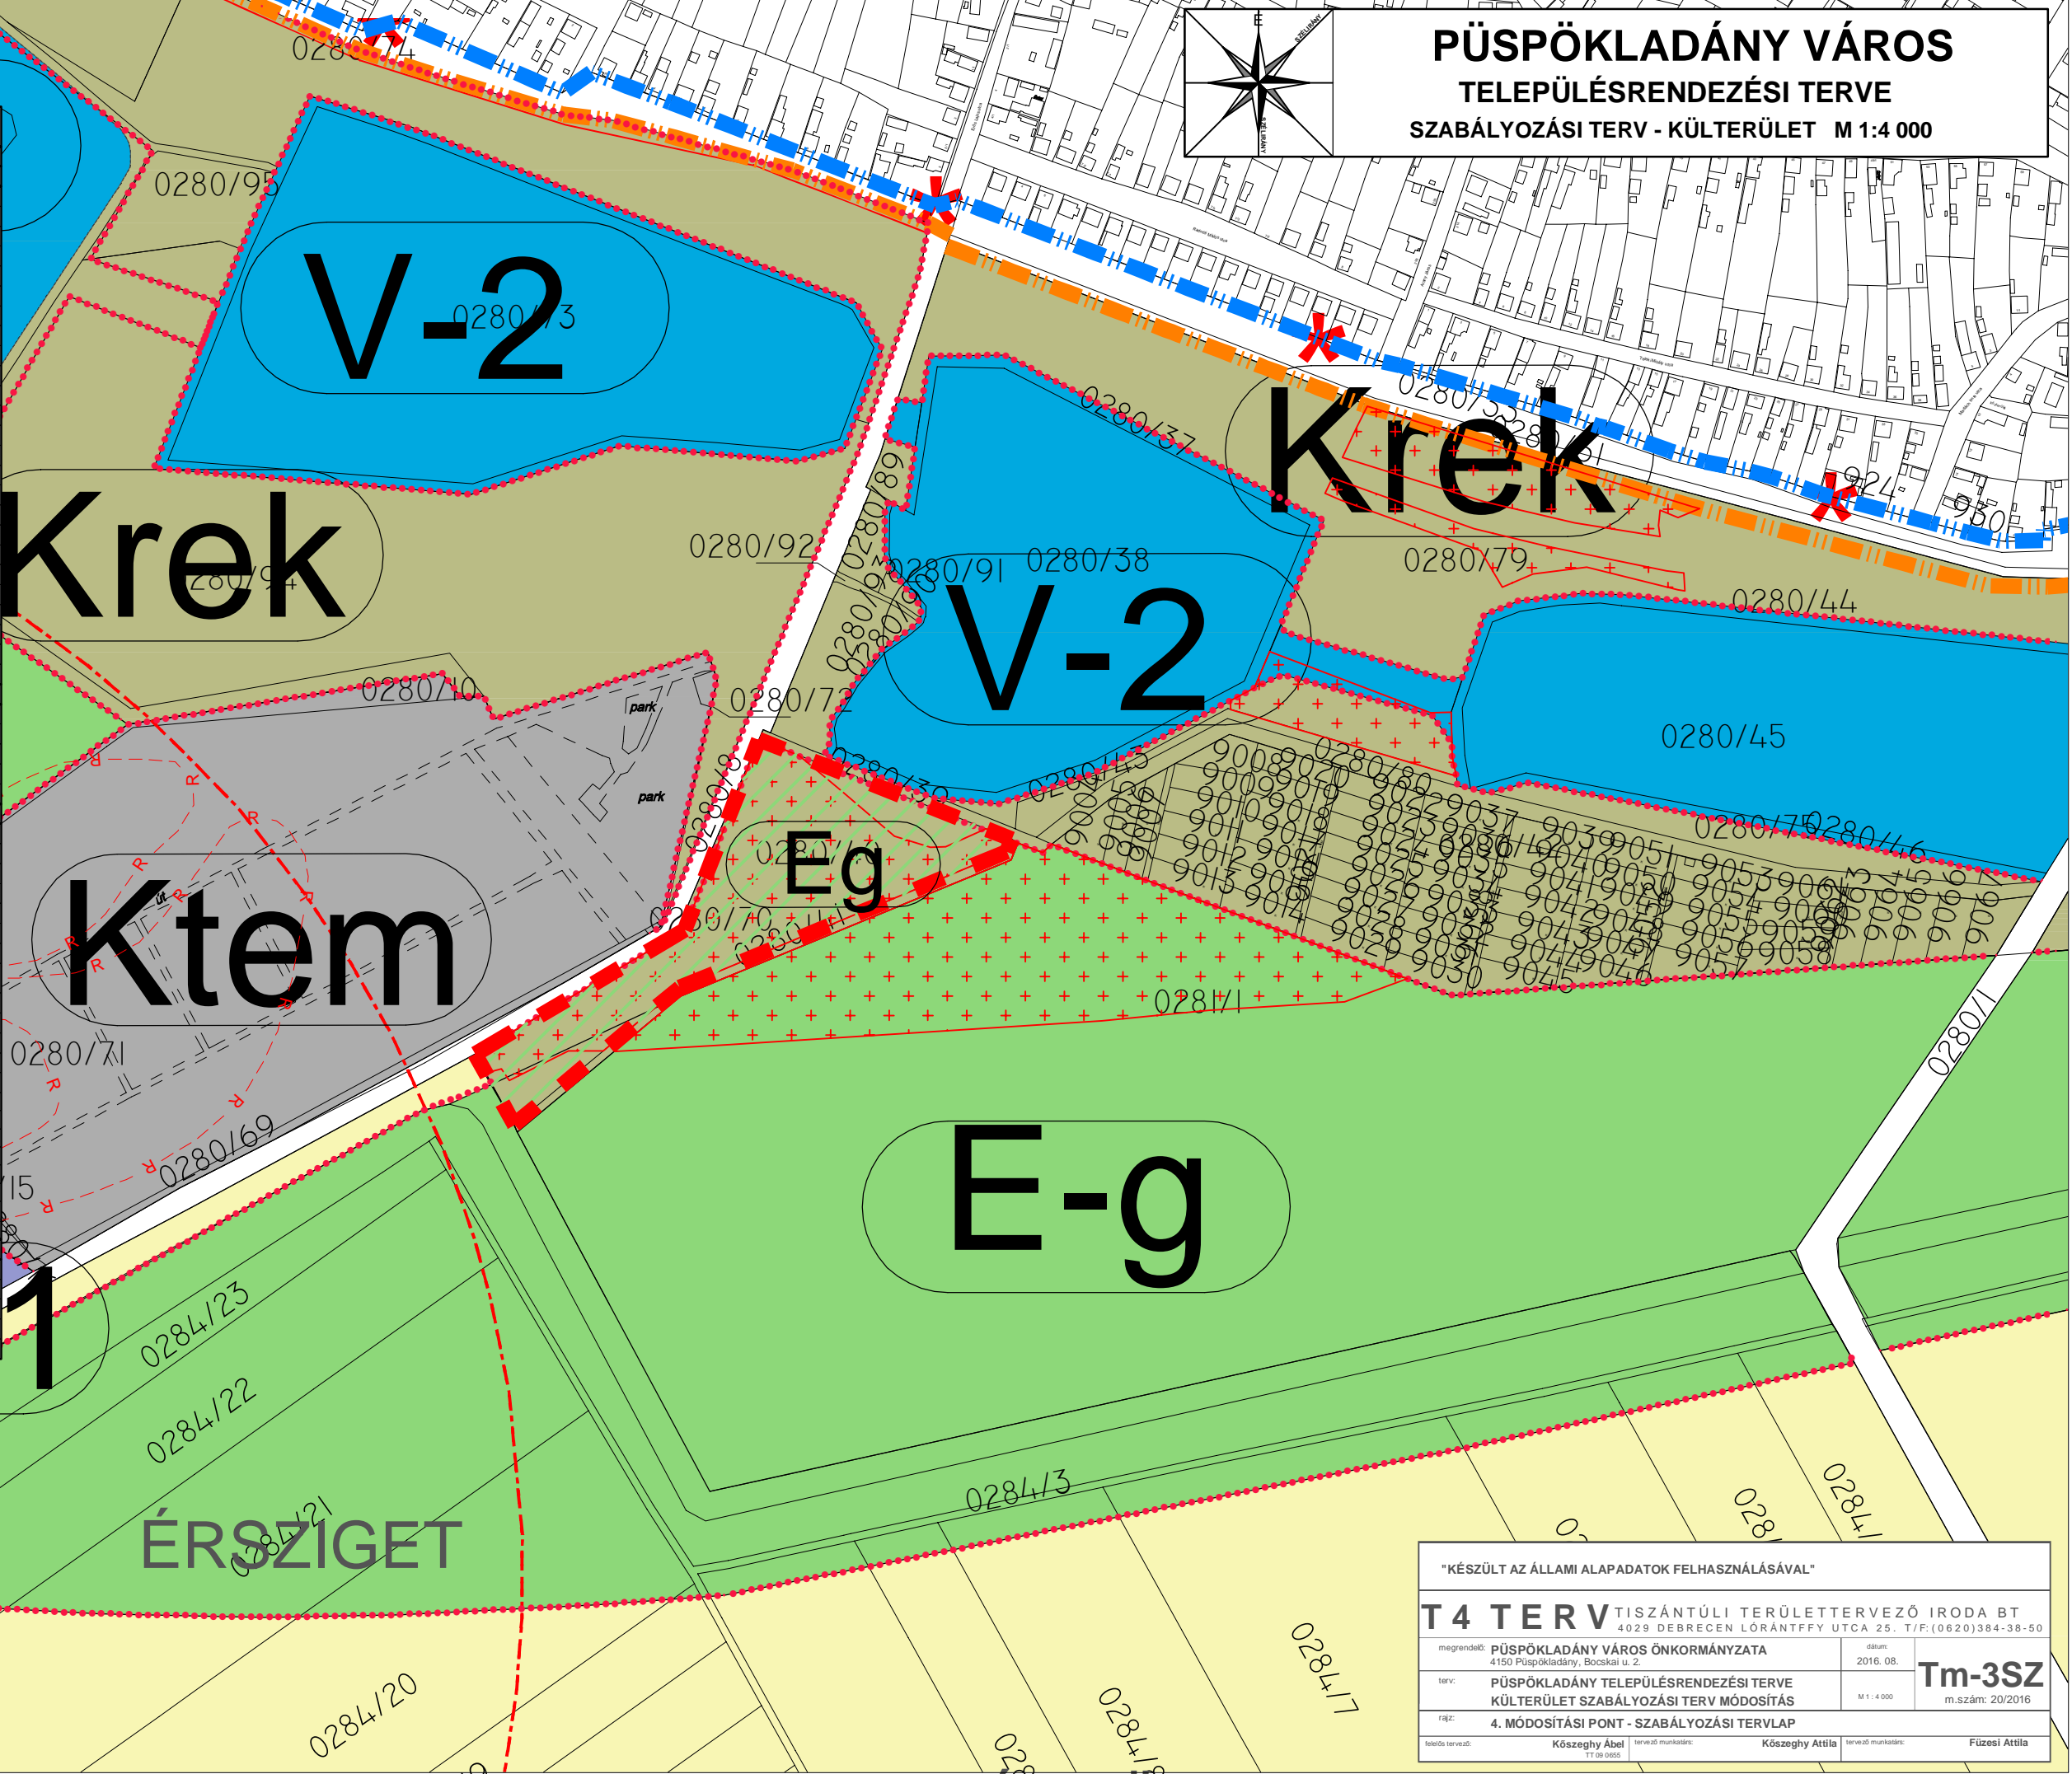

"KÉSZÜLT AZ ÁLLAMI ALAPADATOK FELHASZNÁLÁSÁVAL"			
T 4 T E R V TISZÁNTÚLI TERÜLETERVEZŐ IRODA BT 4029 DEBRECEN LORÁNTFFY UTCA 25. T/F:(0620)384-38-50			
megrendelő:	PÜSPÖKLADÁNY VÁROS ÖNKORMÁNYZATA 4150 Püspökladány, Bocskai u. 2.	dátum:	2016. 08.
terv:	PÜSPÖKLADÁNY TELEPÜLÉSRENDEZÉSI TERVE KÜLTERÜLET SZABÁLYOZÁSI TERV MÓDOSÍTÁS	M 1:4 000	Tm-3SZ m.szám: 20/2016
rajz:	4. MÓDOSÍTÁSI PONT - SZABÁLYOZÁSI TERVLAP		
feladós tervező:	Kőszeghy Ábel TT 09 0655	tervező munkatárs:	Kőszeghy Attila
tervező munkatárs:	Kőszeghy Attila	tervező munkatárs:	Füzesi Attila