


PÜSPÖKLADÁNY VÁROS
TELEPÜLÉSRENDEZÉSI TERVE
OTrT IGAZOLÁS - ORSZÁGOS SZERKEZETI TERVLAP

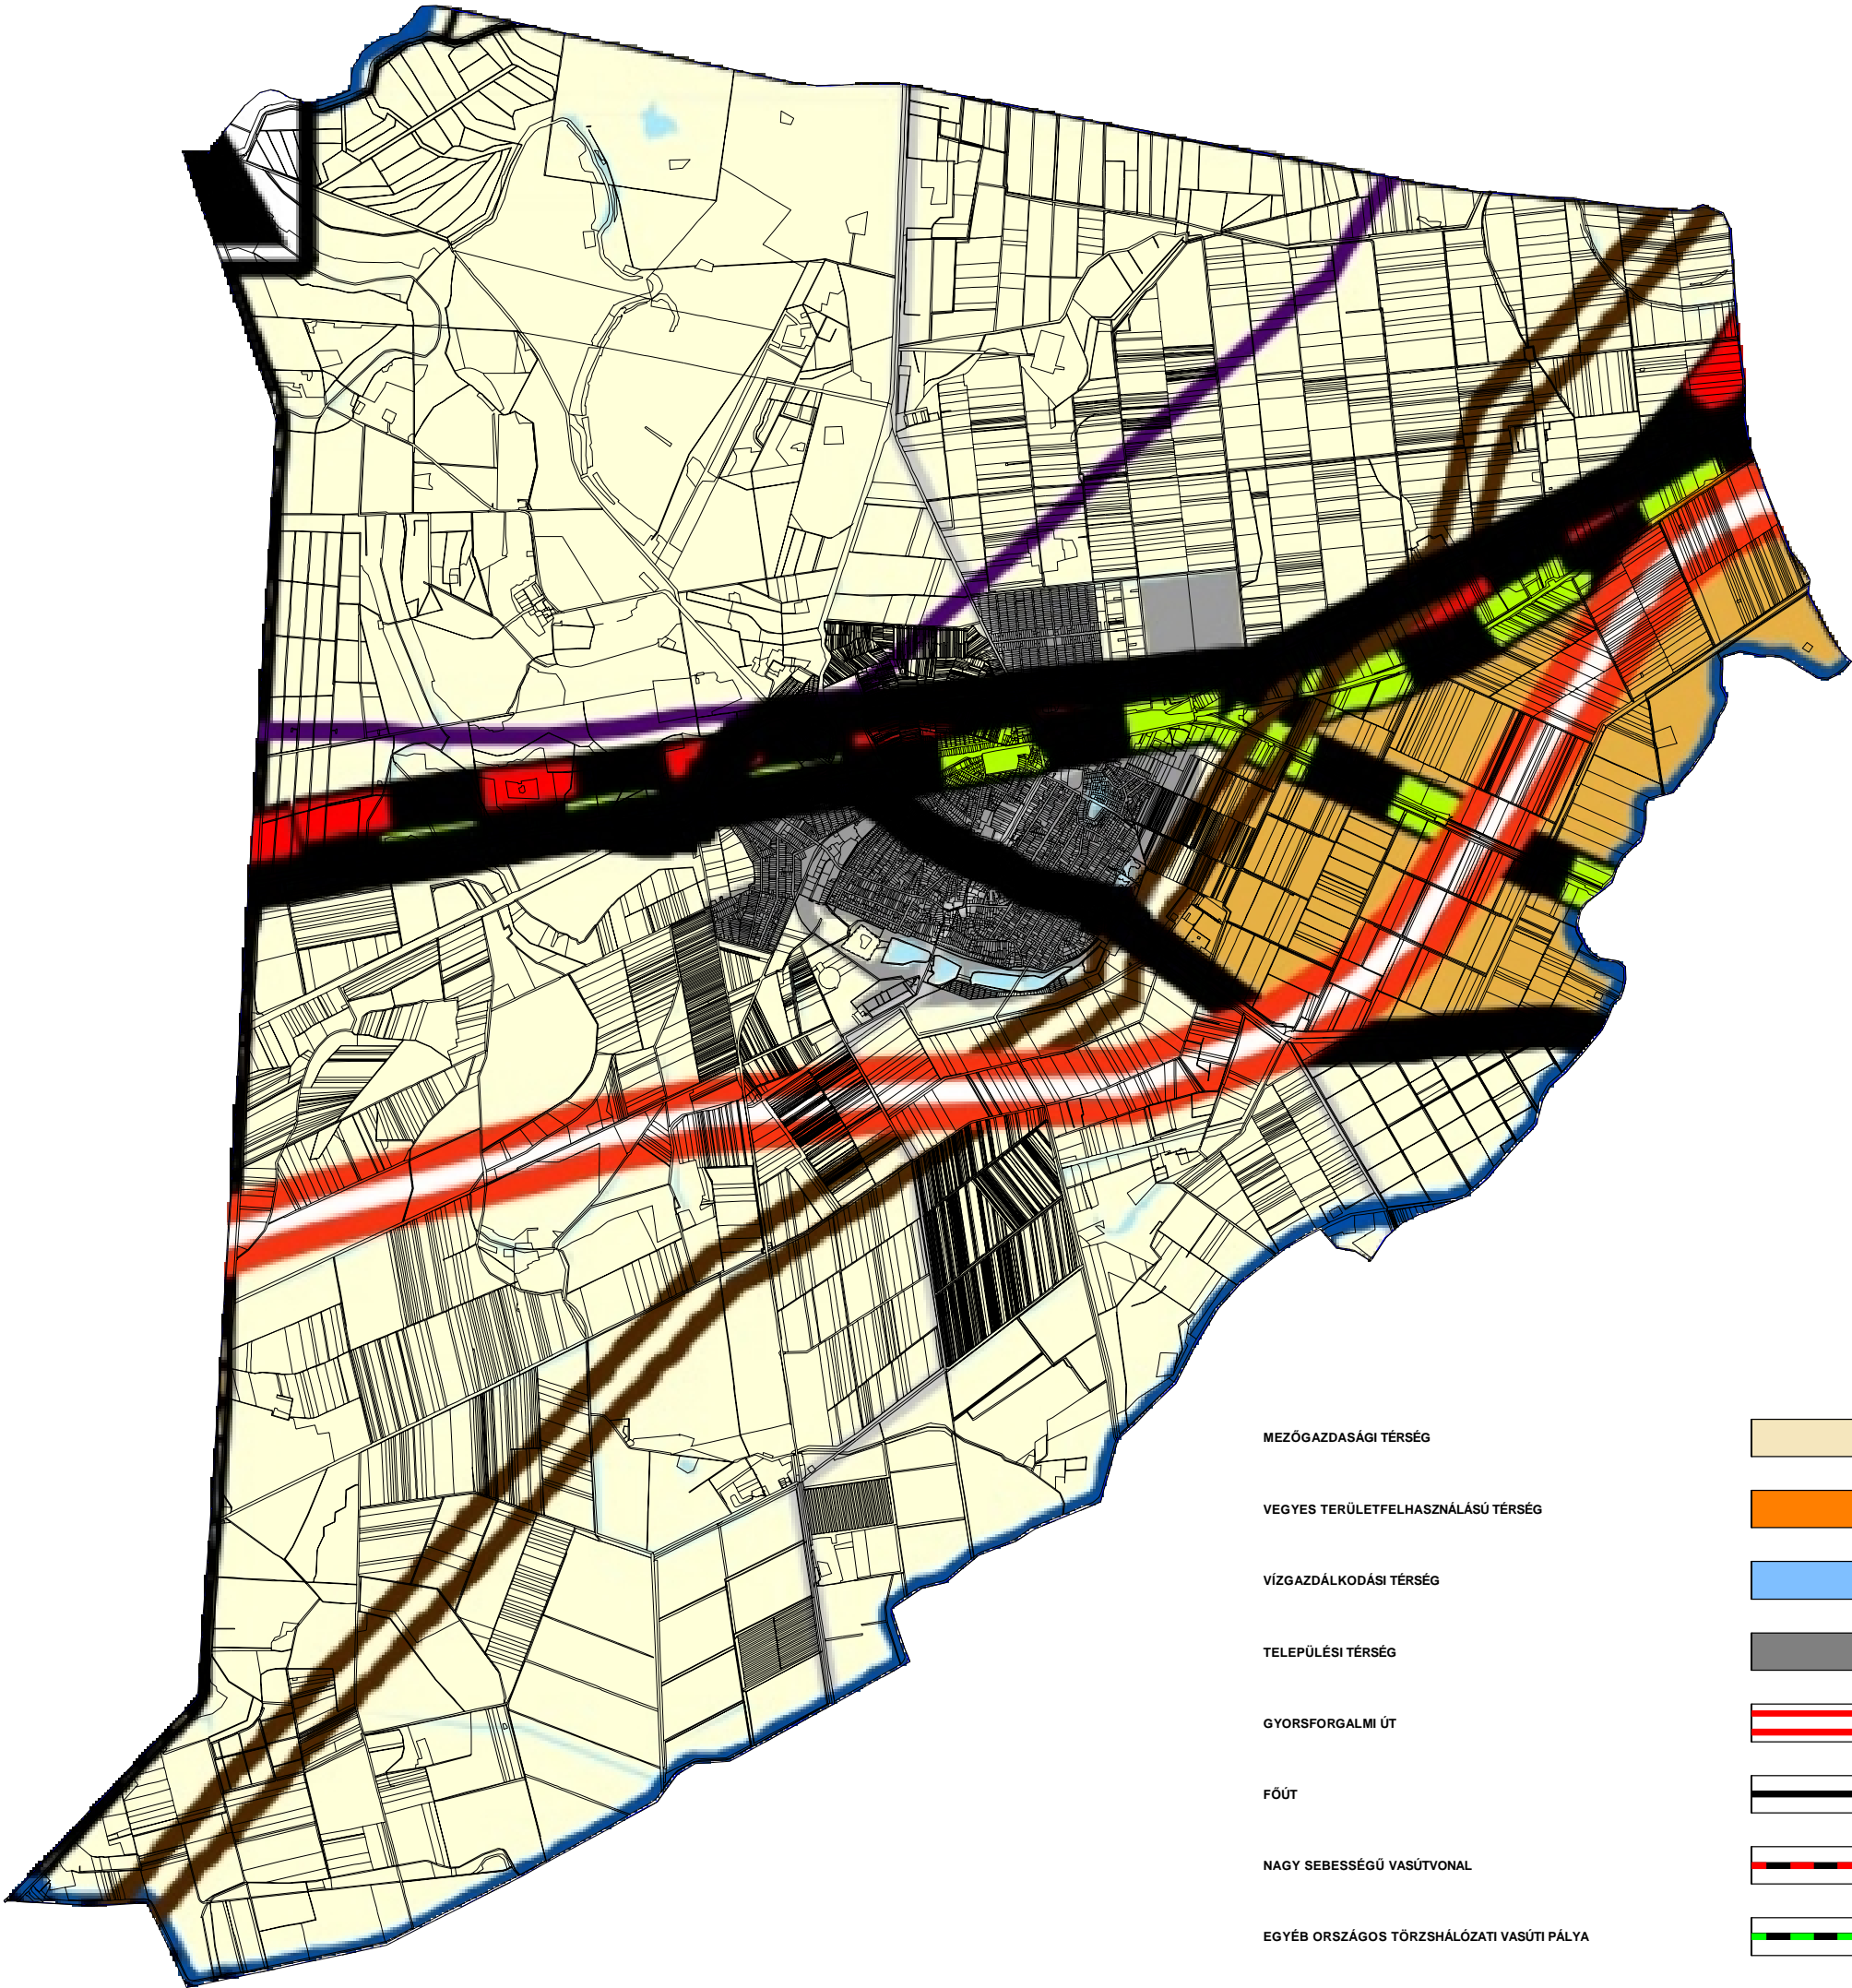

MEZŐGAZDASÁGI TÉRSÉG	
VEGYES TERÜLETFELHASZNÁLÁSÚ TÉRSÉG	
VÍZGAZDÁLKODÁSI TÉRSÉG	
TELEPÜLÉSI TÉRSÉG	
GYORSFORGALMI ÚT	
FŐÚT	
NAGY SEBESSÉGŰ VASÚTVONAL	
EGYÉB ORSZÁGOS TÖRZSHÁLÓZATI VASÚTI PÁLYA	
750 kV ÁTVITELI HÁLÓZAT VEZETÉKELEME	
FÖLDGÁZSZÁLLÍTÓ VEZETÉK	

T4 T E R V TISZÁNTÚLI TERÜLETERVEZŐ IRODA BT 4029 DEBRECEN LÓRÁNTFFY UTCA 25. T/F:(0620)384-38-50			
megrendelő:	PÜSPÖKLADÁNY VÁROS ÖNKORMÁNYZATA 4150 Püspökladány, Bocskai u. 2.	dátum:	2016.08
terv:	PÜSPÖKLADÁNY TELEPÜLÉSRENDEZÉSI TERVE ALÁTÁMASZTÓ MUNKARÉSZ	OTrT-1 m.szám: 20/2016	
rész:	OT-T - ORSZÁGOS SZERKEZETI TERV - RÉSZLET		
felvétel tervező:	Kőszeghy Ábel TT-09-0655	tervező munkatárs:	Kőszeghy Attila
		tervező munkatárs:	Füzesi Attila