




TETÉTLÉN KÖZSÉG TELEPÜLÉSRENDEZÉSI TERVE

1. MÓDOSÍTÁSI PONT - SZABÁLYOZÁSI TERVLAP

JELMAGYARÁZAT

- TERVEZÉSI TERÜLET HATÁRA
- TERÜLETFELHASZNÁLÁSI EGYSÉG HATÁRA
- ÉPÍTÉSI ÖVEZET JELE
- FL** KALUSIAS LAKÓTERÜLET
- TV** TELEPÜLÉSKÖZPONT VEGYES TERÜLET
- O** OLDALHATÁRON ÁLLÓ BEÉPÍTÉSI MÓD

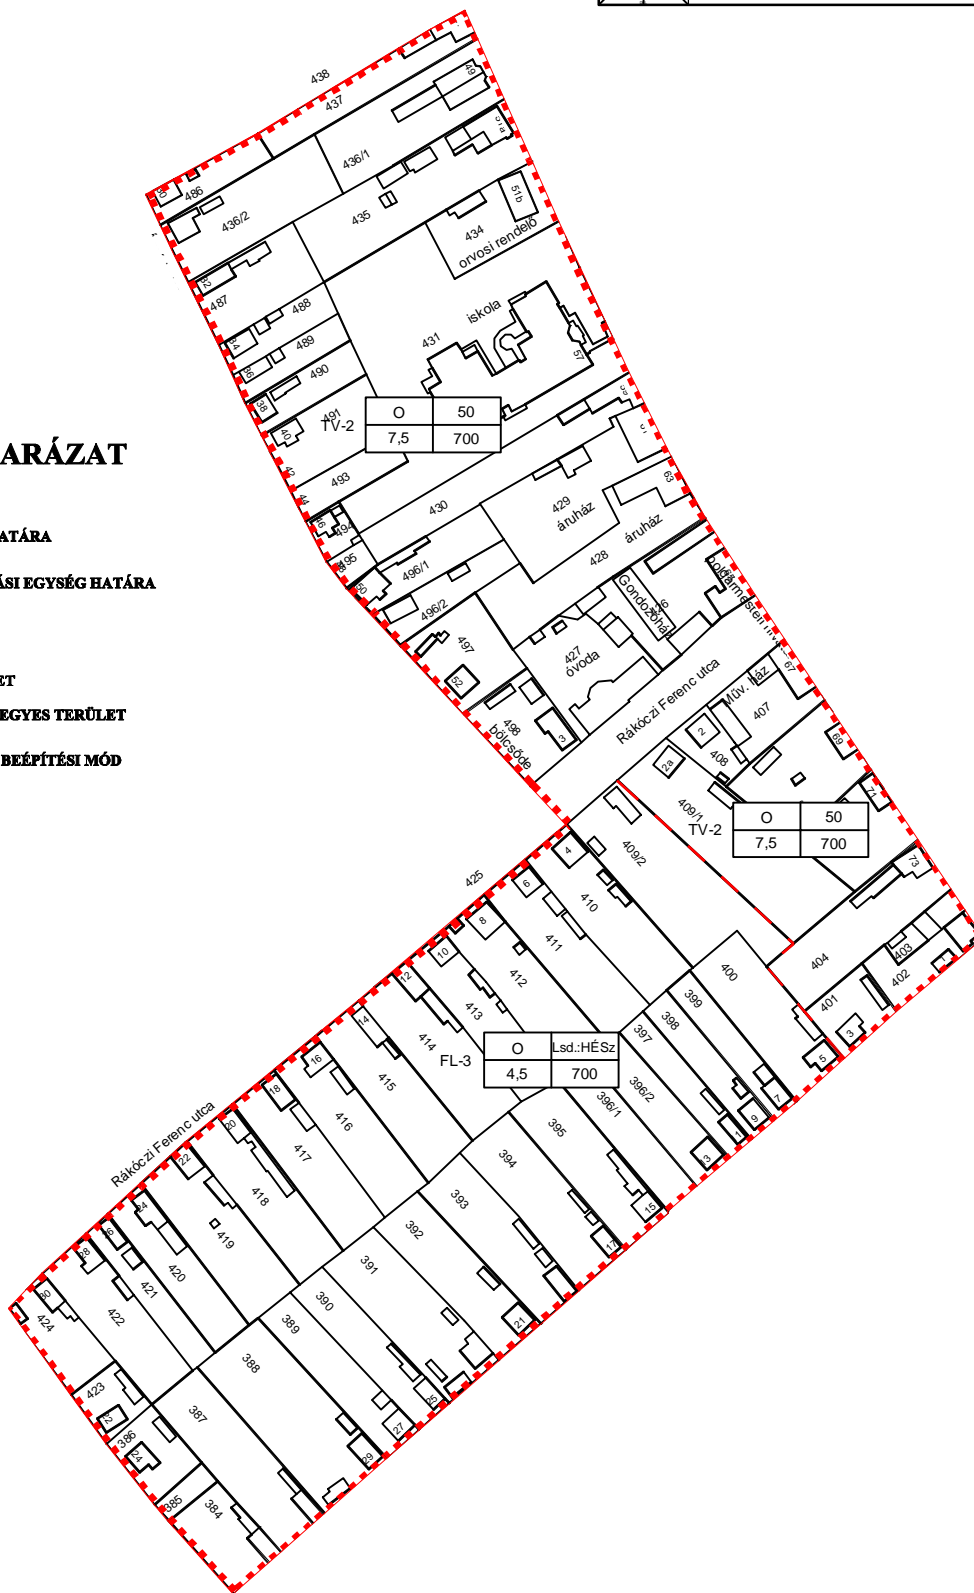

"KÉSZÜLT AZ ÁLLAMI ALAPADATOK FELHASZNÁLÁSÁVAL"

KŐSZEGHY ÉPÍTÉSZET BT.			
4029 DEBRECEN LŐRÁNTFFY UTCA 25. T/F:(0620)384-38-50			
megrendelő:	TETÉTLÉN KÖZSÉG ÖNKORMÁNYZATA 4184 Tetétlen, Kossuth utca 65.	dátum:	2016. 09.
terv:	TETÉTLÉN KÖZSÉG TELEPÜLÉSRENDEZÉSI TERVE	M = 1:3 000	Tm-1SZ m.szám: 20/2016
rajz:	1. MÓDOSÍTÁSI PONT- SZABÁLYOZÁSI TERVLAP		
felelős tervező:	Kőszeghy Ábel TT-09-0655	tervező munkatárs:	Kőszeghy Attila TT1-09-0260
		tervező munkatárs:	Füzesi Attila