




TETÉTLÉN KÖZSÉG TELEPÜLÉSRENDEZÉSI TERVE

1. MÓDOSÍTÁSI PONT - SZERKEZETI TERVLAP

JELMAGYARÁZAT

- TERVEZÉSI TERÜLET HATÁRA
- TELEPÜLÉSKÖZPONT VEGYES TERÜLET
- FALUSIAS LAKÓTERÜLET
- ÖSSZEKÖTŐ ÚT, TELEPÜLÉSI GYŰJTŐÚT
- EGÉSZSÉGÜGYI INTÉZMÉNY
- OKTATÁSI INTÉZMÉNY
- IGAZGATÁSI INTÉZMÉNY

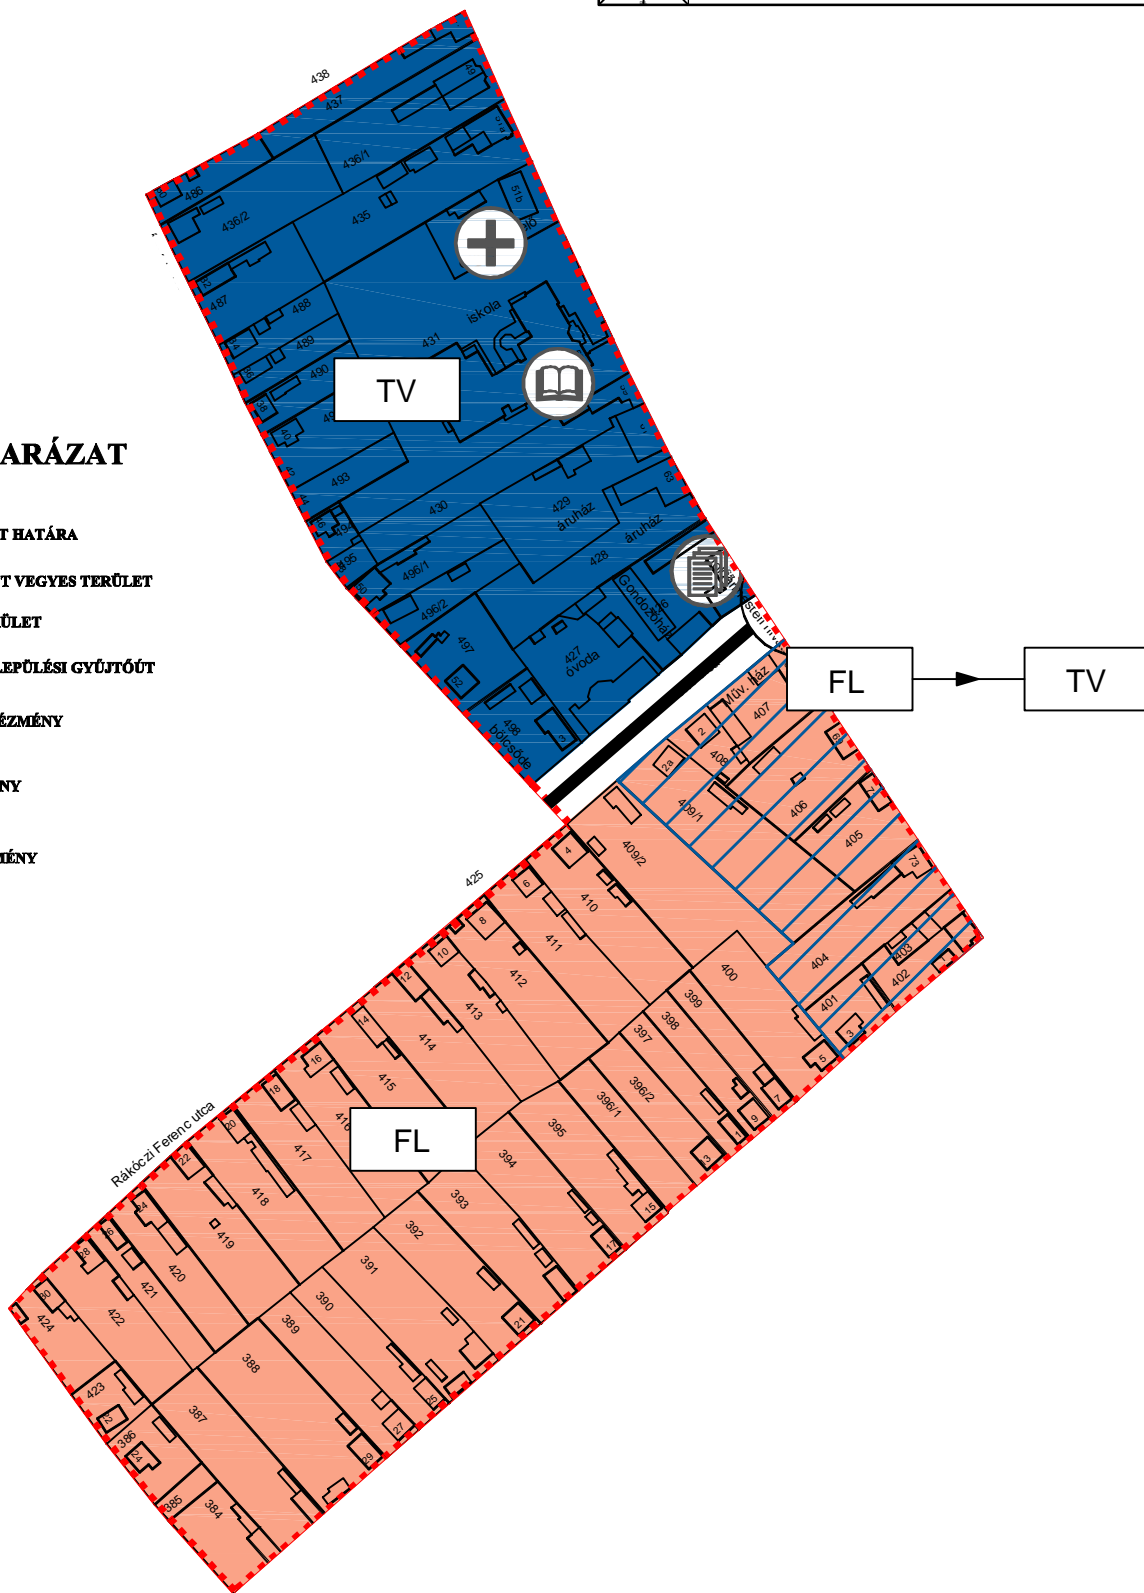

Területfelhasználási mód	Maximális szintterületi arány
Falusias lakóterület	0,3
Településközpont vegyes terület	1,3
Kereskedelmi, szolgáltató gazdasági terület	0,6
Idegenforgalmi központ különleges terület	0,6

"KÉSZÜLT AZ ÁLLAMI ALAPADATOK FELHASZNÁLÁSÁVAL"

KÖSZEGHY ÉPÍTÉSZET BT. 4029 DEBRECEN LŐRÁNTFFY UTCA 25. T/F:(0620)384-38-50				
megrendelő: TETÉTLÉN KÖZSÉG ÖNKORMÁNYZATA 4184 Tetétlen, Kossuth utca 65.		dátum: 2016. 09.	Tm-1T m.szám: 20/2016	
terv: TETÉTLÉN KÖZSÉG TELEPÜLÉSRENDEZÉSI TERVE		M = 1:3 000		
rajz: 1. MÓDOSÍTÁSI PONT- SZERKEZETI TERVLAP				
felelős tervező: Kőszeghy Ábel TT-09-0655	tervező munkatárs: Kőszeghy Attila TT1-09-0260	tervező munkatárs:	Fűzesi Attila	