


TERVEZÉSI TERÜLET HATÁRA

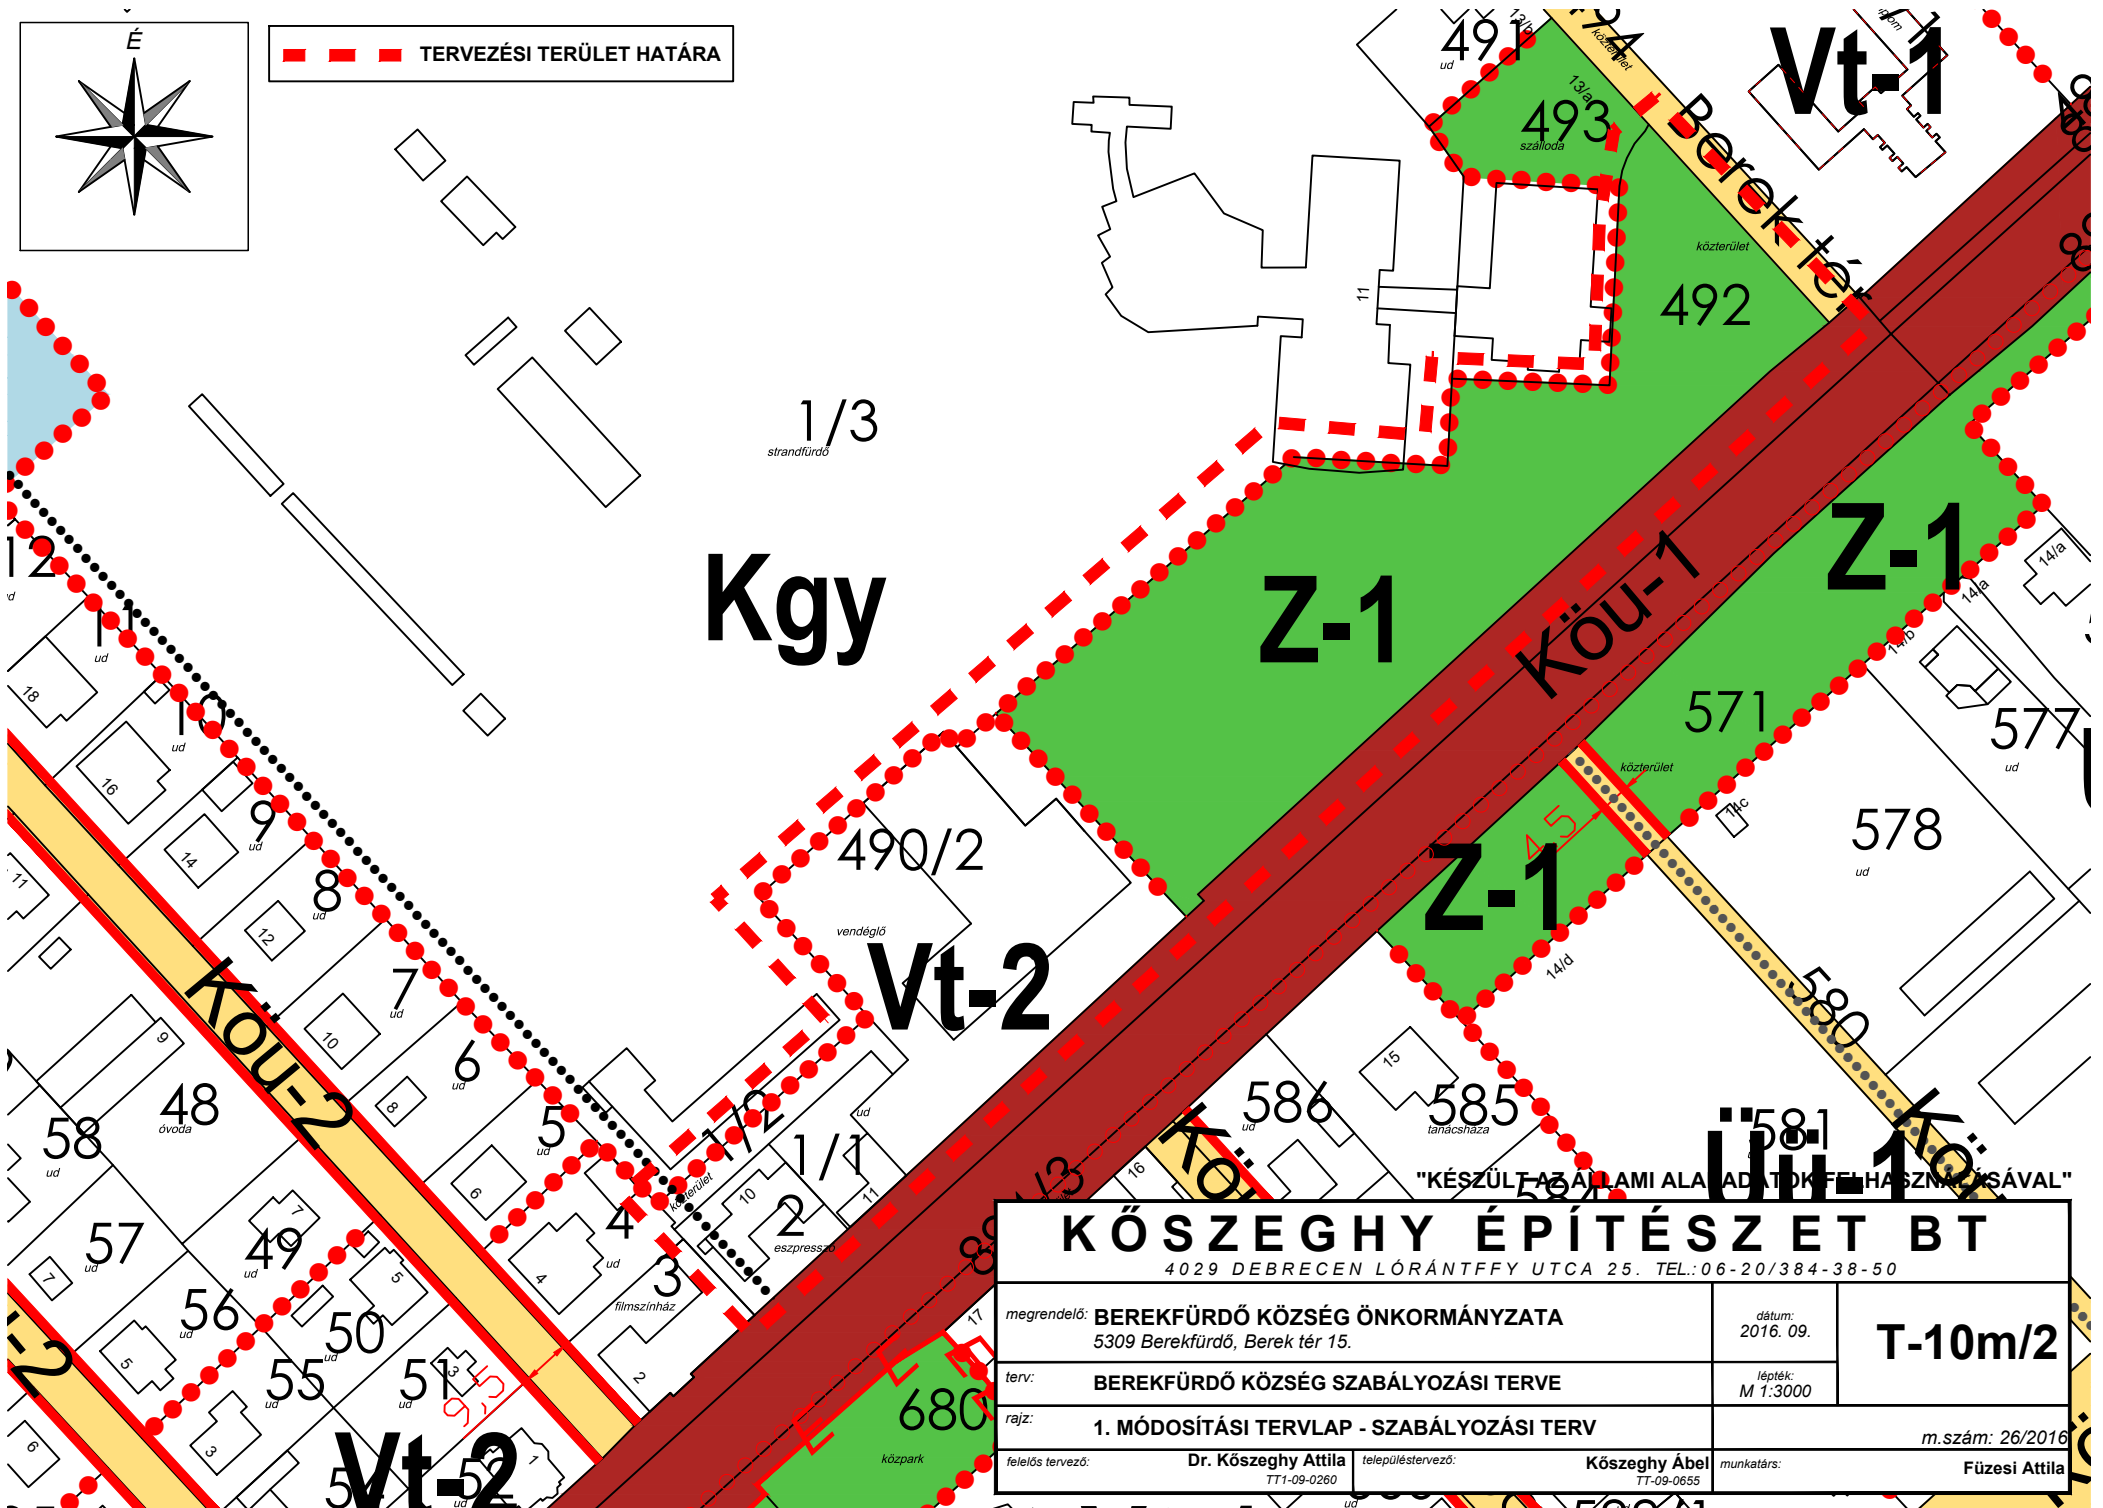

<div>KŐSZEGHY ÉPÍTÉSZ ET BT</div> <div>4029 DEBRECEN LÓRÁNTFFY UTCA 25. TEL.: 06-20/384-38-50</div>			
megrendelő: <b>BEREKFÜRDŐ KÖZSÉG ÖNKORMÁNYZATA</b> 5309 Berekfürdő, Berek tér 15.		dátum: 2016. 09.	T-10m/2
terv: <b>BEREKFÜRDŐ KÖZSÉG SZABÁLYOZÁSI TERVE</b>		lépték: M 1:3000	
rajz: <b>1. MÓDOSÍTÁSI TERVLAP - SZABÁLYOZÁSI TERV</b>		m.szám: 26/2016	
felelős tervező: <b>Dr. Kőszeghy Attila</b> TT1-09-0260	településtervező: <b>Kőszeghy Ábel</b> TT-09-0655	munkatárs:	<b>Füzesi Attila</b>