


PÜSPÖKLADÁNY VÁROS
TELEPÜLÉSRENDEZÉSI TERVE
OTrT IGAZOLÁS - ORSZÁGOS SZERKEZETI TERVLAP

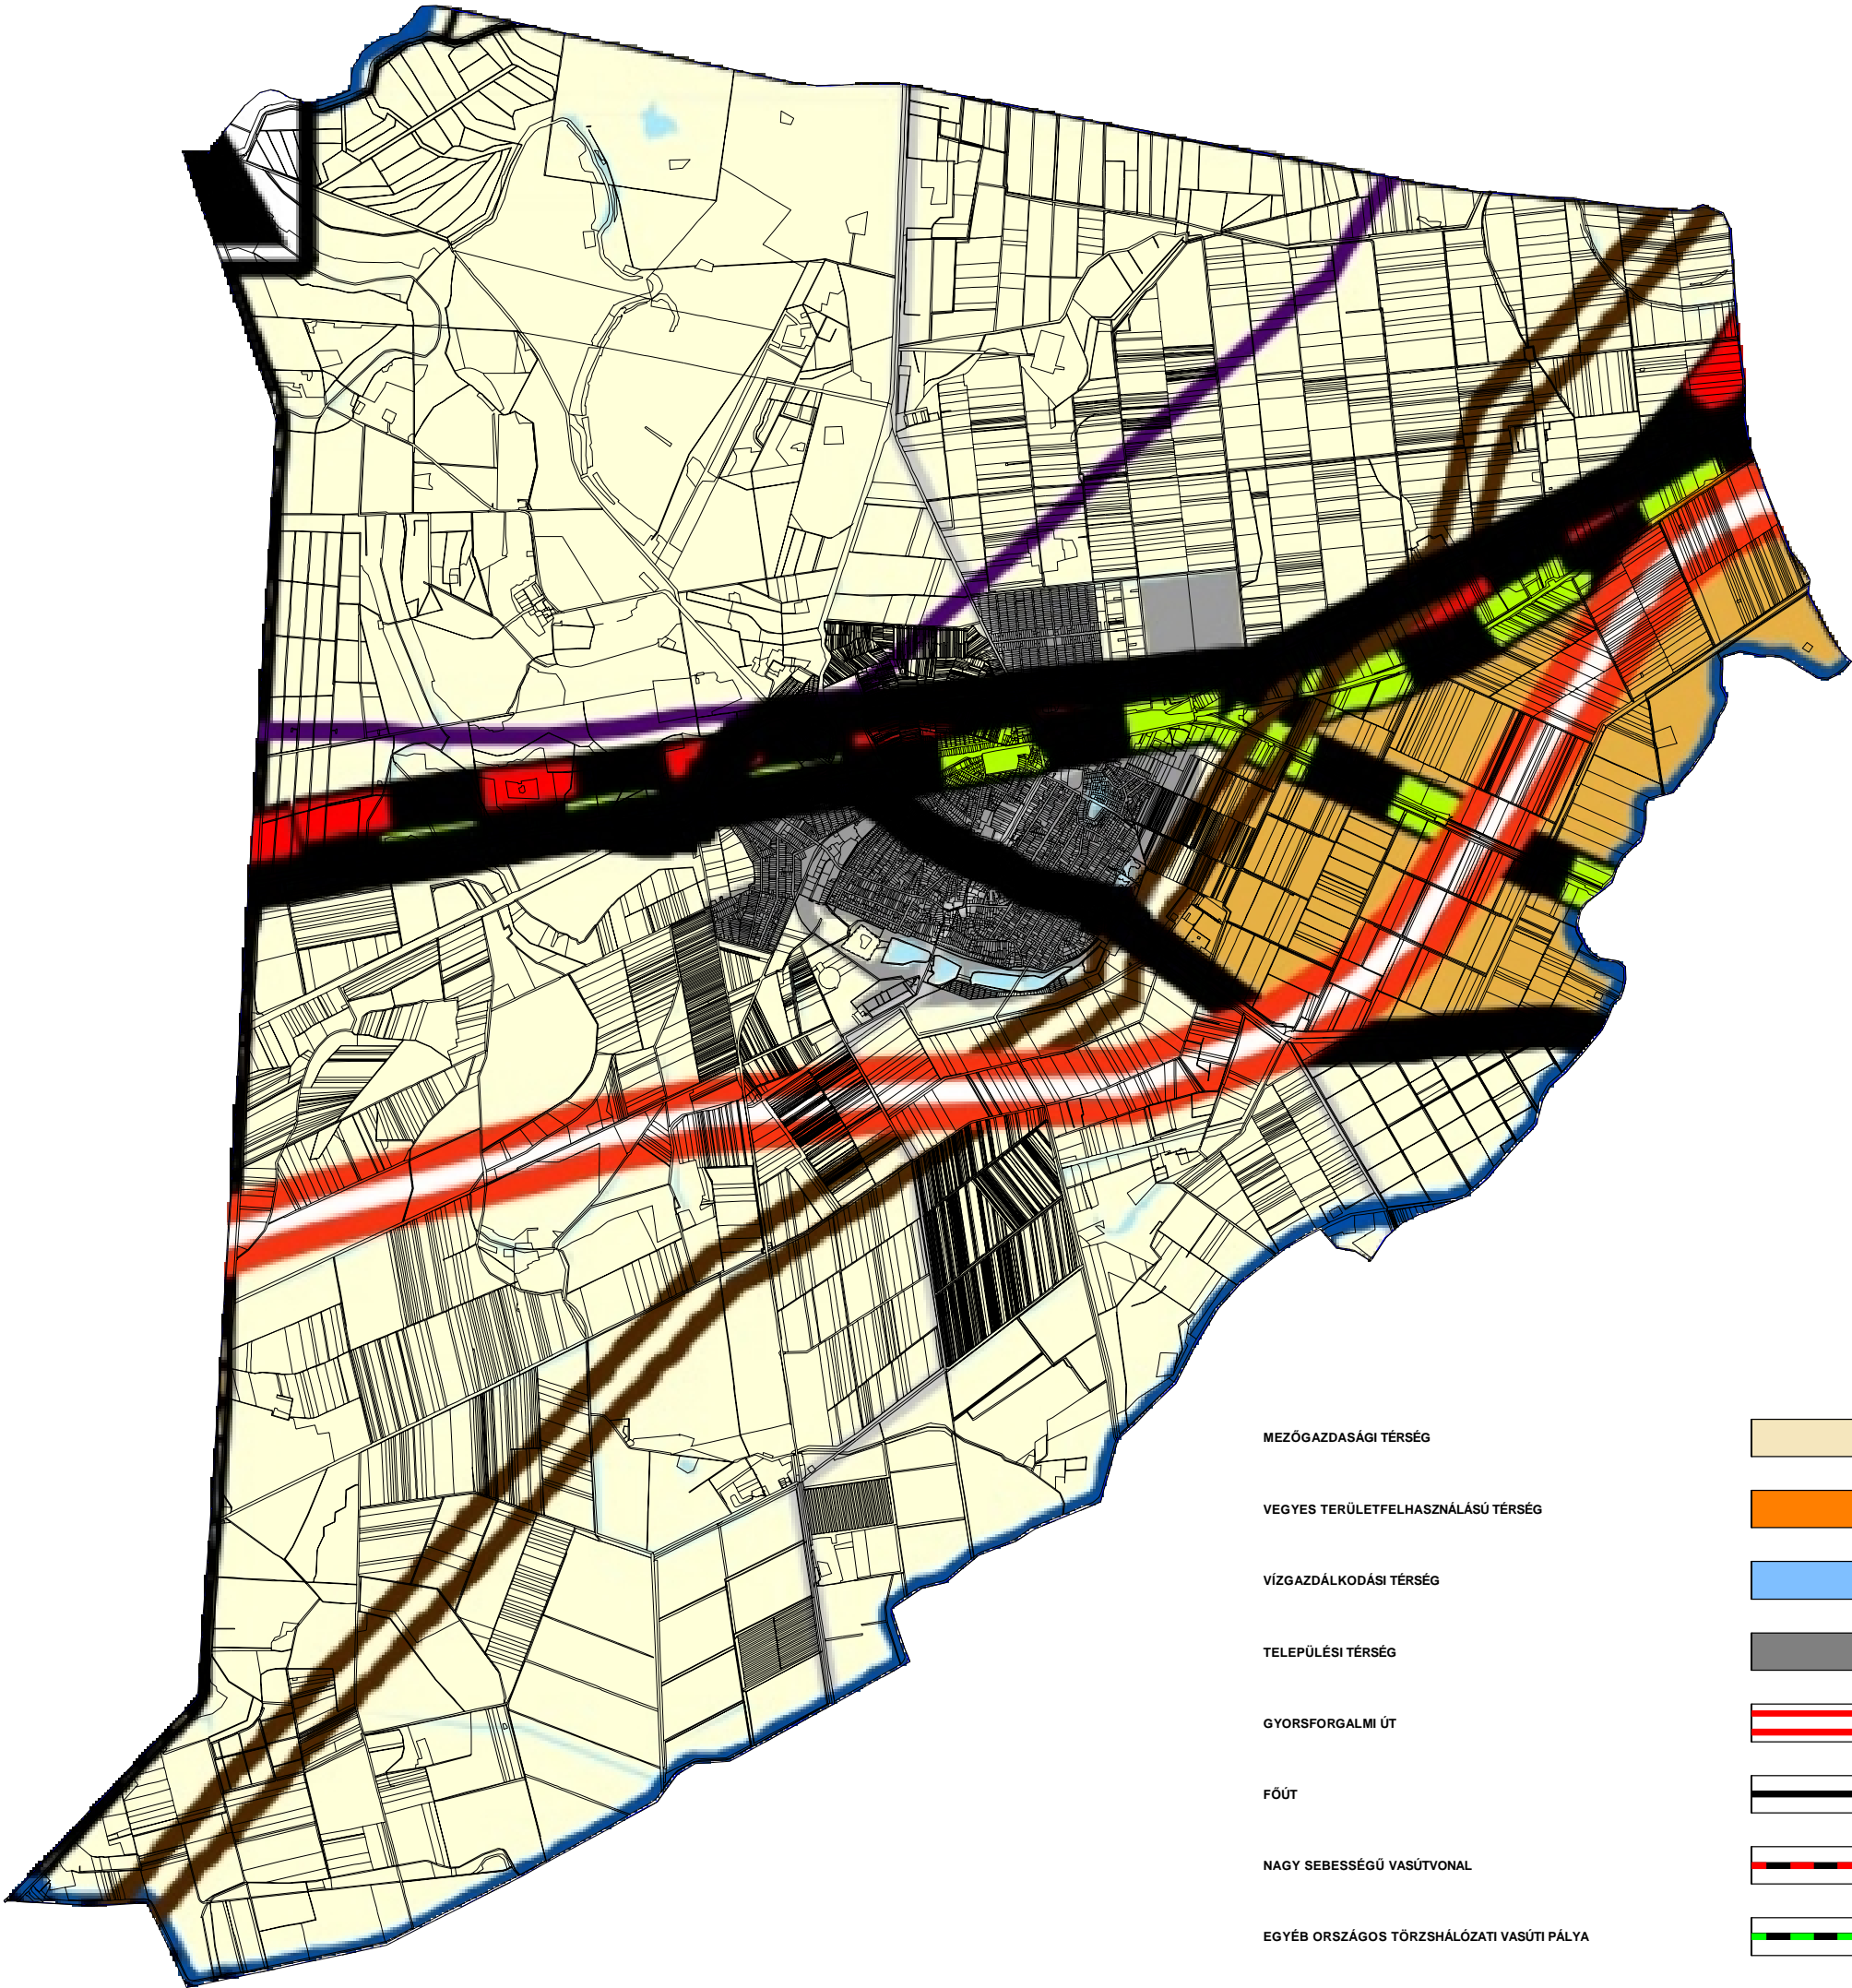

MEZŐGAZDASÁGI TÉRSÉG	
VEGYES TERÜLETFELHASZNÁLÁSÚ TÉRSÉG	
VÍZGAZDÁLKODÁSI TÉRSÉG	
TELEPÜLÉSI TÉRSÉG	
GYORSFORGALMI ÚT	
FŐÚT	
NAGY SEBESSÉGŰ VASÚTVONAL	
EGYÉB ORSZÁGOS TÖRZSHÁLÓZATI VASÚTI PÁLYA	
750 kV ÁTVITELI HÁLÓZAT VEZETÉKELEME	
FÖLDGÁZSZÁLLÍTÓ VEZETÉK	

T4 T E R V TISZÁNTÚLI TERÜLETERVEZŐ IRODA BT 4029 DEBRECEN LÓRÁNTFFY UTCA 25. T/F:(0620)384-38-50					
megrendelő:	PÜSPÖKLADÁNY VÁROS ÖNKORMÁNYZATA 4150 Püspökladány, Bocskai u. 2.		dátum:	2015. 08.	
terv:	PÜSPÖKLADÁNY TELEPÜLÉSRENDEZÉSI TERVE ALÁTÁMASZTÓ MUNKARÉSZ		OTrT-1 m.szám: 5/2015		
rész:	OTrT - ORSZÁGOS SZERKEZETI TERV - RÉSZLET				
felvétel tervező:	Kőszeghy Attila TT1-09-02602001	tervező munkatárs:	Kőszeghy Ábel	tervező munkatárs:	Füzesi Attila