


PÜSPÖKLADÁNY VÁROS
TELEPÜLÉSRENDEZÉSI TERVE
SZABÁLYOZÁSI TERV - KÜLTERÜLET M 1:4 000

JELMAGYARÁZAT	
<div><div></div><div></div><div></div></div>	SZABÁLYOZÁSI TERV KÉSZÍTENDŐ
TERÜLETFELHASZNÁLÁS	
MEGLÉVŐ	TERVEZETT
<div>Gksz</div>	
<div>Gip</div>	
<div>Karb</div>	
<div>Kid</div>	
<div>Kk-id</div>	
<div>Kmü</div>	
<div>Ktem</div>	
<div>Krek</div>	
<div>Ksz</div>	
<div>Kök</div>	
<div>Ev</div>	
<div>Eq</div>	
<div>Et</div>	
<div>Ee</div>	
<div>Msz</div>	
<div>Mgy</div>	
<div>Me</div>	
<div>Mk</div>	
<div>V</div>	
<div>Köu-1</div>	
<div>Köu-2</div>	
<div>Köu-3</div>	
<div>Köu-3x</div>	
<div>Köu-4</div>	
	GAZDASÁGI TERÜLET - KERESKEDELM SZOLGÁLTATÓ (általános)
	GAZDASÁGI TERÜLET - IPARI
	KÜLÖNLEGES TERÜLET - ARBORÉTUM
	KÜLÖNLEGES TERÜLET - IDEGENFORGALMI
	KÜLÖNLEGES TERÜLET - IDEGENFORGALMI - BEÉPÍTÉSRE NEM SZÁNT
	KÜLÖNLEGES TERÜLET - MEZŐGAZDASÁGI ÜZEMI
	KÜLÖNLEGES TERÜLET - TEMETŐ
	KÜLÖNLEGES TERÜLET - REKREÁCIÓ CÉLÚ
	KÜLÖNLEGES TERÜLET - HULLADÉK KEZELŐ
	KÖZLEKEDÉSI TERÜLET - KÖTÖTPÁLYÁS
	ERDŐTERÜLET - VÉDŐ, VÉDETT
	ERDŐTERÜLET - GAZDASÁGI
	ERDŐTERÜLET - TURISZTIKAI
	ERDŐTERÜLET - EGÉSZSÉGÜGYI
	MEZŐGAZDASÁGI TERÜLET - SZÁNTÓ
	MEZŐGAZDASÁGI TERÜLET - GYEP, LEGELŐ
	MEZŐGAZDASÁGI TERÜLET - SZÁNTÓ TÁVLATI ERDŐSÍTÉSSEL
	MEZŐGAZDASÁGI TERÜLET - KERTGAZDALKODÁS
	VÍZGAZDALKODÁSI TERÜLET - CSATORNÁK, FŐCSATORNÁK
	KÖZÜTI KÖZLEKEDÉSI TERÜLET - SZERKEZETI UTAK
	KÖZÜTI KÖZLEKEDÉSI TERÜLET - GYÚJTÓ UTAK
	KÖZÜTI KÖZLEKEDÉSI TERÜLET - KISZOLGÁLÓ UTAK
	KÖZÜTI KÖZLEKEDÉSI TERÜLET - KISZOLGÁLÓ UTAK ÉS PARKOLÓK
	KÖZÜTI KÖZLEKEDÉSI TERÜLET - GYALOGOS ZÓNA
VONALAS SZABÁLYOZÁSI ELEMÉK	
<div><div></div><div></div><div></div></div>	ÉPÍTÉSI ÖVEZET HATÁRA
<div><div></div><div></div><div></div></div>	SZABÁLYOZÁSI VONAL
<div><div></div><div></div><div></div></div>	ELŐKERT HATÁRA
<div><div></div><div></div><div></div></div>	KIJELÖLT ÉPÍTÉSI HELY
<div><div></div><div></div><div></div></div>	TERVEZÉSI TERÜLET LEHATÁROLÁSA
KORLÁTOZÓ ELEMÉK	
<div><div></div><div></div><div></div></div>	MŰEMLEKI TERÜLET HATÁRA
<div><div></div><div></div><div></div></div>	ORSZÁGOS MŰEMLEK TELKE
<div><div></div><div></div><div></div></div>	VÉDETT ÉPÜLET
<div><div></div><div></div><div></div></div>	KIEMELT HELYI VÉDELEM
<div><div></div><div></div><div></div></div>	RÉGÉSZETI TERÜLET HATÁRA (2015 ADATSZOLGÁLTATÁS)
<div><div></div><div></div><div></div></div>	BIZTONSÁGI - VÉDŐ ÖVEZET
<div><div></div><div></div><div></div></div>	KUNHALOM
<div><div></div><div></div><div></div></div>	HELYI VÉDETT TERMÉSZATI ÉRTEK
<div><div></div><div></div><div></div></div>	HORTOBÁGYI NEMZETI PARK TERÜLETE
<div><div></div><div></div><div></div></div>	OTIT VILÁGÖRÖKSÉGI HELYSZÍN HORTOBÁGY - A PUSZTA
<div><div></div><div></div><div></div></div>	KÜLÖNLEGES MADÁRVÉDELMI TERÜLET - NATURA 2000 (SPA)
<div><div></div><div></div><div></div></div>	KÜLÖNLEGES TERMÉSZETMEGŐRZÉSI TERÜLET - NATURA 2000 (SCI)
<div><div></div><div></div><div></div></div>	GAZ, OLAJ KITERMELO TERÜLET
<div><div></div><div></div><div></div></div>	OTIT KIVÁLÓ TERMŐHELYI ADOTTSÁGÚ SZÁNTÓTERÜLET ÖVEZETE 2016 FÖM
<div><div></div><div></div><div></div></div>	OTIT JÓ TERMŐHELYI ADOTTSÁGÚ SZÁNTÓTERÜLET ÖVEZETE 2016 FÖM
<div><div></div><div></div><div></div></div>	OTIT ÖKOLÓGIAI HÁLÓZAT MAGTERÜLET HNP 2014
<div><div></div><div></div><div></div></div>	OTIT ÖKOLÓGIAI HÁLÓZAT PUFFERTERÜLET HNP 2014
<div><div></div><div></div><div></div></div>	OTIT ÖKOLÓGIAI HÁLÓZAT ÖKOLÓGIAI FOLYOSÓ HNP 2014
<div><div></div><div></div><div></div></div>	OTIT KIVÁLÓ TERMŐHELYI ADOTTSÁGÚ ERDŐTERÜLET ÖVEZETE
<div><div></div><div></div><div></div></div>	OTIT ERDŐTELEPÍTÉSRE JAVASOLT TERÜLET ÖVEZETE FÖM 2016
<div><div></div><div></div><div></div></div>	MTIT RENDSZERESEN BELVÍZJÁRTA TERÜLET ÖVEZETE
ALAPTÉRKÉPI JELEK	
<div><div></div><div></div><div></div></div>	meglévő
<div><div></div><div></div><div></div></div>	tervezett
<div><div></div><div></div><div></div></div>	TELEKHATÁR
<div><div></div><div></div><div></div></div>	KÖZIGAZGATÁSI HATÁR
<div><div></div><div></div><div></div></div>	BELTERÜLETI HATÁR
<div><div></div><div></div><div></div></div>	MEGSZÜNTETŐ JEL

<div>Lk-1</div>	<div>Vt-1¹</div>
<div>Lk-2</div>	<div>Vt-1²</div>
<div>Lke-3</div>	<div>Vt-2</div>
<div>Lke-4</div>	<div>Vt-2²</div>
<div>Lke-4²</div>	<div>Vt-2²</div>
<div>Lke-ü</div>	<div>Gksz-1</div>
<div>Lf-5</div>	<div>Gksz-2</div>
<div>Lf-5²</div>	<div>Gip-1</div>
<div>Vt-1</div>	<div>Gip-1²</div>
<div>Kst</div>	<div>Kid</div>
<div>Ksp</div>	<div>Kid-1</div>
<div>Krek</div>	<div>Kid-2</div>
<div>Kmü</div>	<div>Kid-2²</div>
<div>Ktem</div>	<div>Karb</div>

TERÜLETFELHASZNÁLÁSI JÉL	BEÉPÍTÉS MÓD	BEÉPÍTÉS %
min	EPITMÉNY MAGASÁG	min
	TERÜLET	

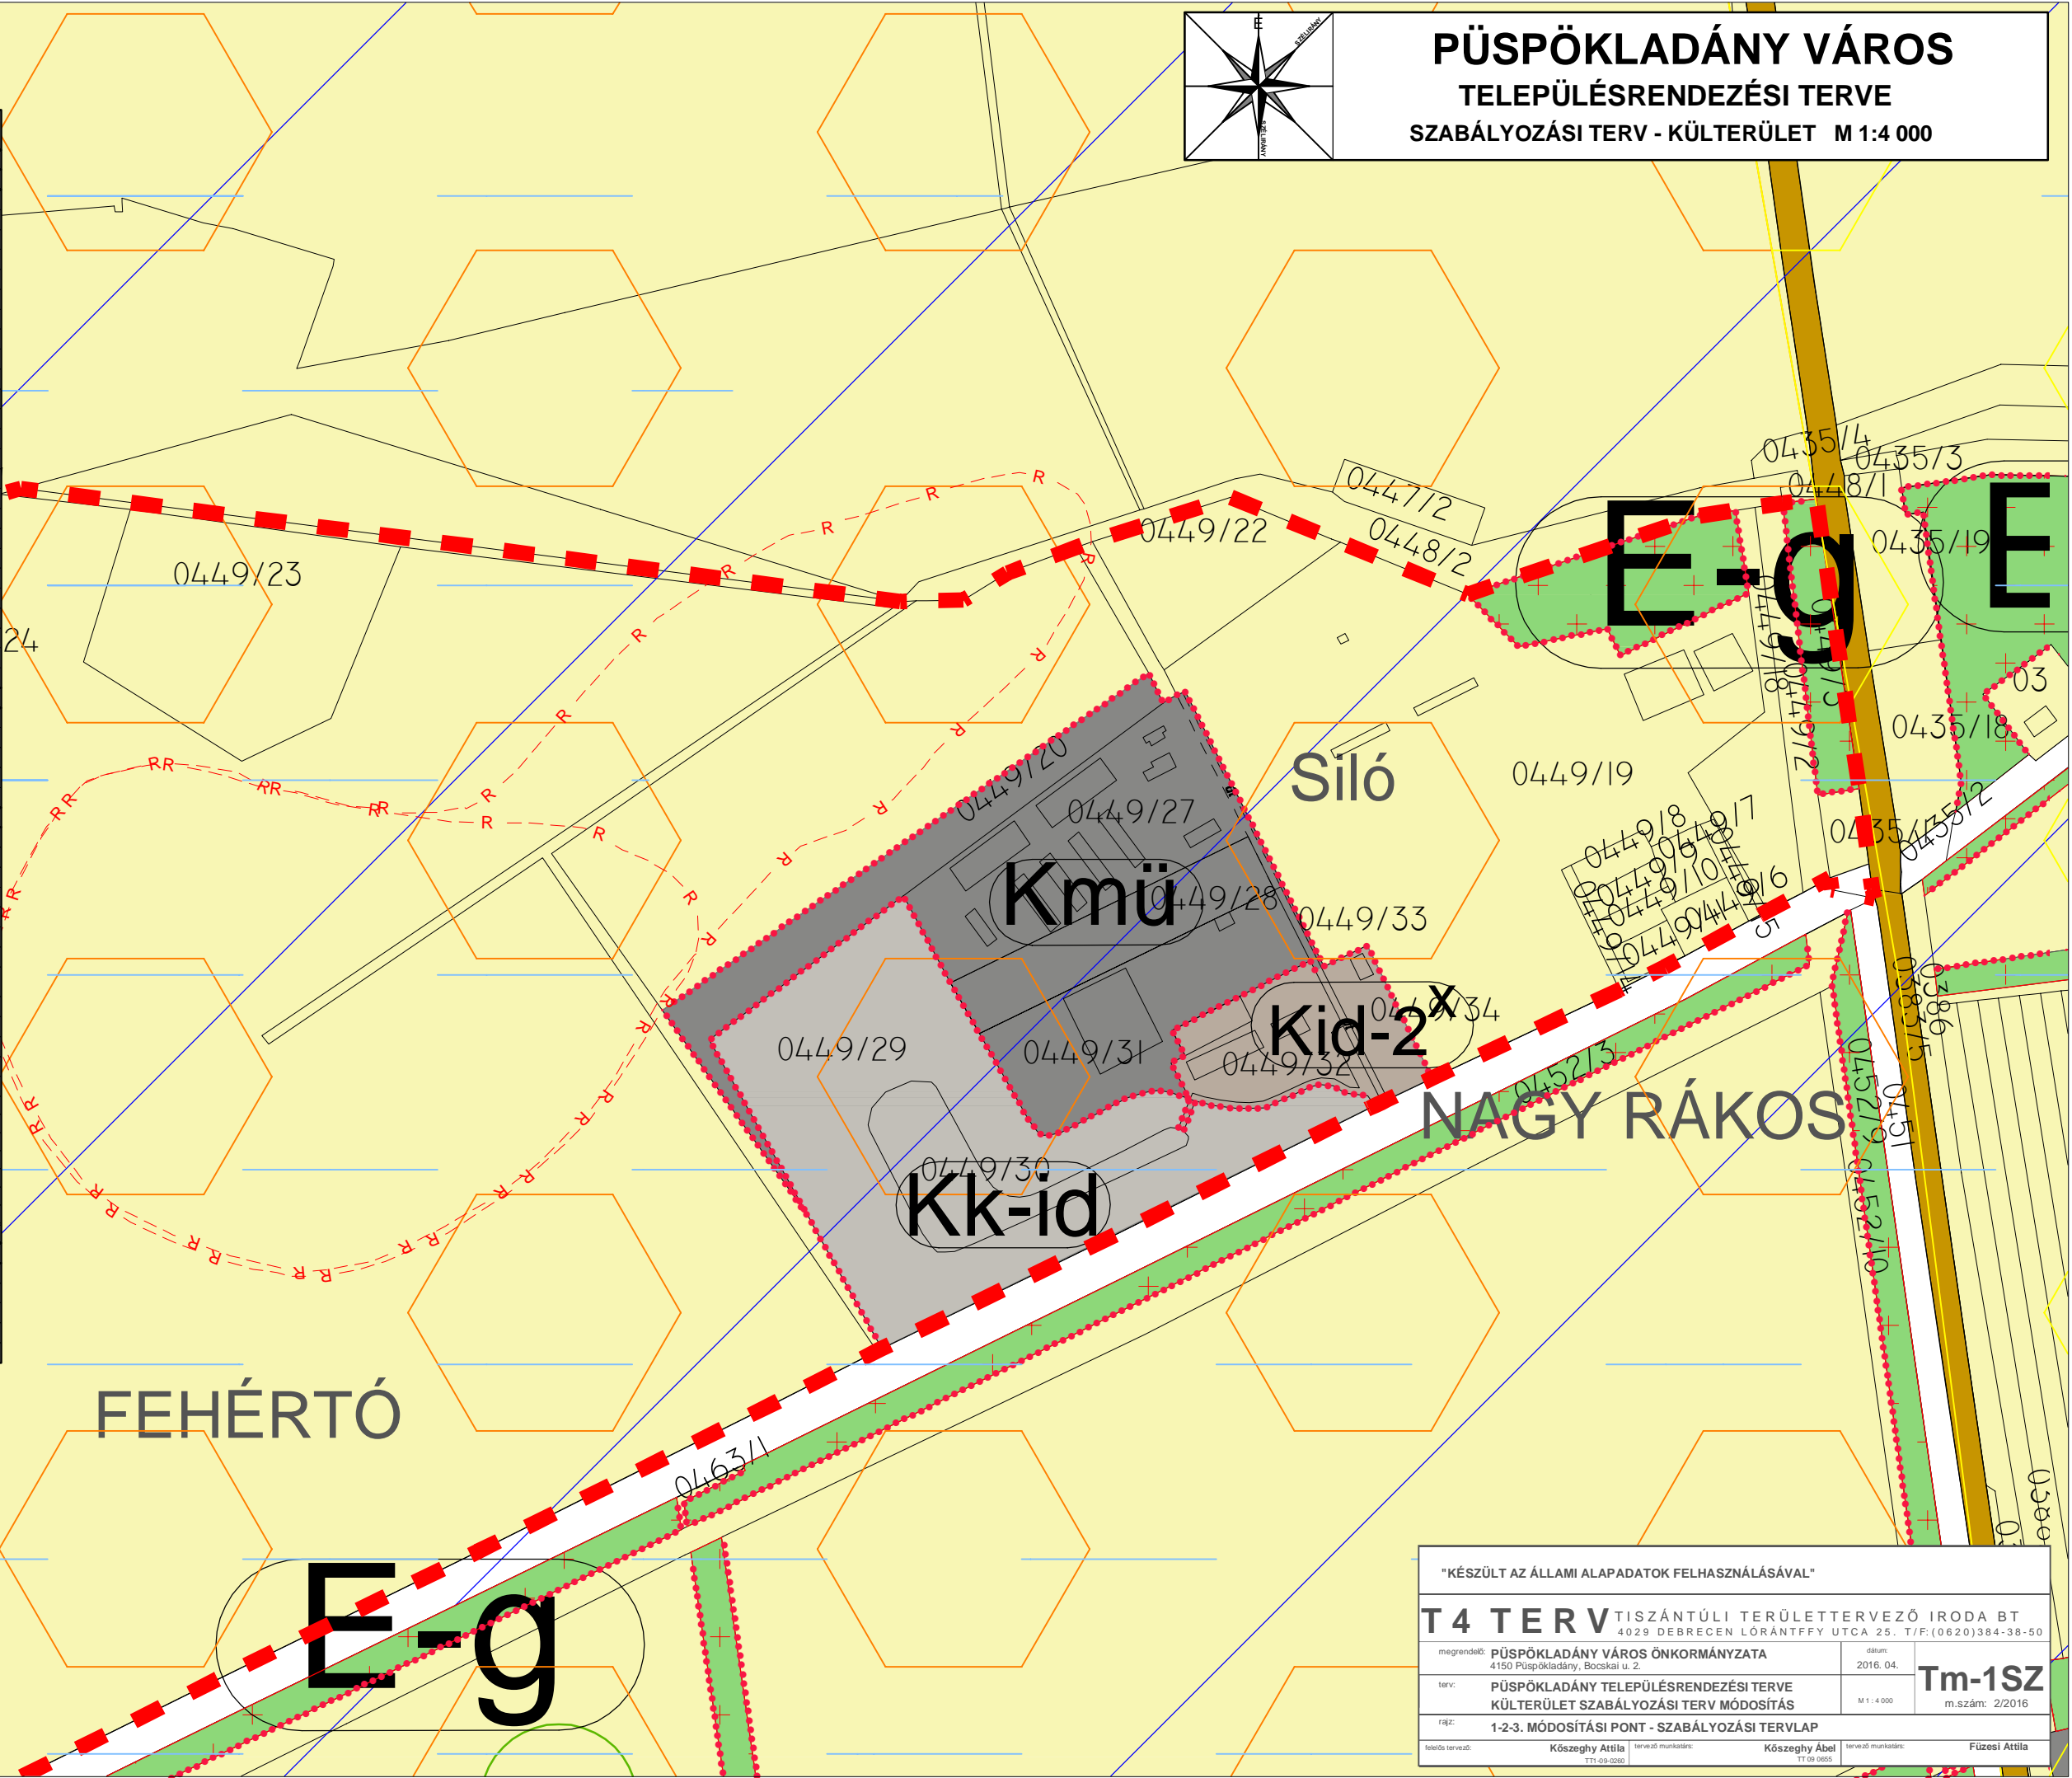

"KÉSZÜLT AZ ÁLLAMI ALAPADATOK FELHASZNÁLÁSÁVAL"			
T 4 T E R V TISZÁNTÚLI TERÜLETERVEZŐ IRODA BT			
4029 DEBRECEN LORÁNTFFY UTCA 25. T/F:(0620)384-38-50			
megrendelő:	PÜSPÖKLADÁNY VÁROS ÖNKORMÁNYZATA	dátum:	2016. 04.
terv:	PÜSPÖKLADÁNY TELEPÜLÉSRENDEZÉSI TERVE KÜLTERÜLET SZABÁLYOZÁSI TERV MÓDOSÍTÁS	M 1:4 000	Tm-1SZ
rajz:	1-2-3. MÓDOSÍTÁSI PONT - SZABÁLYOZÁSI TERVLAP	m.szám:	2/2016
feladós tervező:	Kőszeghy Attila	tervező munkálts:	Kőszeghy Ábel
	TT 09 0200	TT 09 0655	Füzesi Attila