


JELMAGYARÁZAT		
TERÜLETFELHASZNÁLÁS		
MEGLÉVŐ	TERVEZETT	
		TERVEZÉSI TERÜLET LEHATÁROLÁSA
		FALUSIAS LAKÓTERÜLET
		GAZDASÁGI TERTÜLET - KERESKEDELMI SZOLGÁLTATÓ (általános)
		GAZDASÁGI TERÜLET - IPARI
		KÜLÖNLEGES TERÜLET - MEZŐGAZDASÁGI ÜZEMI
		KÜLÖNLEGES TERÜLET - ARBORÉTUM
		KÜLÖNLEGES TERÜLET - IDEGENFORGALMI
		KÜLÖNLEGES TERÜLET - IDEGENFORGALMI - BEÉPÍTÉSRE NEM SZÁNT
		KÜLÖNLEGES TERÜLET - TEMETŐ
		KÜLÖNLEGES TERÜLET - REKREÁCIÓ CÉLÚ
		KÜLÖNLEGES TERÜLET - HULLADÉK KEZELŐ
		KÖZLEKEDÉSI TERÜLET - KÖTŐTTPÁLYÁS
		ERDŐTERÜLET - VÉDŐ, VÉDETT
		ERDŐTERÜLET - GAZDASÁGI
		MEZŐGAZDASÁGI TERÜLET - SZÁNTÓ
		MEZŐGAZDASÁGI TERÜLET - GYEP, LEGELŐ
		MEZŐGAZDASÁGI TERÜLET - SZÁNTÓ TÁVLATI ERDŐSÍTÉSSEL
		MEZŐGAZDASÁGI TERÜLET - KERTGAZDÁLKODÁS
		VÍZGAZDÁLKODÁSI TERÜLET - CSATORNÁK, FŐCSATORNÁK
KORLÁTOZÓ JELEK		
		RÉGÉSZETI TERÜLET HATÁRA (2016 adatszolg.)
		KUNHALOM
		HELYI VÉDETT TERMÉSZATI ÉRTÉK
		HORTOBÁGYI NEMZETI PARK TERÜLETE
		KÜLÖNLEGES MADÁRVÉDELMI TERÜLET - NATURA 2000 (SPA)
		KÜLÖNLEGES TERMÉSZETMEGŐRZÉSI TERÜLET - NATURA 2000 (SCI)
		GÁZ, OLAJ KITERMELŐ TERÜLET
		BIZTONSÁGI - VÉDŐ ÖVEZET
		OTY-T. ÖKOLÓGIAI HÁLÓZAT - MAGTERÜLET HNP 2014
		OTY-T. ÖKOLÓGIAI HÁLÓZAT - PUFFERTERÜLET HNP 2014
		OTY-T. ÖKOLÓGIAI HÁLÓZAT - ÖKOLÓGIAI FOLYOSÓ HNP 2014
		KIVÁLÓ TERMŐHELYI ADOTTÁSGÚ ERDŐTERÜLET ÖVEZETE (2015 adatszolg.)
		OTY-T KIVÁLÓ TERMŐHELYI ADOTTSÁGÚ SZÁNTÓTER. ÖV. (2016 FÖMI)
		OTY-T JÓ TERMŐHELYI ADOTTSÁGÚ SZÁNTÓTER. ÖV. (2016 FÖMI)
		OTY-T ERDŐTELEPÍTÉSRE MÁSODLAGOSAN JAVASOLT TER. ÖV. (2016 FÖMI)
		OTY-T TÁJKÉPVÉDELMI SZEMPONTBÓL KIEMELTEN KEZELENDŐ TERÜLET
		JAVASOLT ERDŐTELEPÍTÉS (GYENGÉBB MINŐSÉGŰ SZÁNTÓTERÜLETEKEN)
		OTY-T VILÁGÖRÖKSÉGI HELYSZÍN - HNP - A PUSZTA (2016 adatszolg.)
		MTY-T RENDSZERESEN BELVÍZJÁRTA TERÜLET ÖVEZETE
SZERKEZETI JELEK - KÖZLEKEDÉS		
meglévő	tervezett	
		GYORSFORGALMI ÚT - (OTY-T SZERINT) - NEM TELEPÜLÉSI DÖNTÉSI SZINT
		FŐÚT (I. ÉS II. RENDŰ)
		ORSZÁGOS MELLÉKÚT
		HELYI GYŰJTŐÚT
		FONTOSABB SZINTBENI CSOMÓPONT
		FONTOSABB KÜLÖNSZINTŰ CSOMÓPONT
		VASÚT
		VASÚTI ÁTJÁRÓ
		HÍD, FELÚLJÁRÓ
		ALAGÚT, ALULJÁRÓ
		VÉDŐTÁVOLSÁG
ALAPTÉRKÉPI JELEK		
meglévő	tervezett	
		TELEKHATÁR
		KÖZIGAZGATÁSI HATÁR
		BELTERÜLETI HATÁR
		MEGSZÜNTETŐ JEL

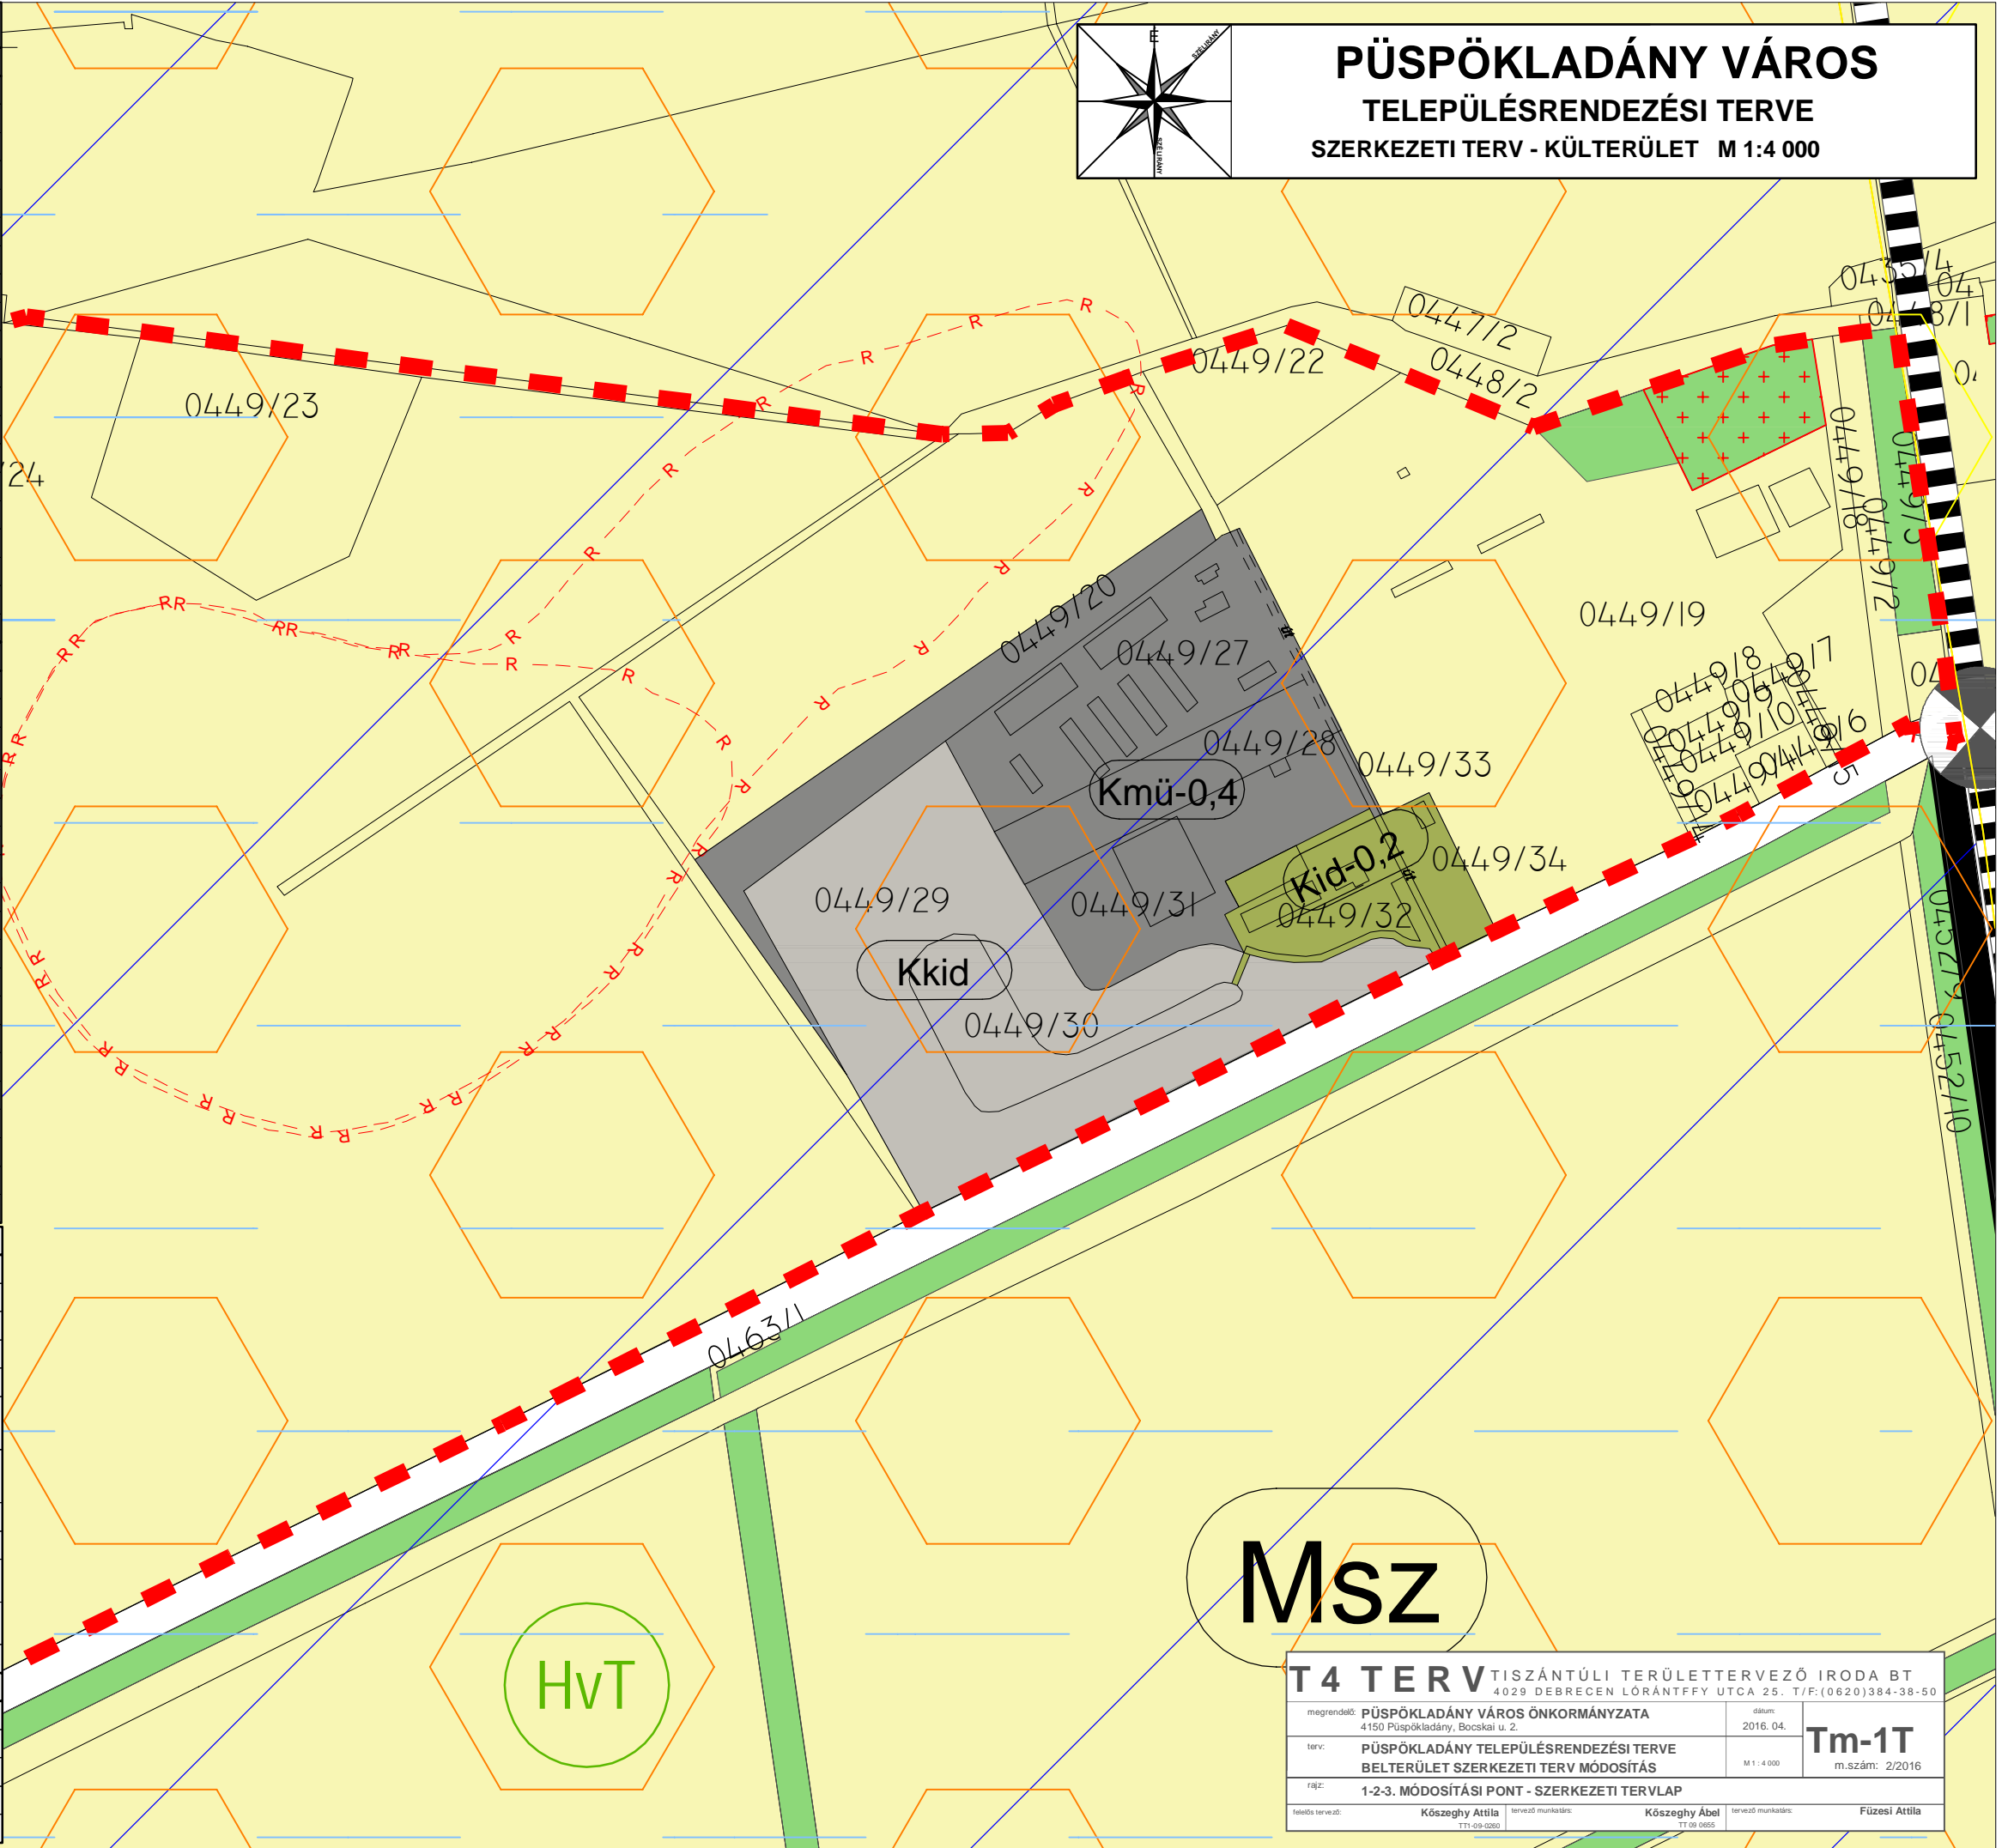

# PÜSPÖKLADÁNY VÁROS

## TELEPÜLÉSRENDEZÉSI TERVE

### SZERKEZETI TERV - KÜLTERÜLET M 1:4 000

T 4 T E R V			
TISZÁNTÜLI TERÜLETERVEZŐ IRODA BT 4029 DEBRECEN LORÁNTFFY UTCA 25. T/F: (0620) 384-38-50			
megrendelő:	PÜSPÖKLADÁNY VÁROS ÖNKORMÁNYZATA 4150 Püspökladány, Bocskai u. 2.	datum:	2016. 04.
terv:	PÜSPÖKLADÁNY TELEPÜLÉSRENDEZÉSI TERVE BELTERÜLET SZERKEZETI TERV MÓDOSÍTÁS	M 1:4 000	Tm-1T m.szám: 2/2016
rajz:	1-2-3. MÓDOSÍTÁSI PONT - SZERKEZETI TERVLAP		
tervező:	Kőszeghy Attila T11-09-0050	tervező munkatárs:	Kőszeghy Ábel T11-08-0055
tervező munkatárs:	Füzesi Attila	tervező munkatárs:	