


PÜSPÖKLADÁNY VÁROS
TELEPÜLÉSRENDEZÉSI TERVE
SZERKEZETI TERV - BELTERÜLET M 1:3 000

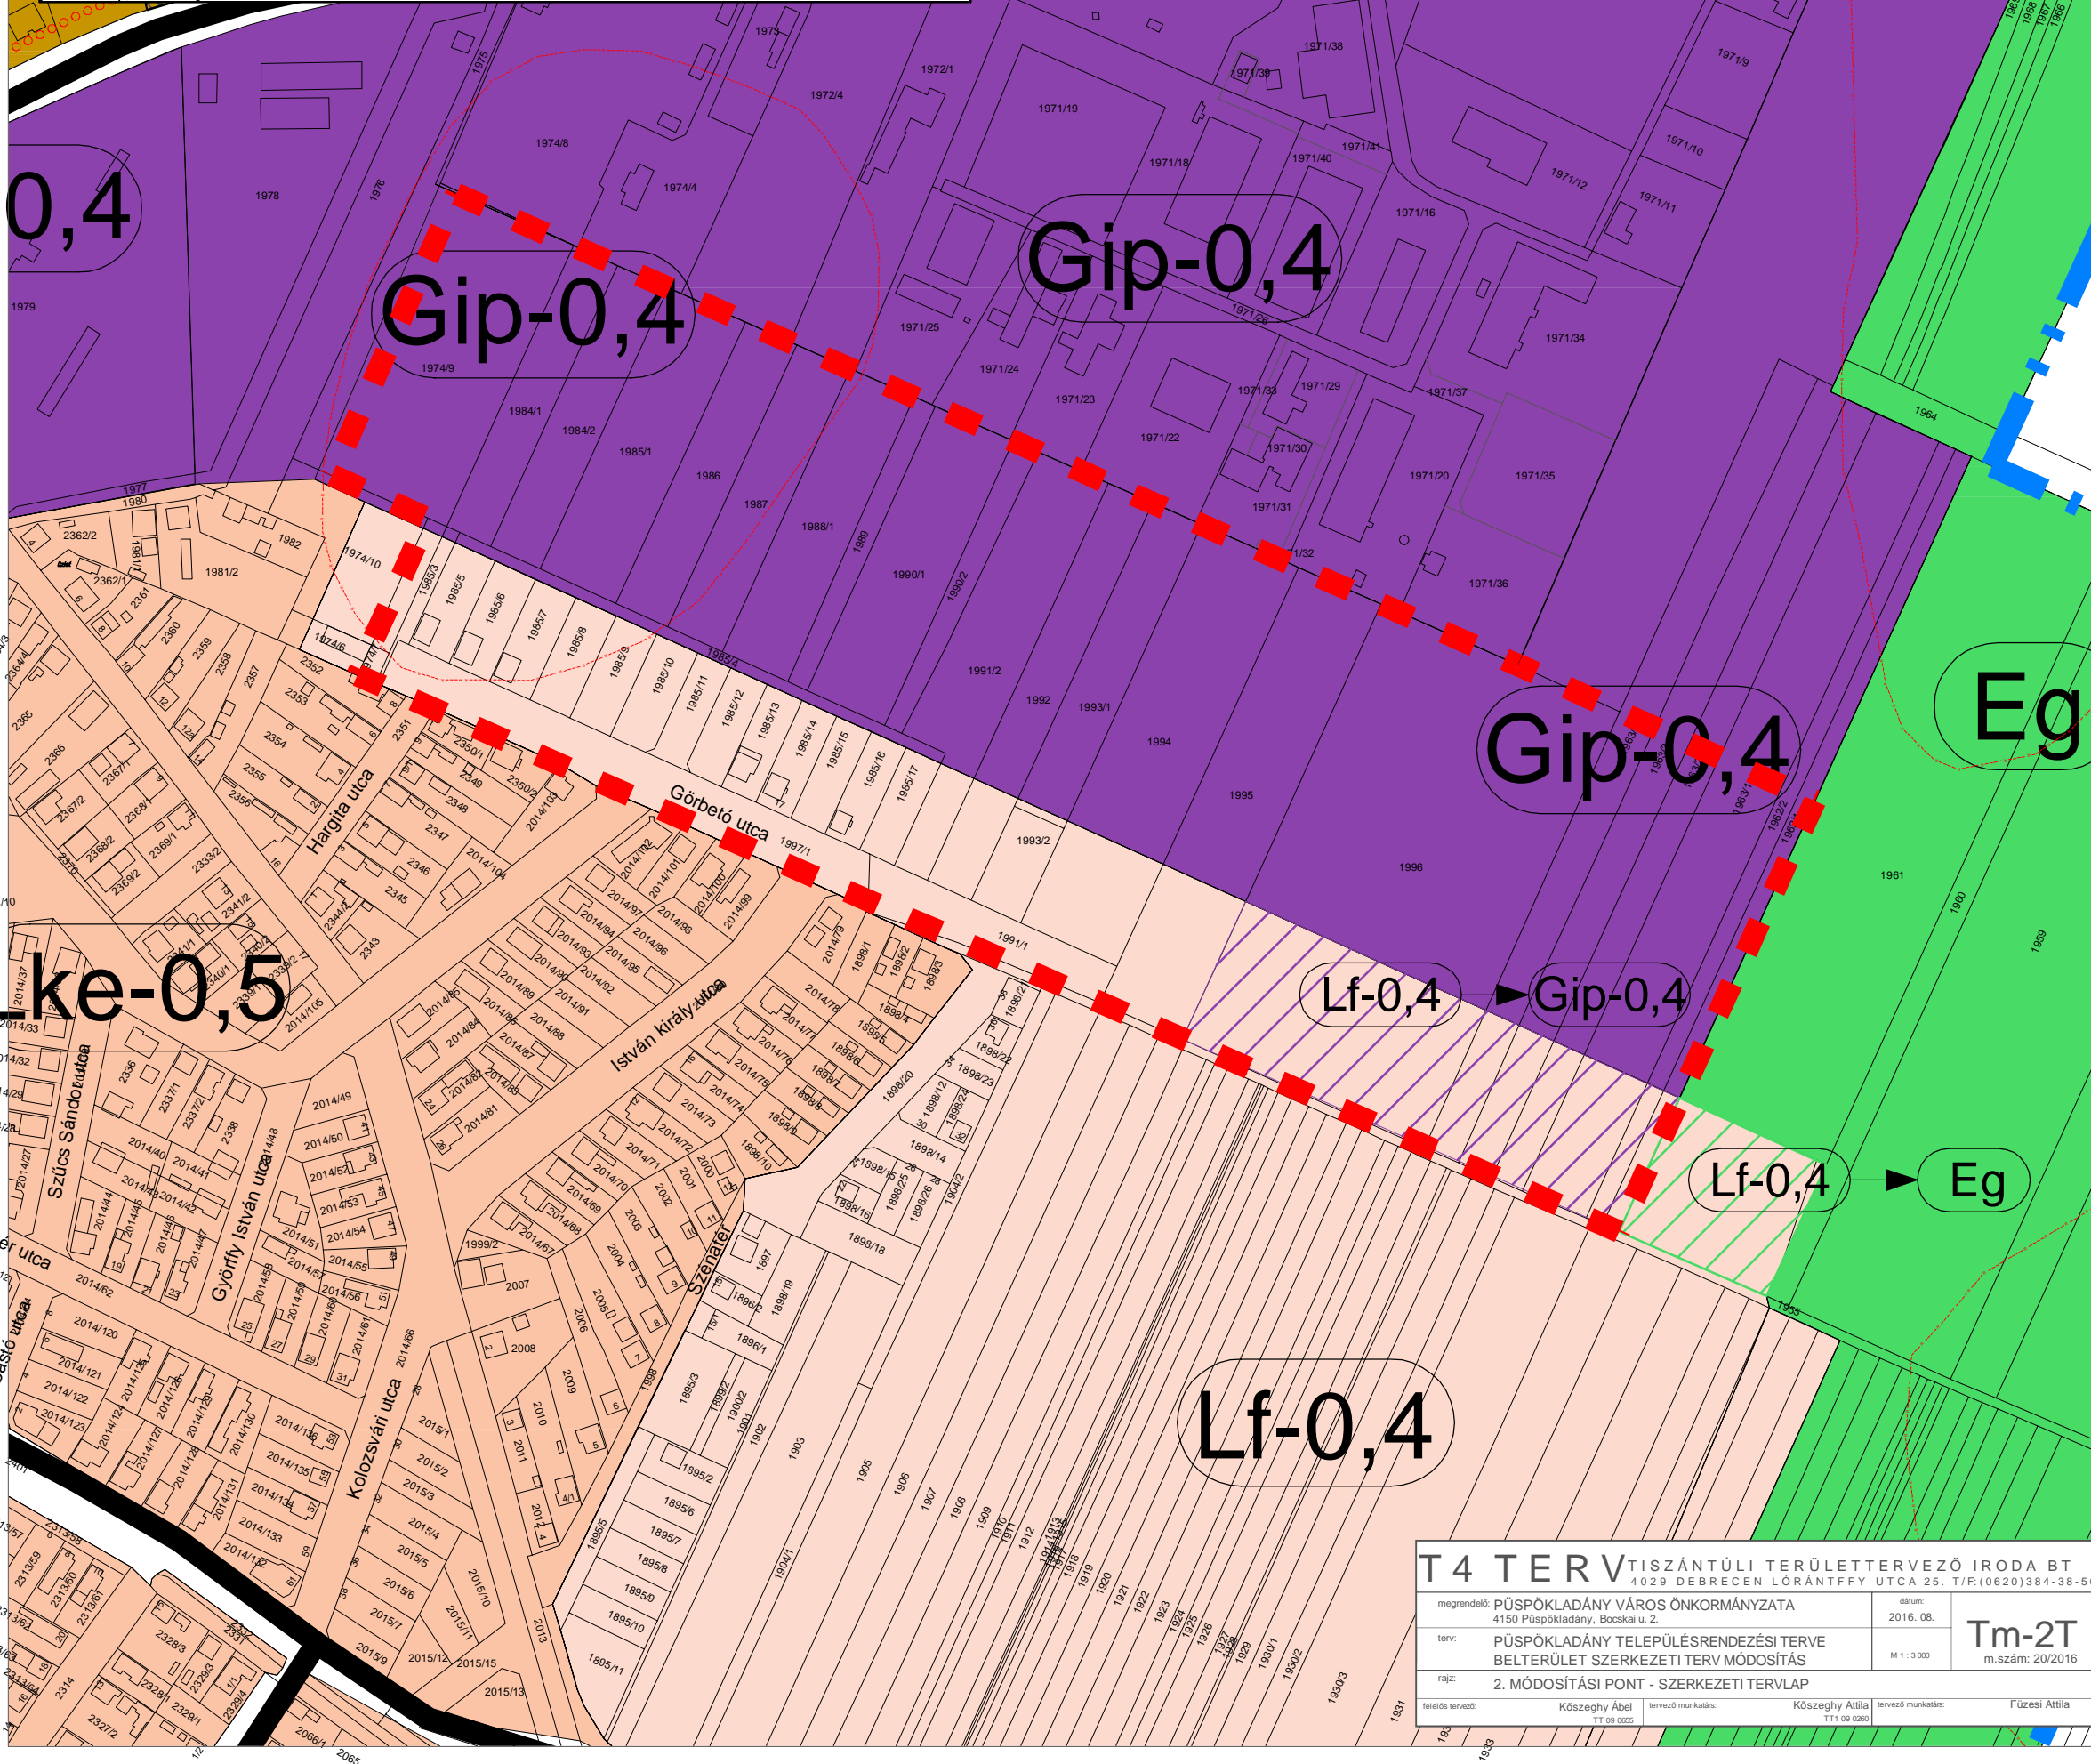

JELMAGYARÁZAT		
TERÜLETFELHASZNÁLÁS		
MEGLÉVŐ	TERVEZETT	
Lk		KISVÁROSIAS LAKÓTERÜLET
Lke		KERTVÁROSIAS LAKÓTERÜLET
Lf		FALUSIAS LAKÓTERÜLET
Vt		VEGYES TERÜLET - TELEPÜLÉSKÖZPONT
Gksz		GAZDASÁGI TERTÜLET - KERESKEDELMI SZOLGÁLTATÓ (általános)
Gip	Gip	GAZDASÁGI TERÜLET - IPARI
Kst		KÜLÖNLEGES TERÜLET - STRAND CÉLÚ
Ksp		KÜLÖNLEGES TERÜLET - SPORT CÉLÚ
Krek		KÜLÖNLEGES TERÜLET - REKREÁCIÓ CÉLÚ
Kid		KÜLÖNLEGES TERÜLET - IDEGENFORGALMI CÉLÚ
Kmü		KÜLÖNLEGES TERÜLET - MEZŐGAZDASÁGI ÜZEMI
Ktem		KÜLÖNLEGES TERÜLET - TEMETŐ
Kköz		KÜLÖNLEGES TERÜLET - TERÜLETIGÉNYES KÖZMŰ TERÜLET
Köu		KÖZLEKEDÉSI TERÜLET - KÖZÚT
Kök		KÖZLEKEDÉSI TERÜLET - KÖTÖTTPÁLYÁS
Ev		ERDŐTERÜLET - VÉDŐ, VÉDETT
Eg	Eg	ERDŐTERÜLET - GAZDASÁGI
Et		ERDŐTERÜLET - TURISZTIKAI
Ee		ERDŐTERÜLET - EGÉSZSÉGÜGYI
V		VÍZGAZDÁLKODÁSI TERÜLET - CSATORNÁK, FŐCSATORNÁK
SZERKEZETI JELEK - KÖZLEKEDÉS		
meglévő	tervezett	
		FŐÚT (I. ÉS II. RENDŰ)
		ORSZÁGOS MELLÉKÚT
		HELYI GYŰJTŐÚT
		FONTOSABB SZINTBENI CSOMÓPONT
		SÉTÁLÓ UTCA
		HELYI KERÉKPÁRÚT
		VASÚT
		VASÚTI ÁTJÁRÓ
		HID, FELÜLJÁRÓ
		ALAGÚT, ALULJÁRÓ
ALAPTÉRKÉPI JELEK		
meglévő	tervezett	
		TELEKHATÁR
		BELTERÜLETI HATÁR
		MEGSZÜNTETŐ JEL
KORLÁTOZÓ JELEK		
		RÉGÉSZETI TERÜLET HATÁRA (FORSTER KÖZPONT 2016)
		ORSZÁGOS MŰEMLÉK TELKE (FORSTER KÖZPONT 2016)
		MŰEMLÉKI TERÜLET HATÁRA
		VÉDETT ÉPÜLET
		KIEMELT HELYI VÉDELEM
		BIZTONSÁGI - VÉDŐ ÖVEZET
		TÖRTÉNETI TELEPÜLÉSRÉSZ
		TELEPÜLÉSKÉP VÉDELMI TERÜLET HATÁRA
		MTt. ÖKOLÓGIAI HÁLÓZAT - MAGTERÜLET ÖVEZETE - HNP 2016
		MTt. ÖKOLÓGIAI HÁLÓZAT - PUFFERTERÜLET ÖVEZETE - HNP 2016
		MTt. ÖKOLÓGIAI HÁLÓZAT - ÖKOLÓGIAI FOLYÓSÓ ÖVEZETE - HNP 2016
		OTt KIVÁLÓ TERMŐHELYI ADOTTÁSGÚ ERDŐTERÜLET ÖVEZETE (2016)
		OTt KIVÁLÓ TERMŐHELYI ADOTTÁSGÚ SZÁNTÓTERÜLET ÖVEZETE (2016)
		OTt JÓ TERMŐHELYI ADOTTÁSGÚ SZÁNTÓTERÜLET ÖVEZETE (2016)
		OTt TÁJKÉPVÉDELMI SZEMPONTBÓL KIEMELTEN KEZELENDŐ TERÜLET
		JAVASOLT ERDŐTELEPÍTÉS (GYENGÉBB MINŐSÉGŰ SZÁNTÓTERÜLETEKEN)
		VILÁGÖRÖKSÉGI HELYSZÍN - HORTOBÁGY - A PUSZTA (HNP 2016)
		ERDŐTELEPÍTÉSRE JAVASOLT TERÜLET ÖVEZETE - FÖMI (2016)

T4 TERV

TISZÁNTÚLI TERÜLETERVEZŐ IRODA BT
4029 DEBRECEN LORÁNTFFY UTCA 25. T/F:(0620)384-38-50

megrendelő: PÜSPÖKLADÁNY VÁROS ÖNKORMÁNYZATA
4150 Püspökladány, Bocskai u. 2.

dátum: 2016. 08.

terv: PÜSPÖKLADÁNY TELEPÜLÉSRENDEZÉSI TERVE
BELTERÜLET SZERKEZETI TERV MÓDOSÍTÁS

M 1 : 3 000

Tm-2T
m.szám: 20/2016

rajz: 2. MÓDOSÍTÁSI PONT - SZERKEZETI TERVLAP

tervező munkatárs: Kőszeghy Ábel
TT 09 0095

tervező munkatárs: Kőszeghy Átila
TT 09 0280

tervező munkatárs: Füzési Átila