


JELMAGYARÁZAT	
HATÁROK	
	MEGYEHATÁR
	CSATLAKOZÓ TELEPÜLÉSEK IGAZGATÁSI HATÁRA
	IGAZGATÁSI TERÜLET HATÁRA
	BEÉPÍTETT ÉS BEÉPÍTÉSRE SZÁNT, ILLETŐLEG BEÉPÍTÉSRE NEM SZÁNT TERÜLETEK HATÁRA
	MEGLÉVŐ BELTERÜLET HATÁRA
	MEGSZÚNÉSRE JAVASOLT BELTERÜLET HATÁRA
	JAVASOLT BELTERÜLET HATÁRA
	JAVASOLT TELEKHATÁR
VONALAS SZABÁLYOZÁSI ELEMOK	
	SZABÁLYOZÁSI VONAL
	ÉPÍTÉSI ÖVEZET HATÁRA
	REKULTIVÁCIÓT IGÉNYLŐ TERÜLET
	BEÜLTETÉSI KÖTELEZETTSÉGŰ TERÜLET HATÁRA
	JAVASOLT TERMÉSZETI TERÜLET HATÁRA
	JAVASOLT TÁJVÉDELMI KÖRZET HATÁRA
	JAVASOLT TERMÉSZETVÉDELMI TERÜLET HATÁRA
	JAVASOLT NATURA 2000 HÁLÓZAT (MADÁRVÉDELMI TERÜLET HATÁRA)
	BÁNYATELEK HATÁRA
EGYÉB SZABÁLYOZÁSI ELEMOK	
	SZABÁLYOZÁSI SZÉLESSÉG
	VÉDŐTERÜLET, VÉDŐTÁVOLSÁG, VÉDŐSÁV HATÁRA
	VÉDETT HELYI MŰVI ÉRTÉK
	TELEPÜLÉSKÉPILEG JELENTŐS ÉPÜLET
	MŰEMLÉK TELKE
	MEGLÉVŐ ÚTBURKOLAT
	TERVEZETT ÚTBURKOLAT
	GYALOGÚT
	KÖTŐTTPÁLYÁS KÖZLEKEDÉS - VASÚT
	VÍZIKÖZMŰVEK - REGIONÁLIS IVÓVÍZVEZETÉK
	VILLAMOS KÖZMŰVEK - VILLAMOS ALAPHÁLÓZAT (35kV)
	GÁZKÖZMŰVEK - NAGY-KÖZÉPNYOMÁSÚ GÁZVEZETÉK (8bar)

KŐSZEGHY ÉPÍTÉSZ ET BT			
4029 DEBRECEN LORÁNTFFY UTCA 25. TEL:06-20/384-38-50			
megrendelő:	GYÖNGYÖSOROSZI KÖZSÉG ÖNKORMÁNYZATA 3211 Gyöngyösoroszi, Kossuth Lajos út 147	dátum:	2016. 08.
terv:	GYÖNGYÖSOROSZI KÖZSÉG TELEPÜLÉSENRENDEZÉSI TERVE	lépték:	M 1:4 000
rajz:	1. MÓDOSÍTÁSI TERVLAP - SZABÁLYOZÁSI TERV	m.szám:	25/2016
feloldó tervező:	Kőszeghy Ábel TT-09-9655	üggyvezető:	Kőszeghy Attila TT-09-0292
munkatárs:	Füzesi Attila	TRT_02m	

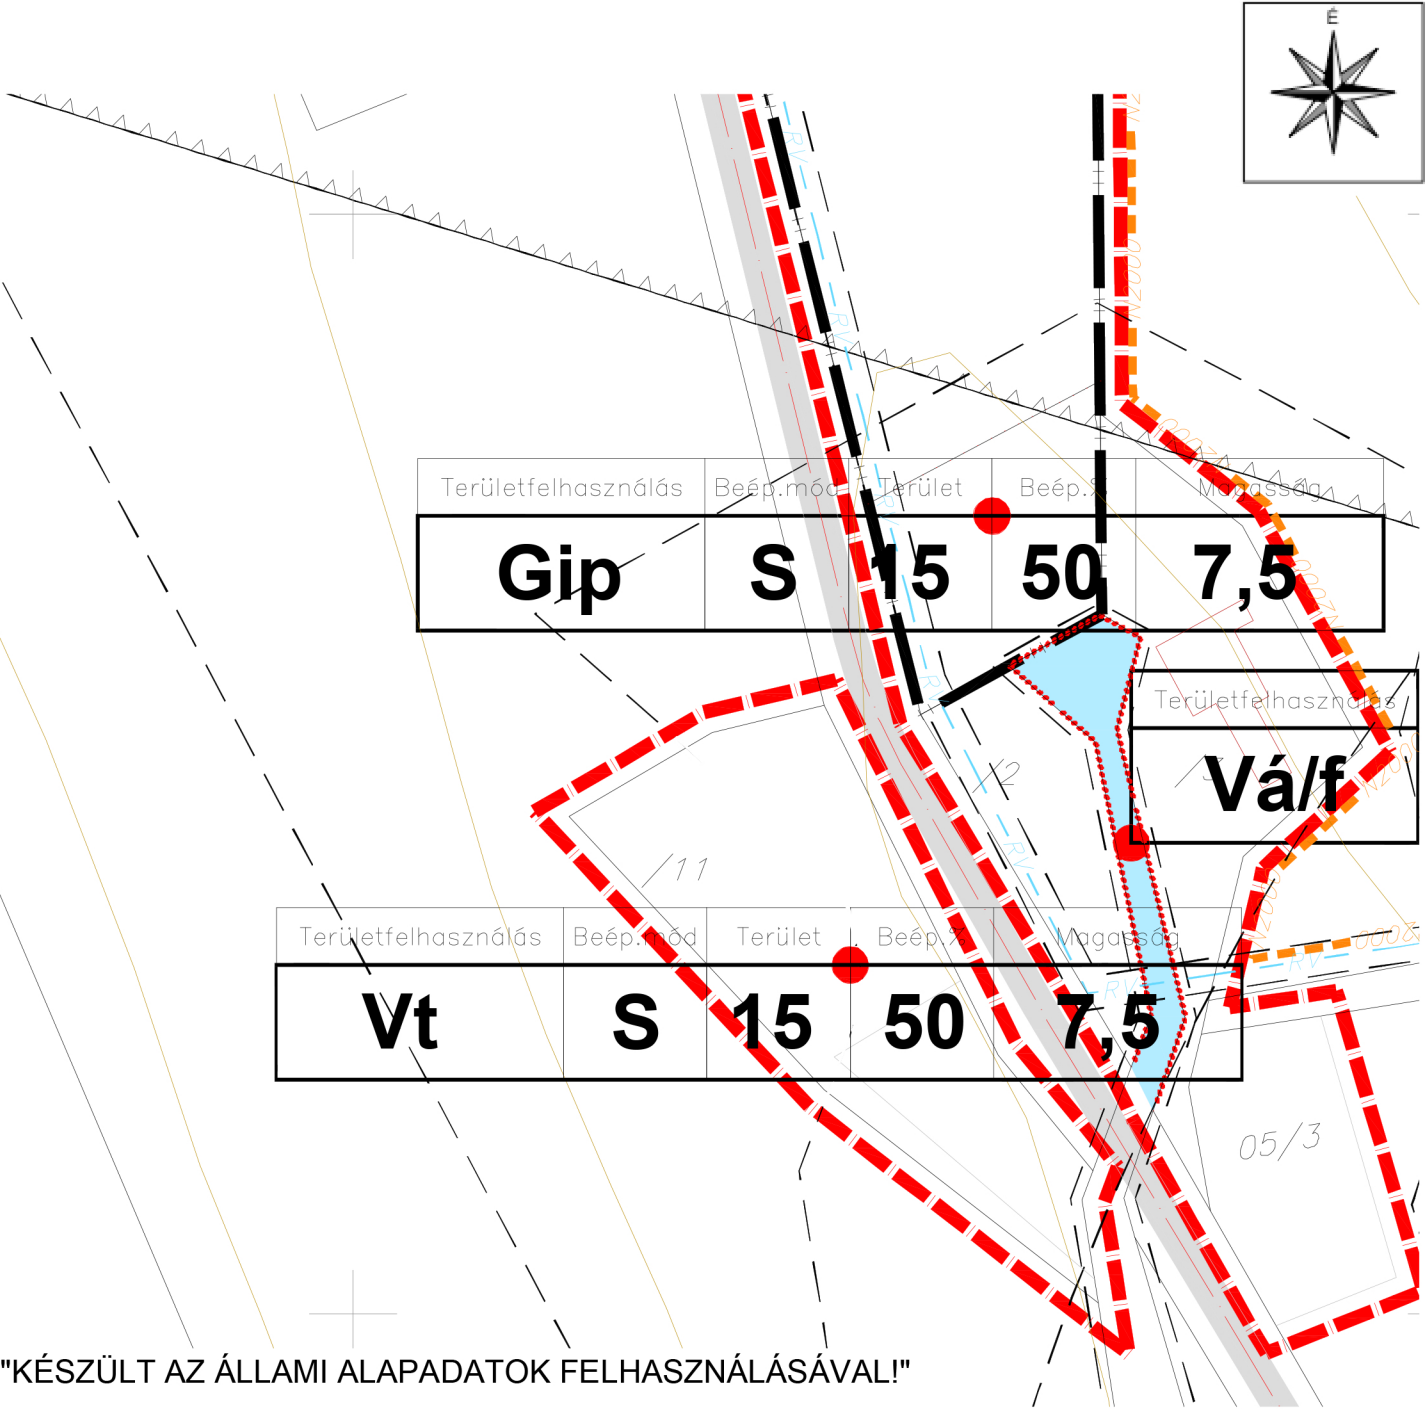

"KÉSZÜLT AZ ÁLLAMI ALAPADATOK FELHASZNÁLÁSÁVAL!"