




**HORT NAGYKÖZSÉG**  
**TELEPÜLÉSRENDEZÉSI TERVE**  
ÁTNÉZETI TERVLAP  
M 1: 40 000 ÉS M 1: 4 000

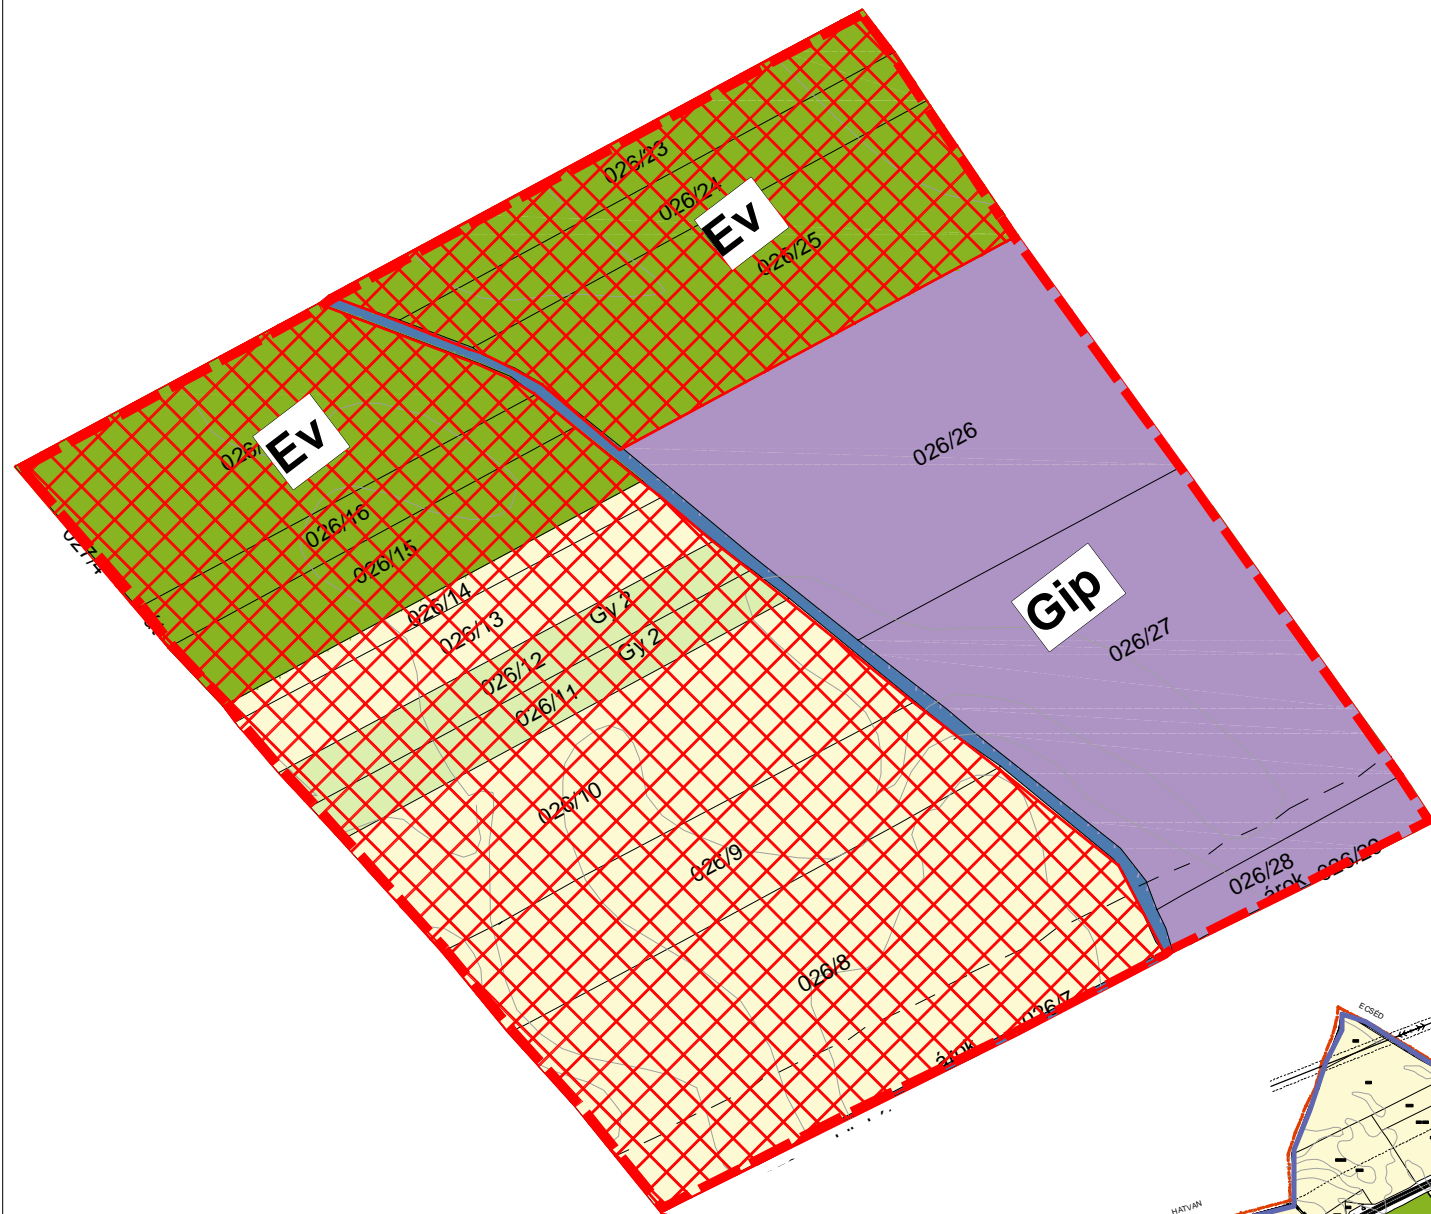

MÓDOSÍTÁSI TERÜLET

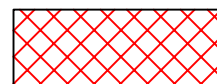

TERVEZETT IPARTERÜLET BŐVÍTÉS

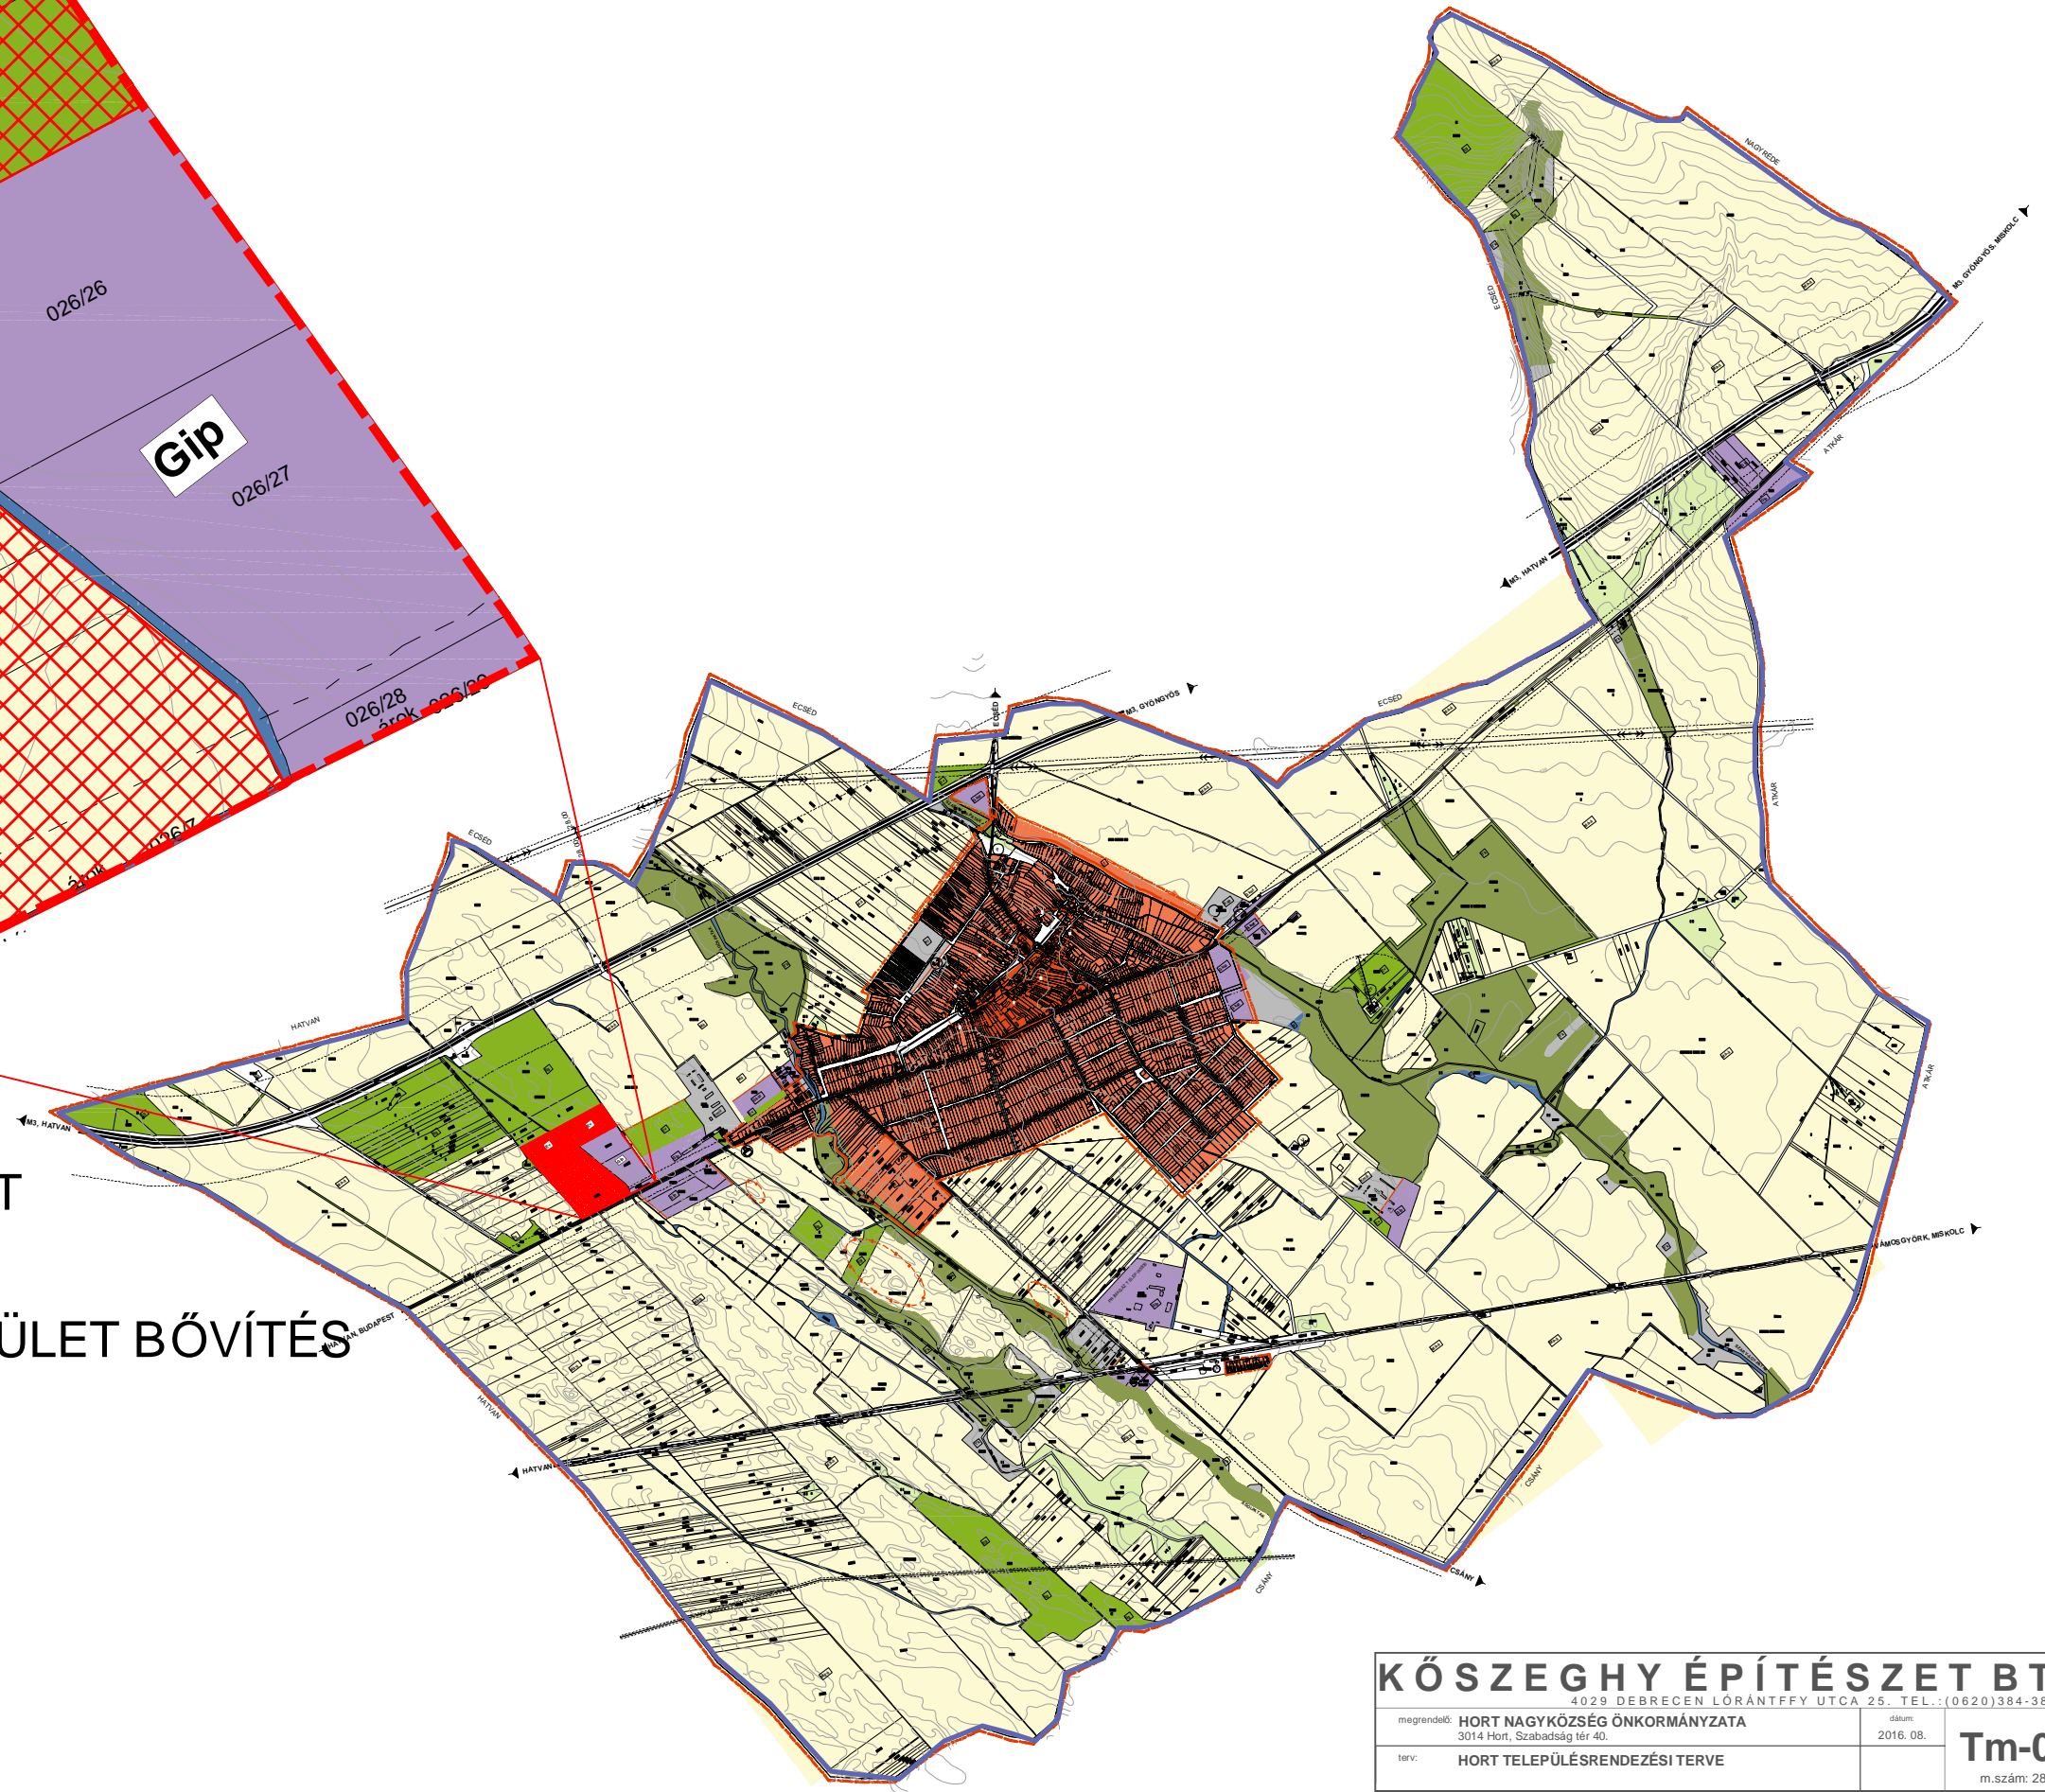

<b>KŐSZEZGHY ÉPÍTÉSZET BT.</b> 4029 DEBRECEN LORÁNTFFY UTCA 25. TEL.: (0620) 384-38-50			
megrendelő: <b>HORT NAGYKÖZSÉG ÖNKORMÁNYZATA</b> 3014 Hort, Szabadság tér 40.		dátum: 2016. 08.	<b>Tm-00</b> m.szám: 28/2016
terv: <b>HORT TELEPÜLÉSRENDEZÉSI TERVE</b>			
rajz: <b>ÁTNÉZETI TERVLAP - M = 1: 40 000 ÉS M = 1 : 4 000</b>			
feladós tervező: Kőszeghy Ábel TT-09-0655	tervező munkatárs: Kőszeghy Attila	tervező munkatárs:	Füzési Attila