



# Szajla Ófalu

## ① Forgalmi út

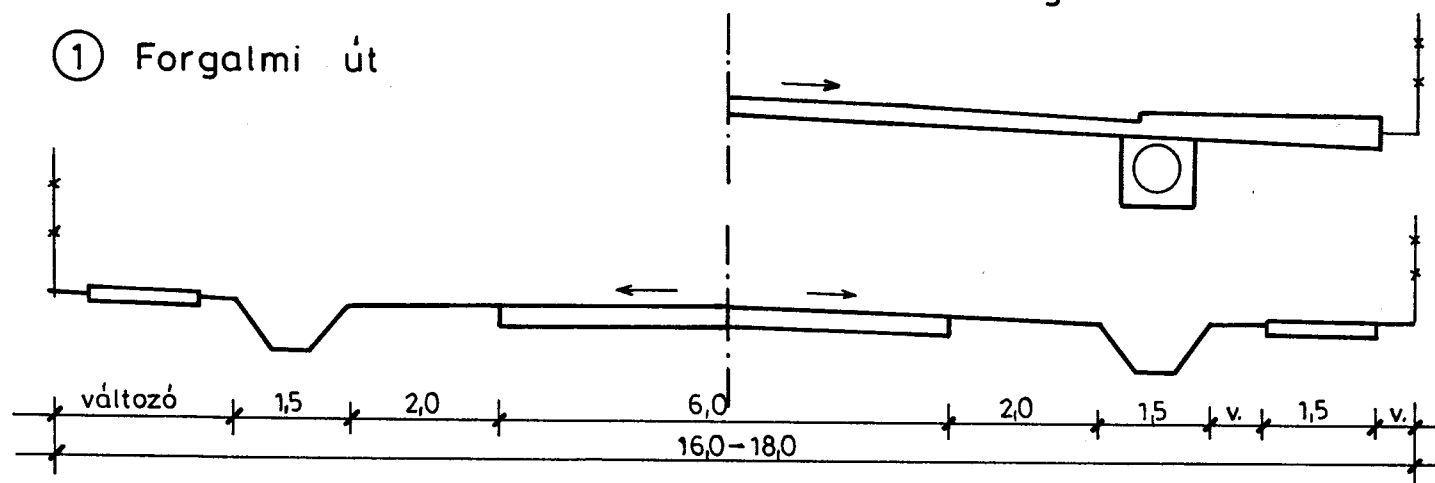


A külterületi forgalmi utaknál járda nélkül értendő szabályozási szélessége 30,00 m


## ② Gyűjtőút

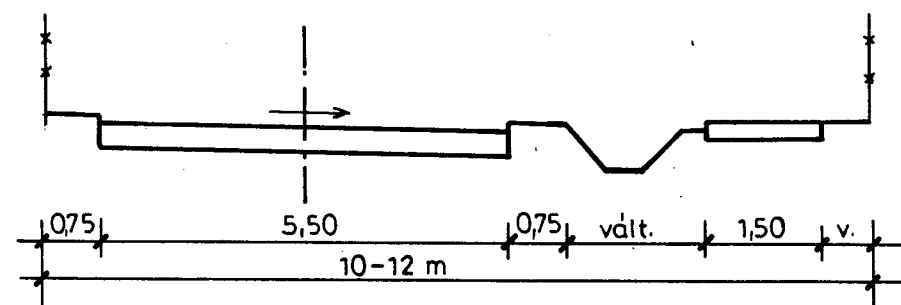


## ③ Lakó út I.

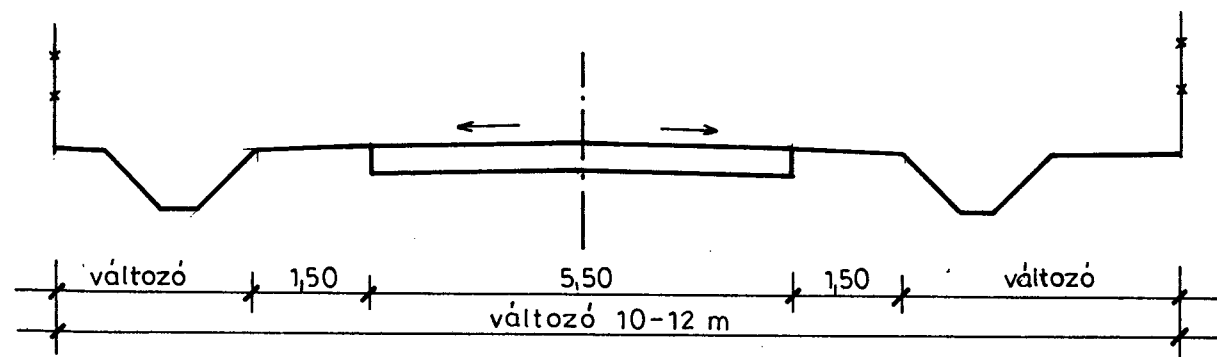


## ④ Lakóút II.

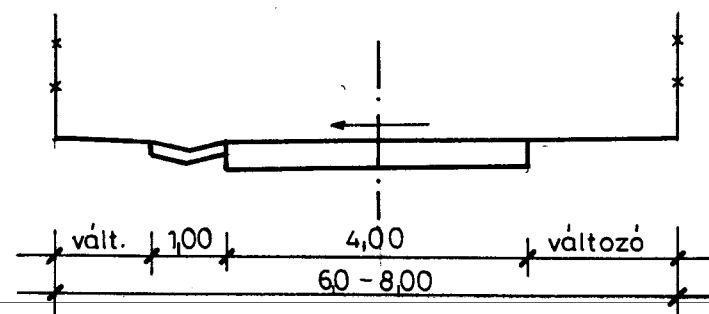


## ⑤ Lakóút III

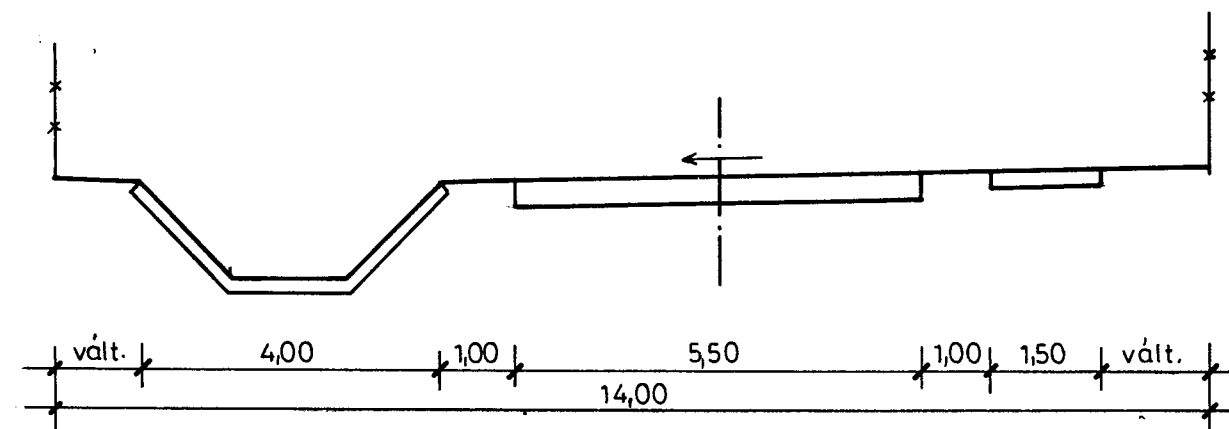

## ⑥ Gyalogút

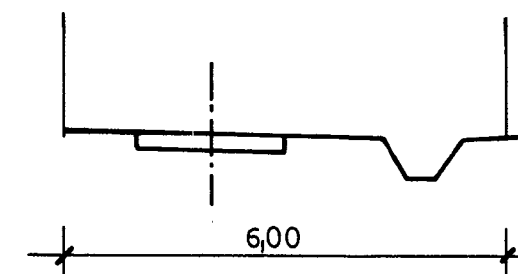

## ⑦ Külterületi gyűjtőút

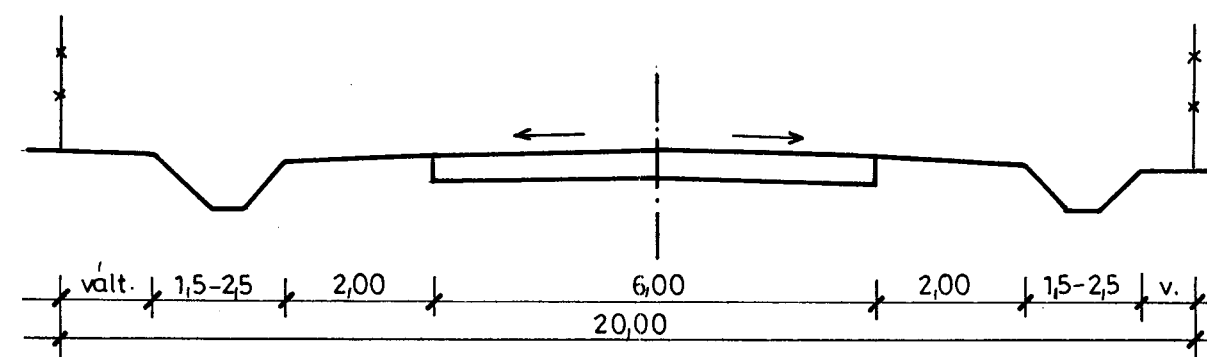

### SZAJLA TELEPÜLÉSRENDEZÉSI TERVE ÚT MINTA-KERESZTSZELVÉNYEK

USÁK TIBOR  
vezető településrendező tervező  
(Architecton Építész Kft.)

KATONÁNÉ VENDREI MÁRIA  
szakági tervező


KELT: 2004.04.

LÉPTÉK: M=1: 100


RAJZSZÁM: M-1

Autóbuszmegállóban


① Forgalmi út

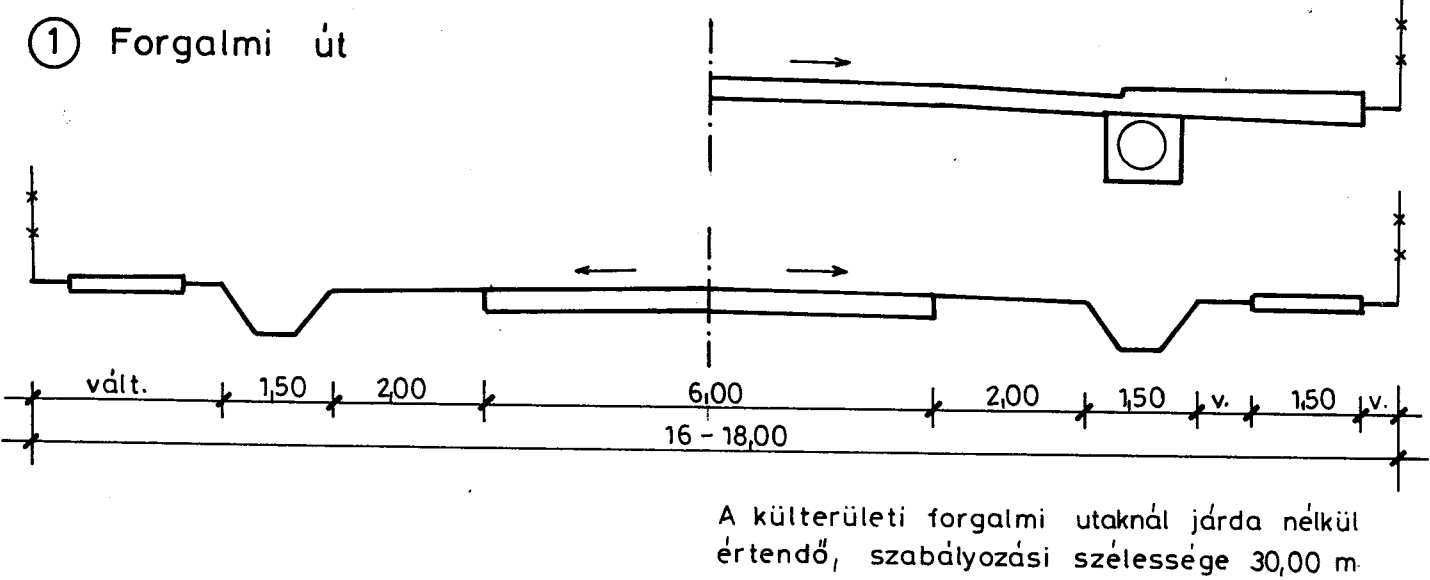


② Lakóút I.

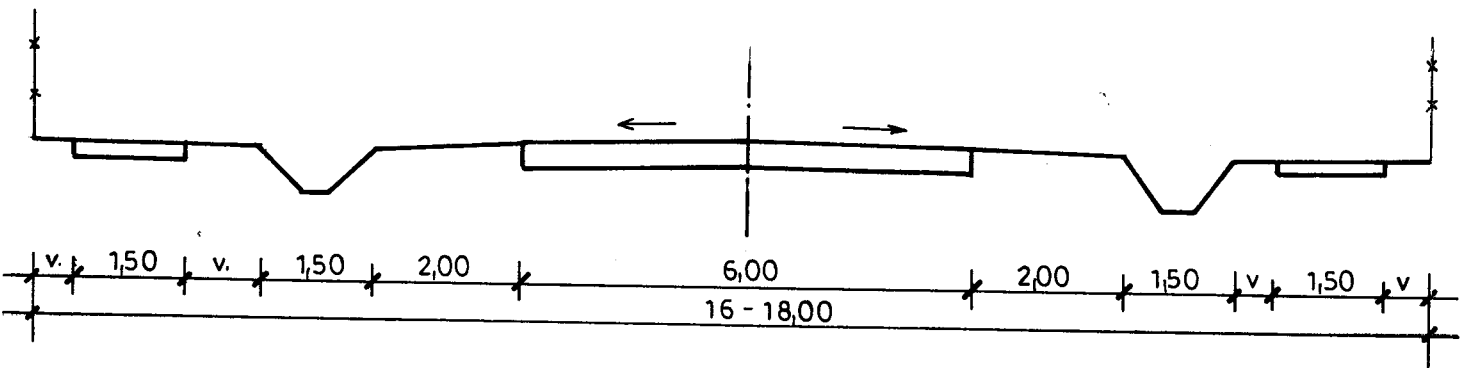


③ Lakóút II.

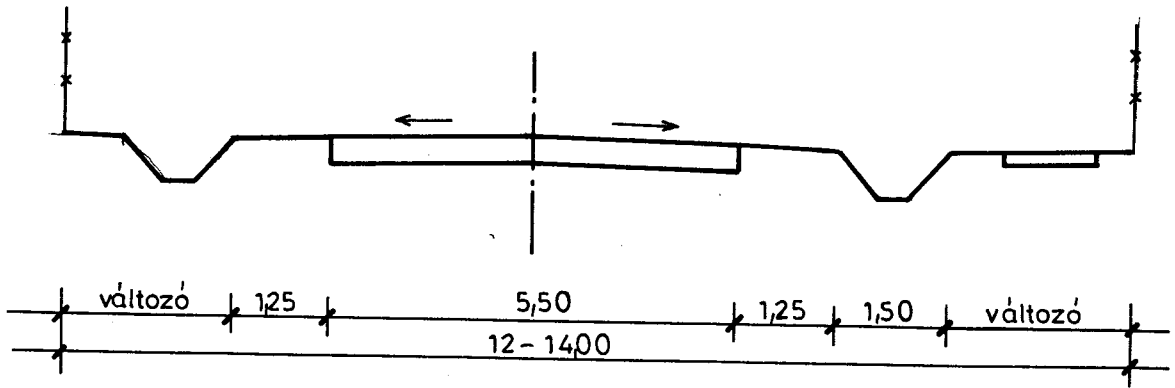

④ Lakóút III.

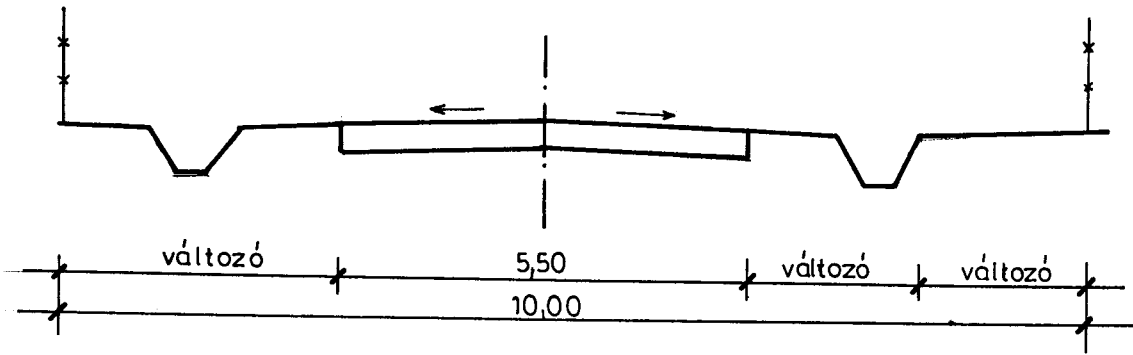

⑤ Lakóút IV.

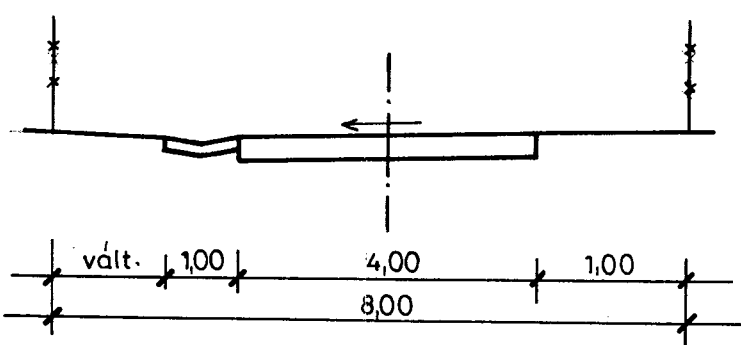

SZAJLA TELEPÜLÉSRENDEZÉSI TERVE		
ÚT MINTA-KERESZTSZELVÉNYEK		
USÁK TIBOR		KATONÁNÉ VENDREI MÁRIA
vezető településrendező tervező		szakági tervező
(Architecton Építész Kft.)		
KELT: 2004.04.	LÉPTÉK: M=1: 100	RAJZSZÁM: M - 1