



# TETÉTLÉN KÖZSÉG TELEPÜLÉSRENDEZÉSI TERVE

1. MÓDOSÍTÁSI PONT - SZABÁLYOZÁSI TERVLAP

## JELMAGYARÁZAT

ÉRVÉNYES SZABÁLYOZÁSI TERV HATÁRA


TERÜLETFELHASZNÁLÁSI EGYSÉG HATÁRA

ÉPÍTÉSI ÖVEZET JELE

FL KALUSIAS LAKÓTERÜLET

TV TELEPÜLÉSKÖZPONT VEGYES TERÜLET

O OLDALHATÁRON ÁLLÓ BEÉPÍTÉSI MÓD

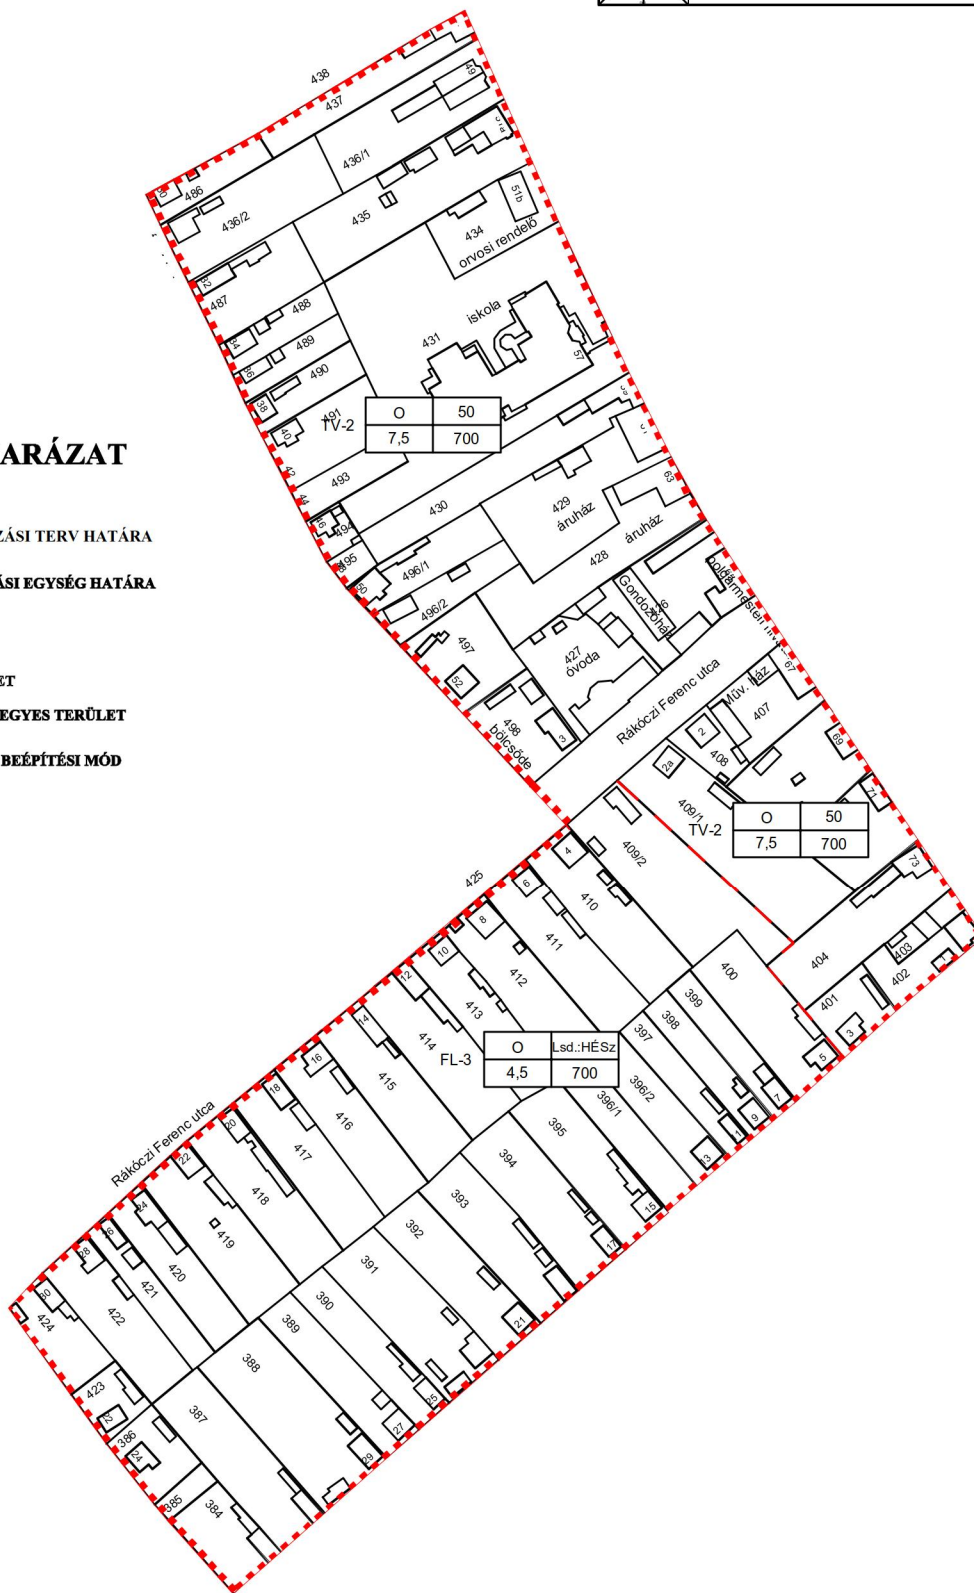

"KÉSZÜLT AZ ÁLLAMI ALAPADATOK FELHASZNÁLÁSÁVAL"

## KÖSZEGHY ÉPÍTÉSZET BT.

4029 DEBRECEN LŐRÁNTFFY UTCA 25. T/F:(0620)384-38-50

megrendelő: TETÉTLÉN KÖZSÉG ÖNKORMÁNYZATA  
4184 Tetétlen, Kossuth utca 65.

dátum:  
2016. 09.

terv: TETÉTLÉN KÖZSÉG TELEPÜLÉSRENDEZÉSI TERVE

M = 1:3 000

**Tm-1SZ**

m.szám: 20/2016

rajz: 1. MÓDOSÍTÁSI PONT- SZABÁLYOZÁSI TERVLAP

felelős tervező: Köszeghy Ábel  
TT-09-0655

tervező munkatárs:

Köszeghy Attila  
TT1-09-0260

tervező munkatárs:

Füzesi Attila