




TETÉTLÉN KÖZSÉG TELEPÜLÉSRENDÉZÉSI TERVE

1. MÓDOSÍTÁSI PONT - SZERKEZETI TERVLAP

JELMAGYARÁZAT

- TERVEZÉSI TERÜLET HATÁRA
- TELEPÜLÉSKÖZPONT VEGYES TERÜLET
- FALUSIAS LAKÓTERÜLET
- ÖSSZEKÖTŐ ÚT, TELEPÜLÉSI GYÚJTÓÚT
- EGÉSZSÉGÜGYI INTÉZMÉNY
- OKTATÁSI INTÉZMÉNY
- IGAZGATÁSI INTÉZMÉNY

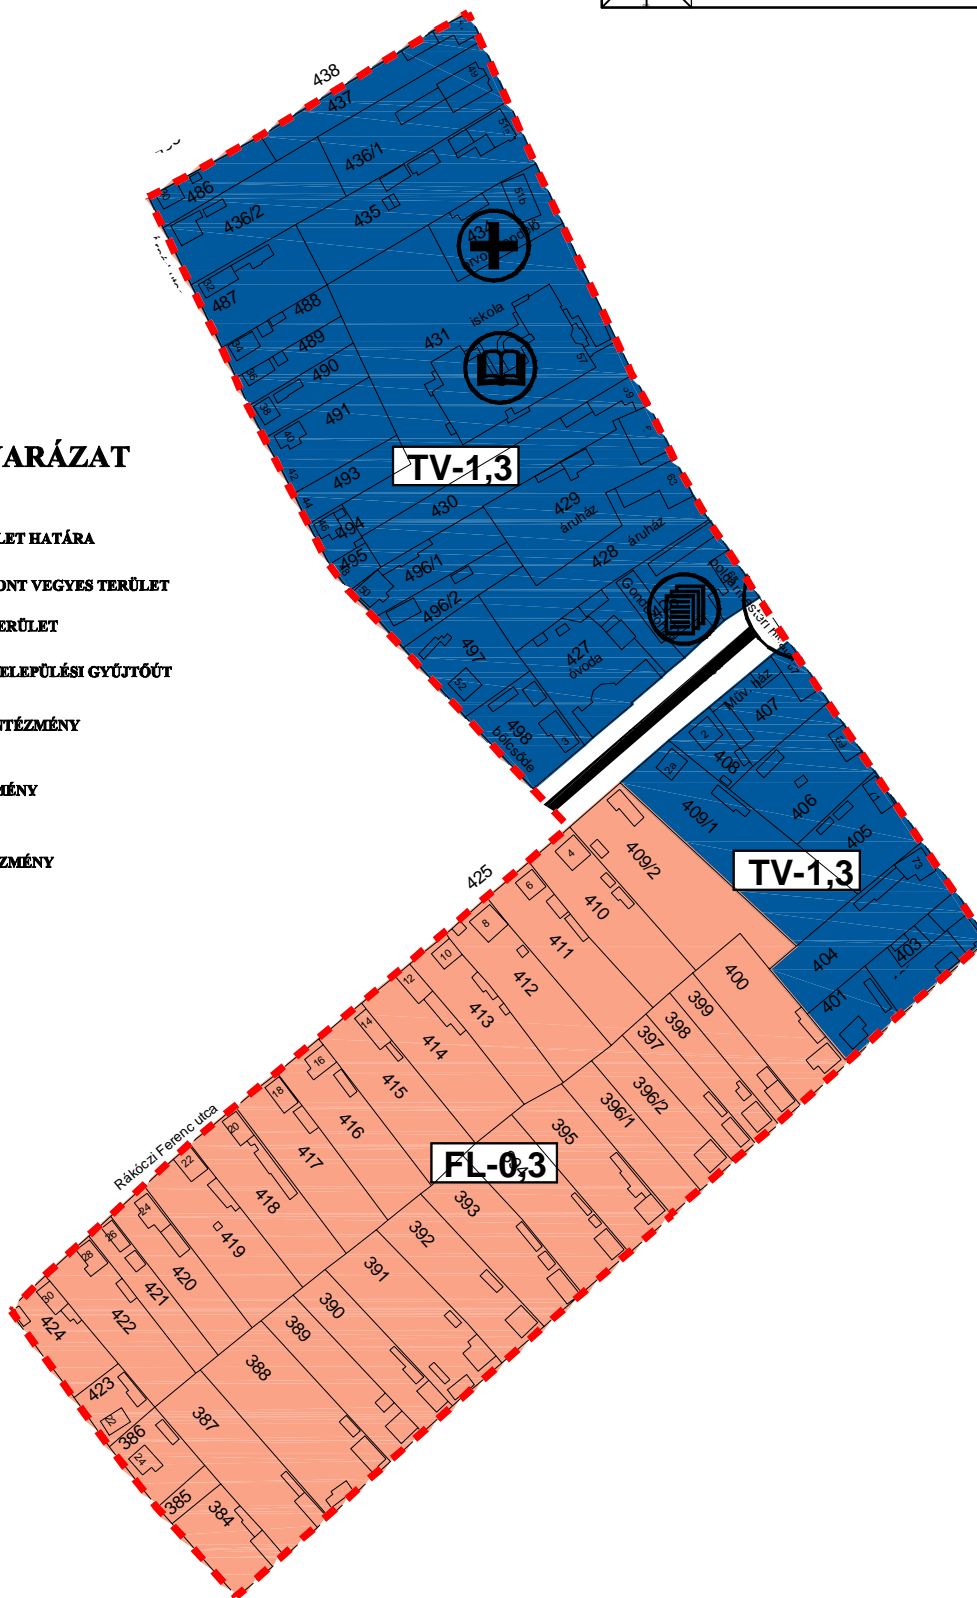

| Területfelhasználási mód | Maximális szintterületsűrűség |
|---------------------------------------------|-------------------------------|
| Falusias lakóterület | 0,3 |
| Településközpont vegyes terület | 1,3 |
| Kereskedelmi, szolgáltató gazdasági terület | 1,0 |
| Idegenforgalmi központ különleges terület | 0,6 |

| | | | | | |
|---------------------------------------------------------------------------------------|-------------------------------------------------------------------------|---------------------|---------------------------------------|--------------------|----------------------|
| KÖSZEGHY ÉPÍTÉSZET BT. 4029 DEBRECEN LŐRÁNTFFY UTCA 25. T/F:(0620)384-38-50 | | | | | |
| megrendelő: | TETÉTLÉN KÖZSÉG ÖNKORMÁNYZATA 4184 Tetétlen, Kossuth utca 65. | dátum: 2017. 01. | Tm-1T m.szám: 20/2016 | | |
| terv: | TETÉTLÉN KÖZSÉG TELEPÜLÉSRENDEZÉSI TERVE | M = 1:3 000 | | | |
| rajz: | 1. MÓDOSÍTÁSI PONT- SZERKEZETI TERVLAP | | | | |
| felelős tervező: | Kőszeghy Ábel TT-09-0655 | tervező munkatárs: | Kőszeghy Attila TT1-09-0260 | tervező munkatárs: | Füzési Attila |