


Belterület M=1:10 000

Külterület M=1:40 000

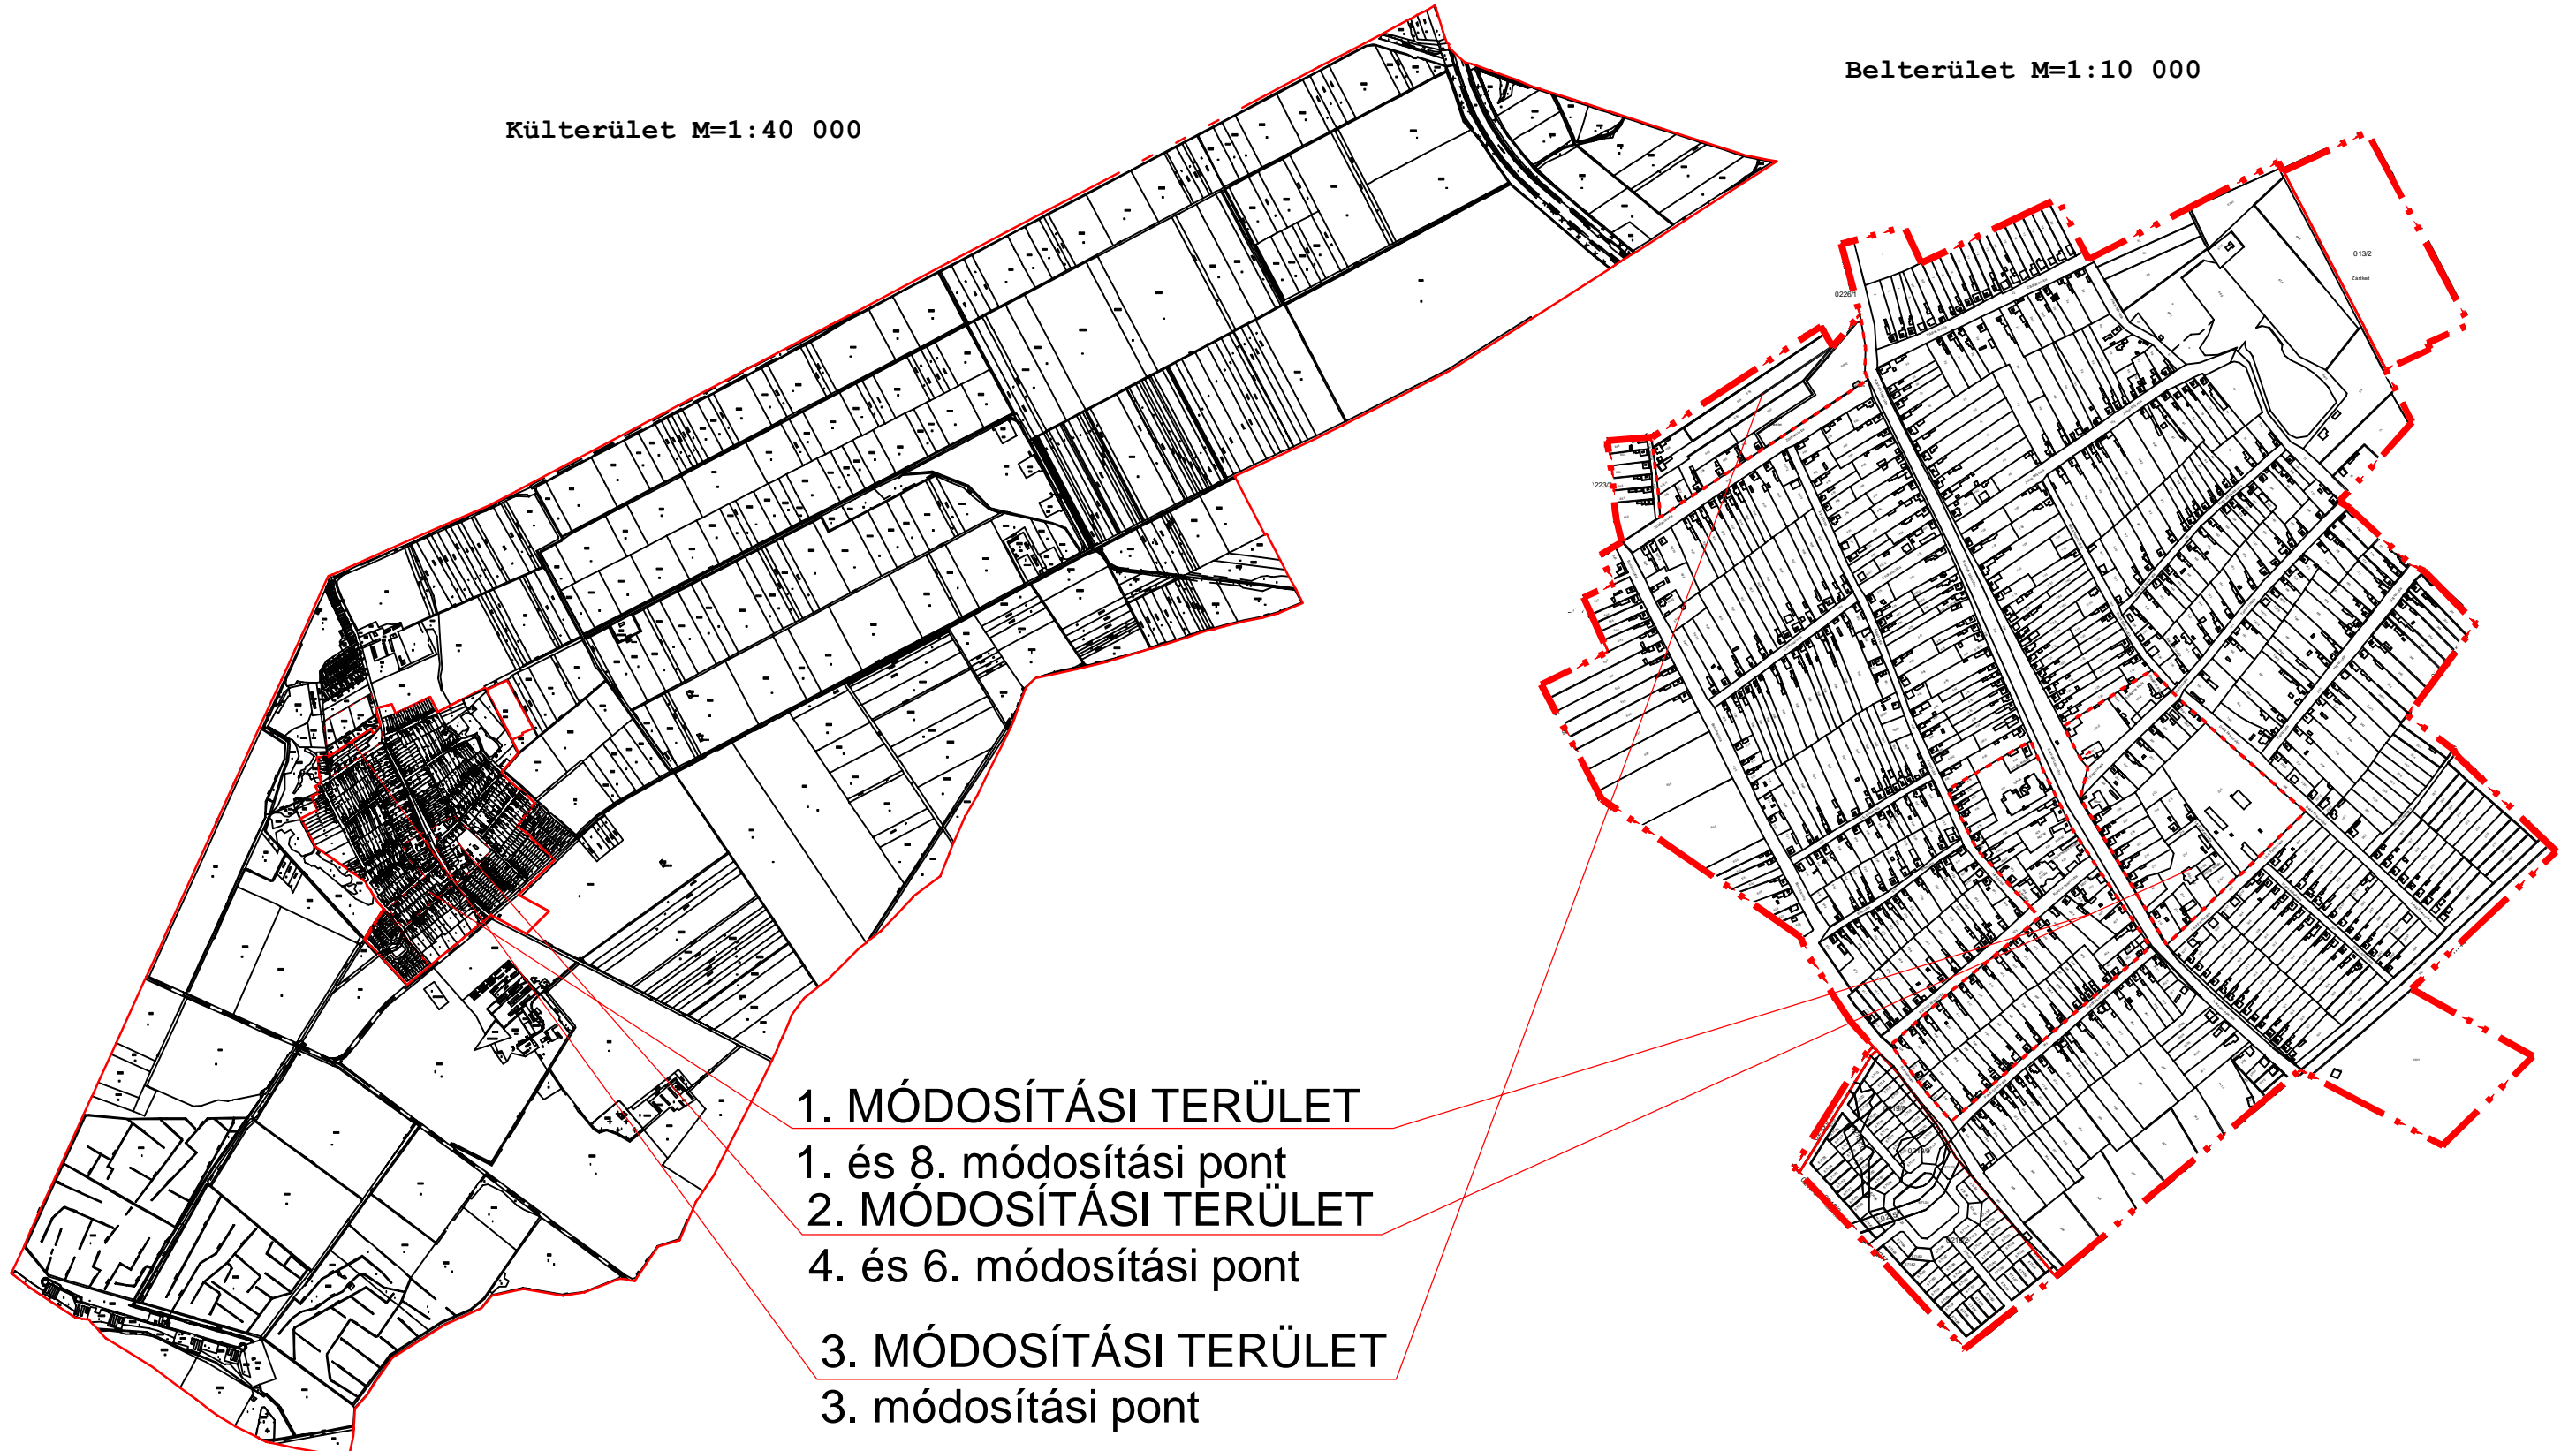

1. MÓDOSÍTÁSI TERÜLET

1. és 8. módosítási pont

2. MÓDOSÍTÁSI TERÜLET

4. és 6. módosítási pont

3. MÓDOSÍTÁSI TERÜLET

3. módosítási pont