


Jelmagyarázat



Tervezési terület határa

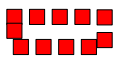

Erdőgazdálkodási térség



Mezőgazdasági térség



Vegyes területfelhasználású térség



Vízgazdálkodási térség



220 kV-os átviteli hálózat távvezetéseleme



Földgázszállító vezeték




Főút



Gyorsforgalmi út



Országos kerékpárút-törzshálózat eleme

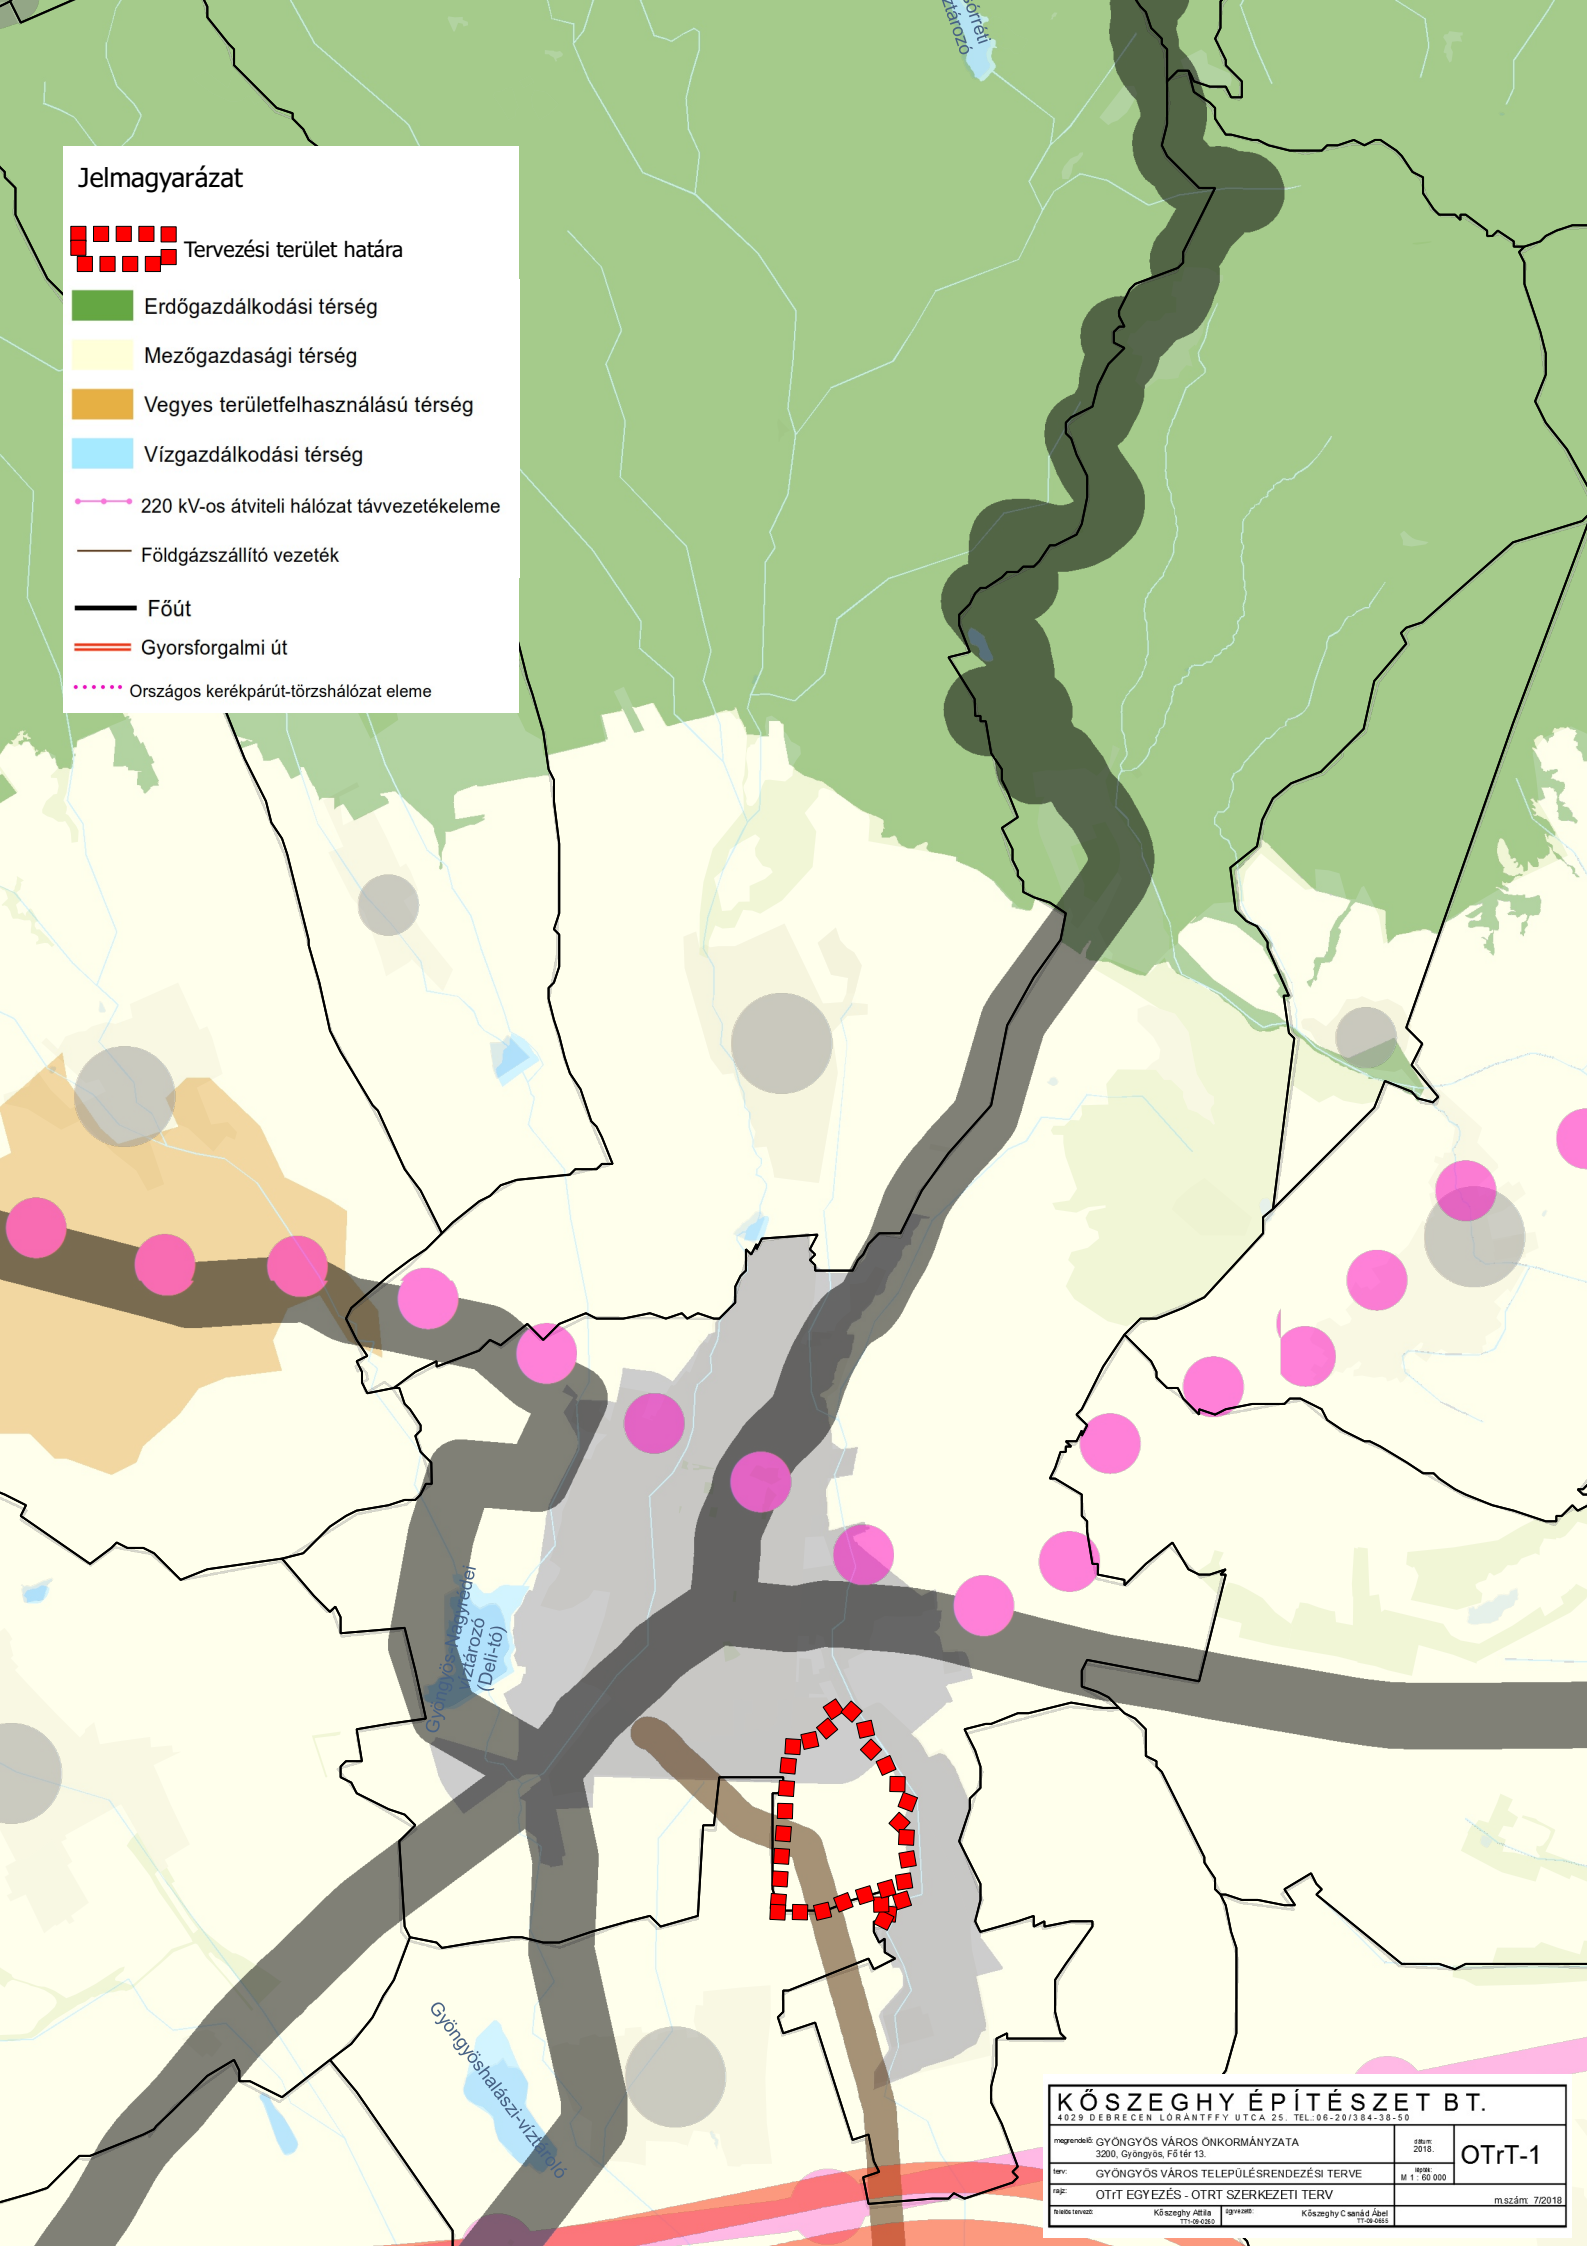

KÖSZEGHY ÉPÍTÉSZET BT.

4029 DEBRECEN LORANTFFY UTCA 25. TEL:06-207384-38-50

megrendelő: GYÖNGYÖS VÁROS ÖNKORMÁNYZATA
3200. Gyöngyös, Fő tér 13.

terv: GYÖNGYÖS VÁROS TELEPÜLÉSRENDÉZÉSI TERVE

rajz: OTRT EGYEZÉS - OTRT SZERKEZETI TERV

kiadó: Kőszeghy Árpád
TT-06-020

rajz: Kőszeghy Csaba
TT-06-021

szám: 7/2018

OTRT-1