



# Jelmagyarázat

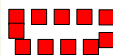

Tervezési terület határa



Országos vízminőség-védelmi terület övezete

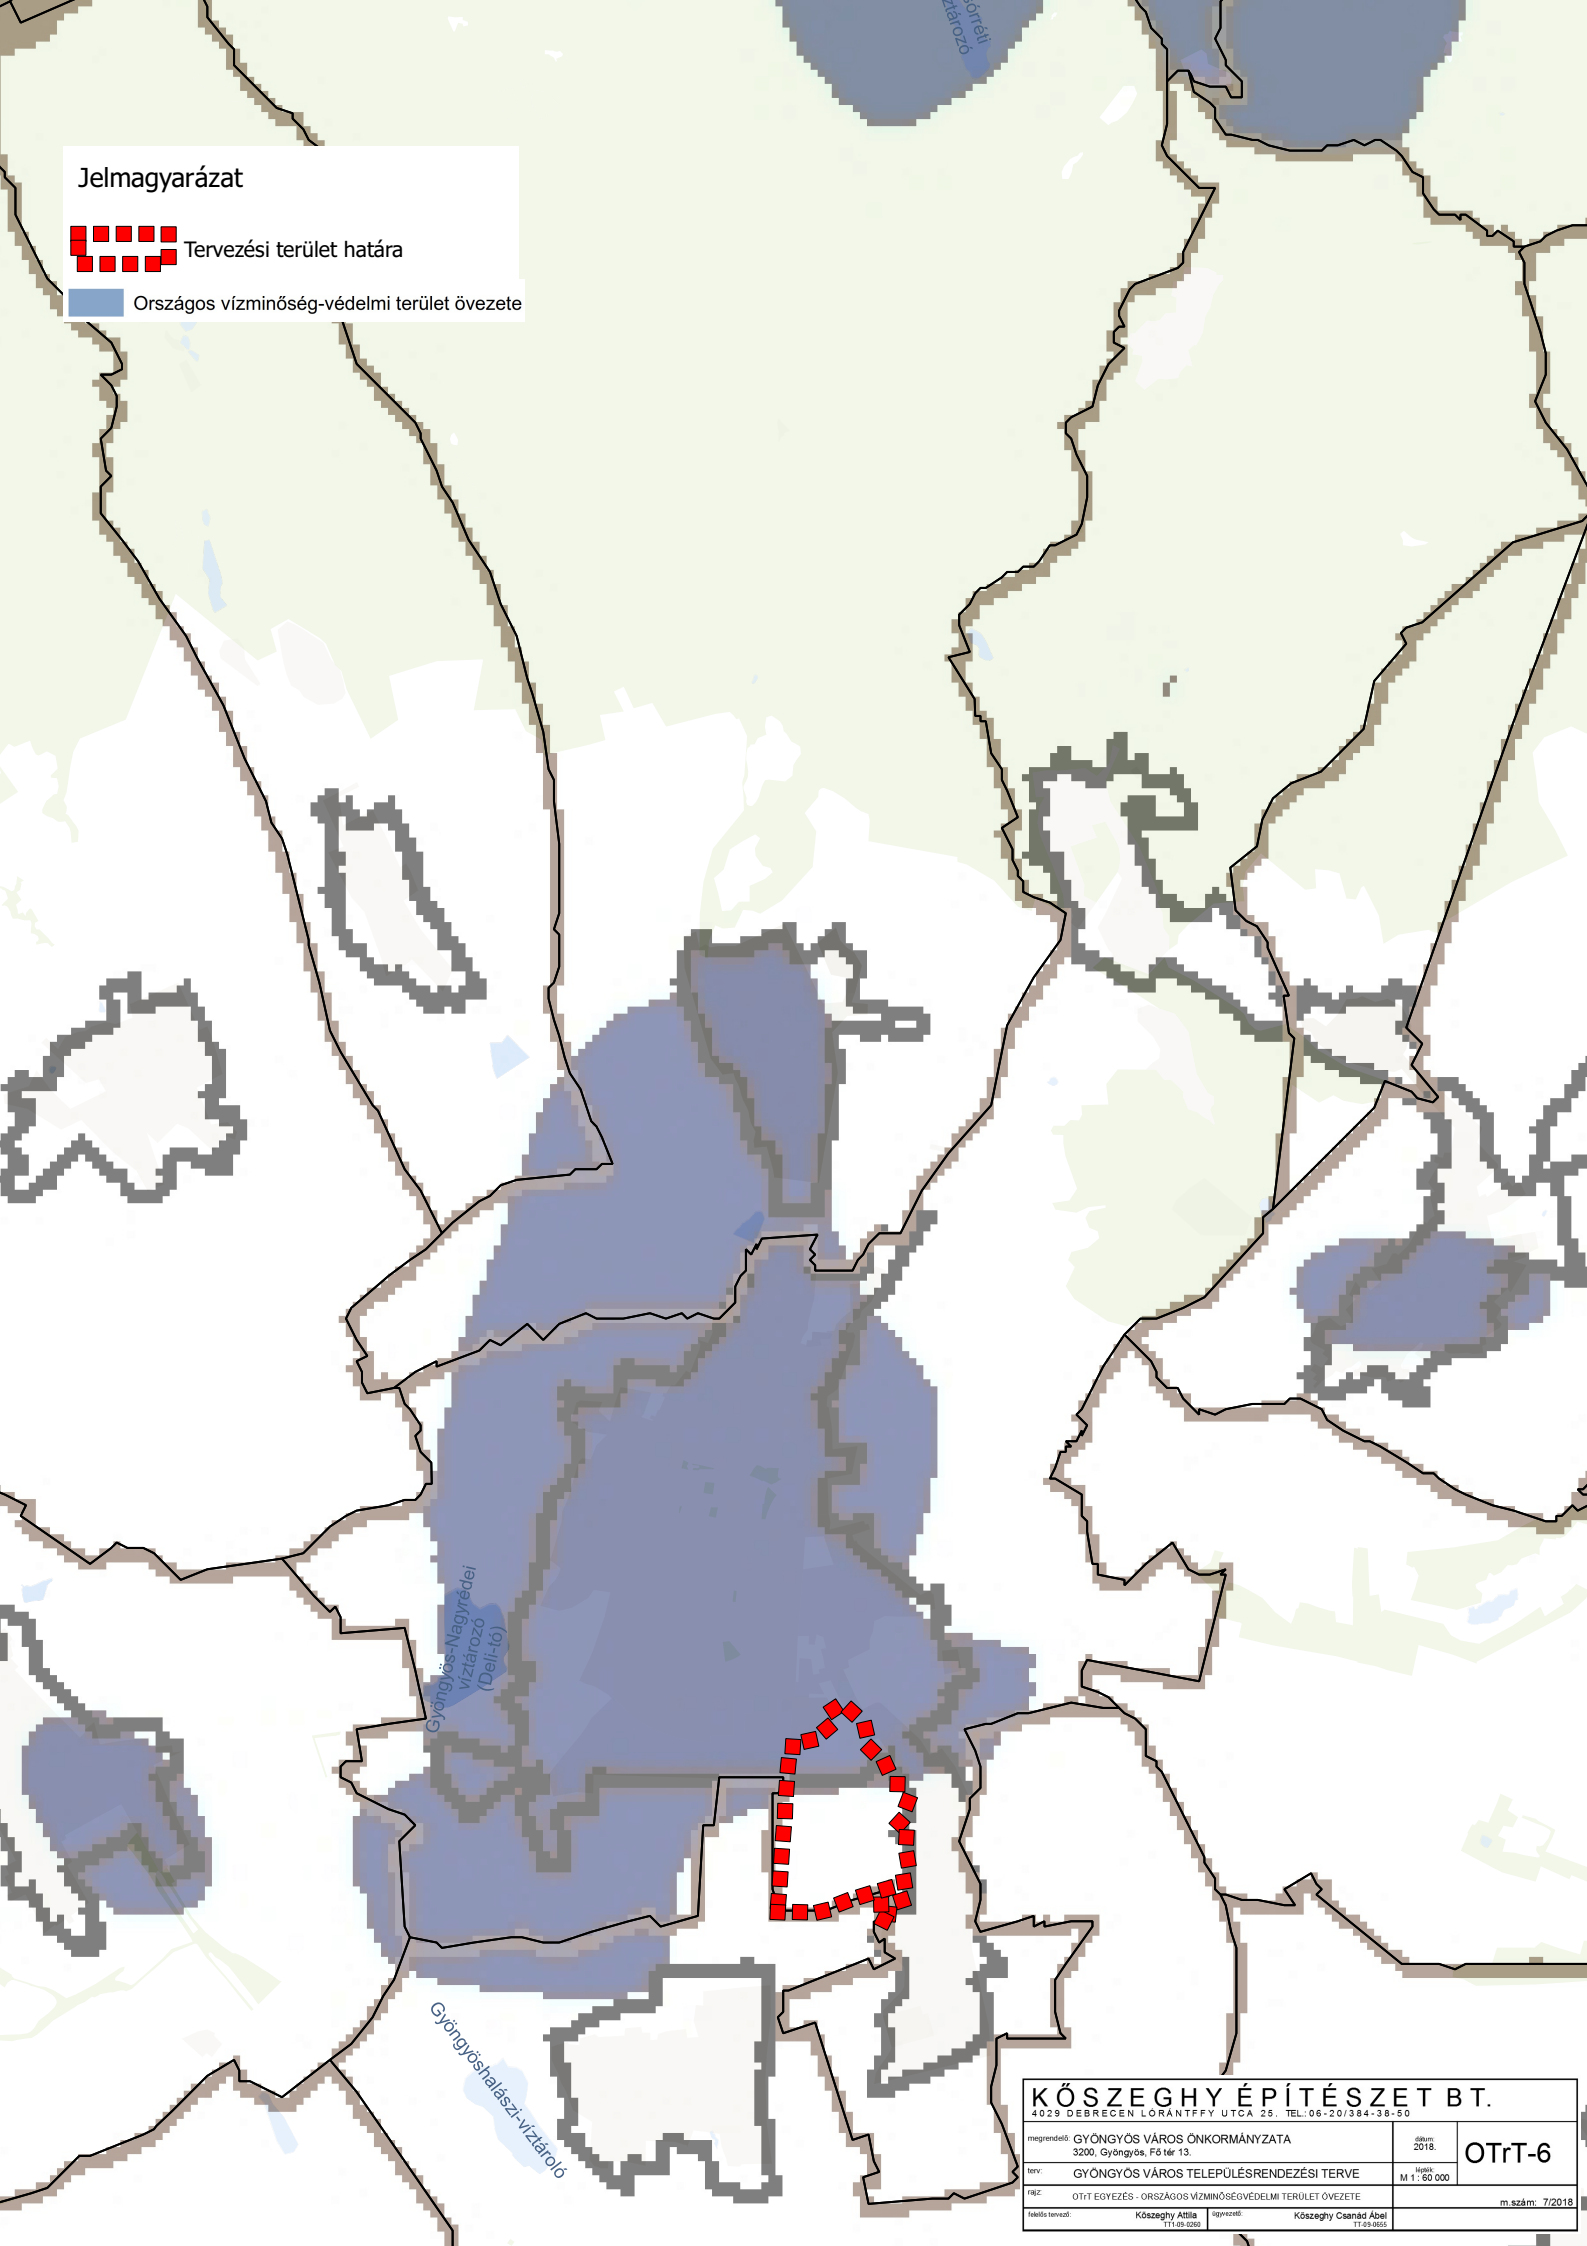

## KÖSZEGHY ÉPÍTÉSZET BT.

4029 DEBRECEN LORÁNTFY UTCA 25. TEL.: 06-20/384-38-50

megrendelő: GYÖNGYÖS VÁROS ÖNKORMÁNYZATA  
3200, Gyöngyös, Fő tér 13.

évig:  
2018.

OTrT-6

terv: GYÖNGYÖS VÁROS TELEPÜLÉSTERVEZÉSI TERVE

lépték:  
M 1 : 50 000

FBZ: OTT EGYEZÉS - ORSZÁGOS VÍZMINŐSÉGVÉDELMI TERÜLET ÖVEZETE

m.szám: 7/2018

készítő: Kőszeghy Attila  
17.09.2018.

aprózat: Kőszeghy Csánád Ábel  
17.09.2018.