



Jelmagyarázat

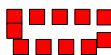

Tervezési terület határa



Kiváló termőhelyi adottságú erdőterület
övezete - Erdészeti adatszolgáltatás

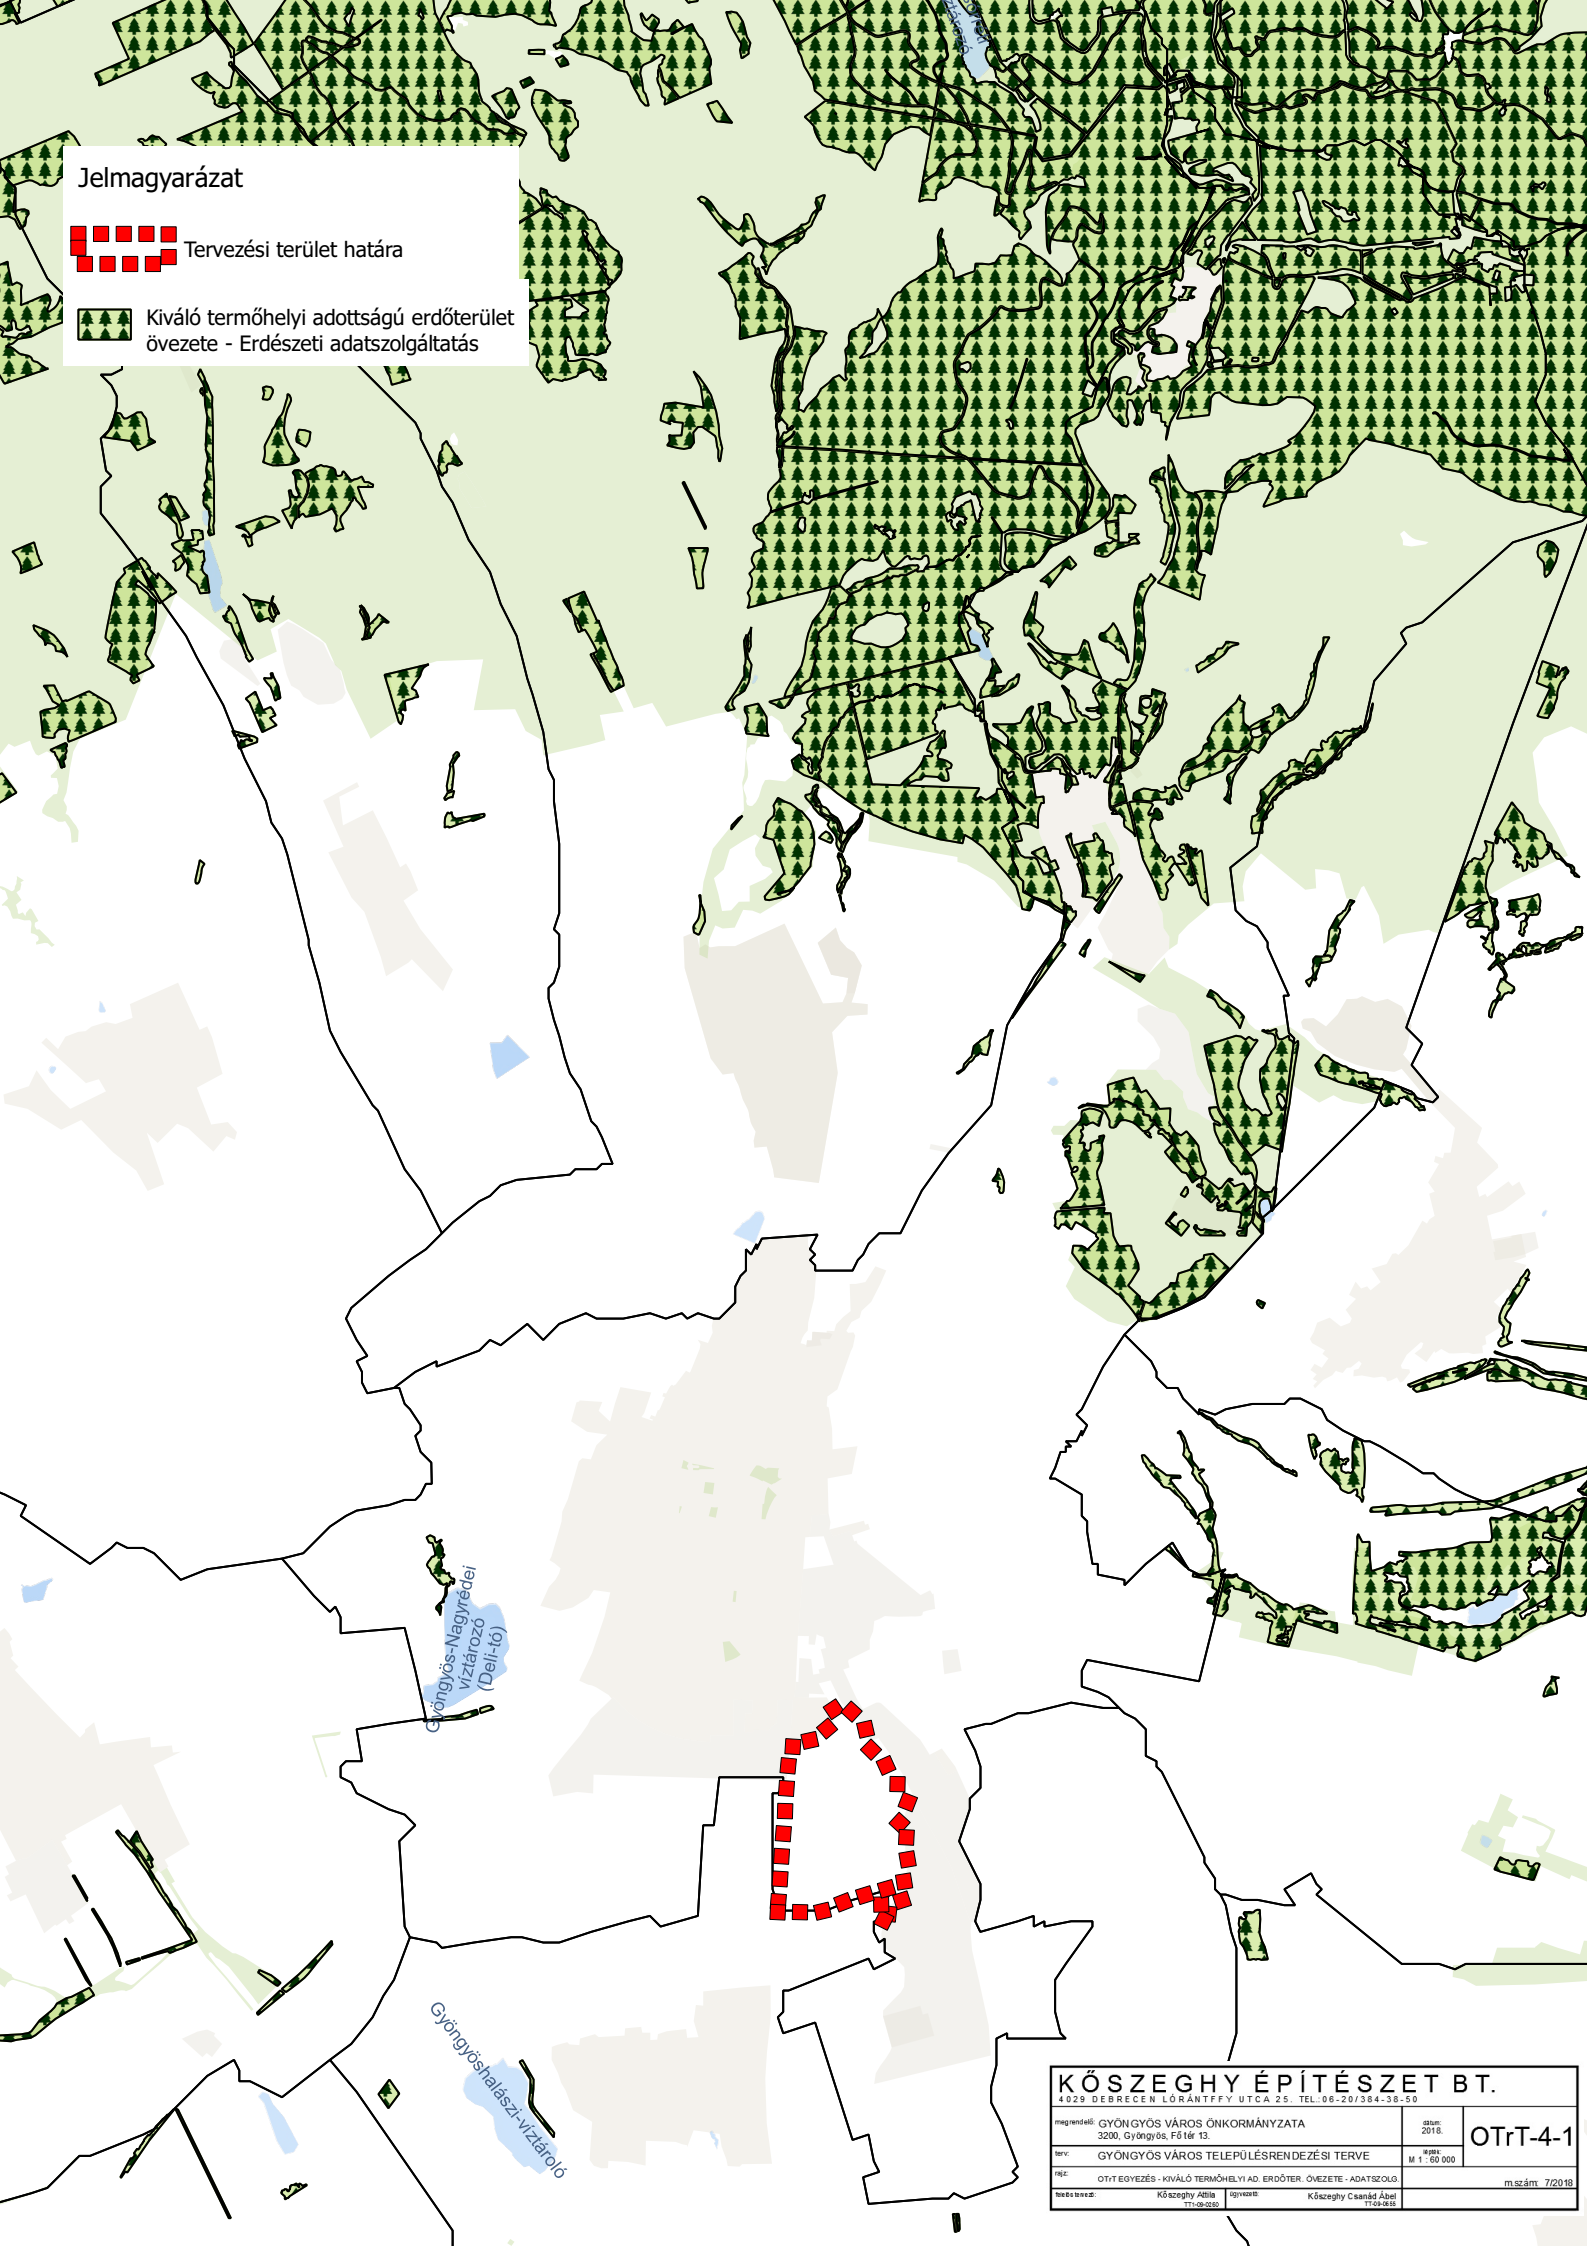

KÖSZEGHY ÉPÍTÉSZET BT.

4029 DEBRECEN LŐRÁNTFY UTCA 25. TEL. 06-20/384-38-50

megrendelő: GYÖNGYÖS VÁROS ÖNKORMÁNYZATA
3200, Gyöngyös, Fő tér 13.

dátum:
2018.

OTrT-4-1

terv: GYÖNGYÖS VÁROS TELEPÜLÉSRENDÉZÉSI TERVE

arbitr.
M 1 : 60 000

rajz: OTT EGYEZÉS - KIVÁLÓ TERMŐHELYI AD. ERDŐTER. ÖVEZETE - ADATSZOLG.

m.szám: 7/2018

tervező: Kőszeghy Árpád
177-09-0250

igazgató: Kőszeghy Csabáné Ábel
77-09-3655