


Jelmagyarázat

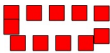


Tervezési terület határa



Erdőtelepítésre elsődlegesen javasolt terület övezete



Erdőtelepítésre másodlagosan javasolt terület övezete

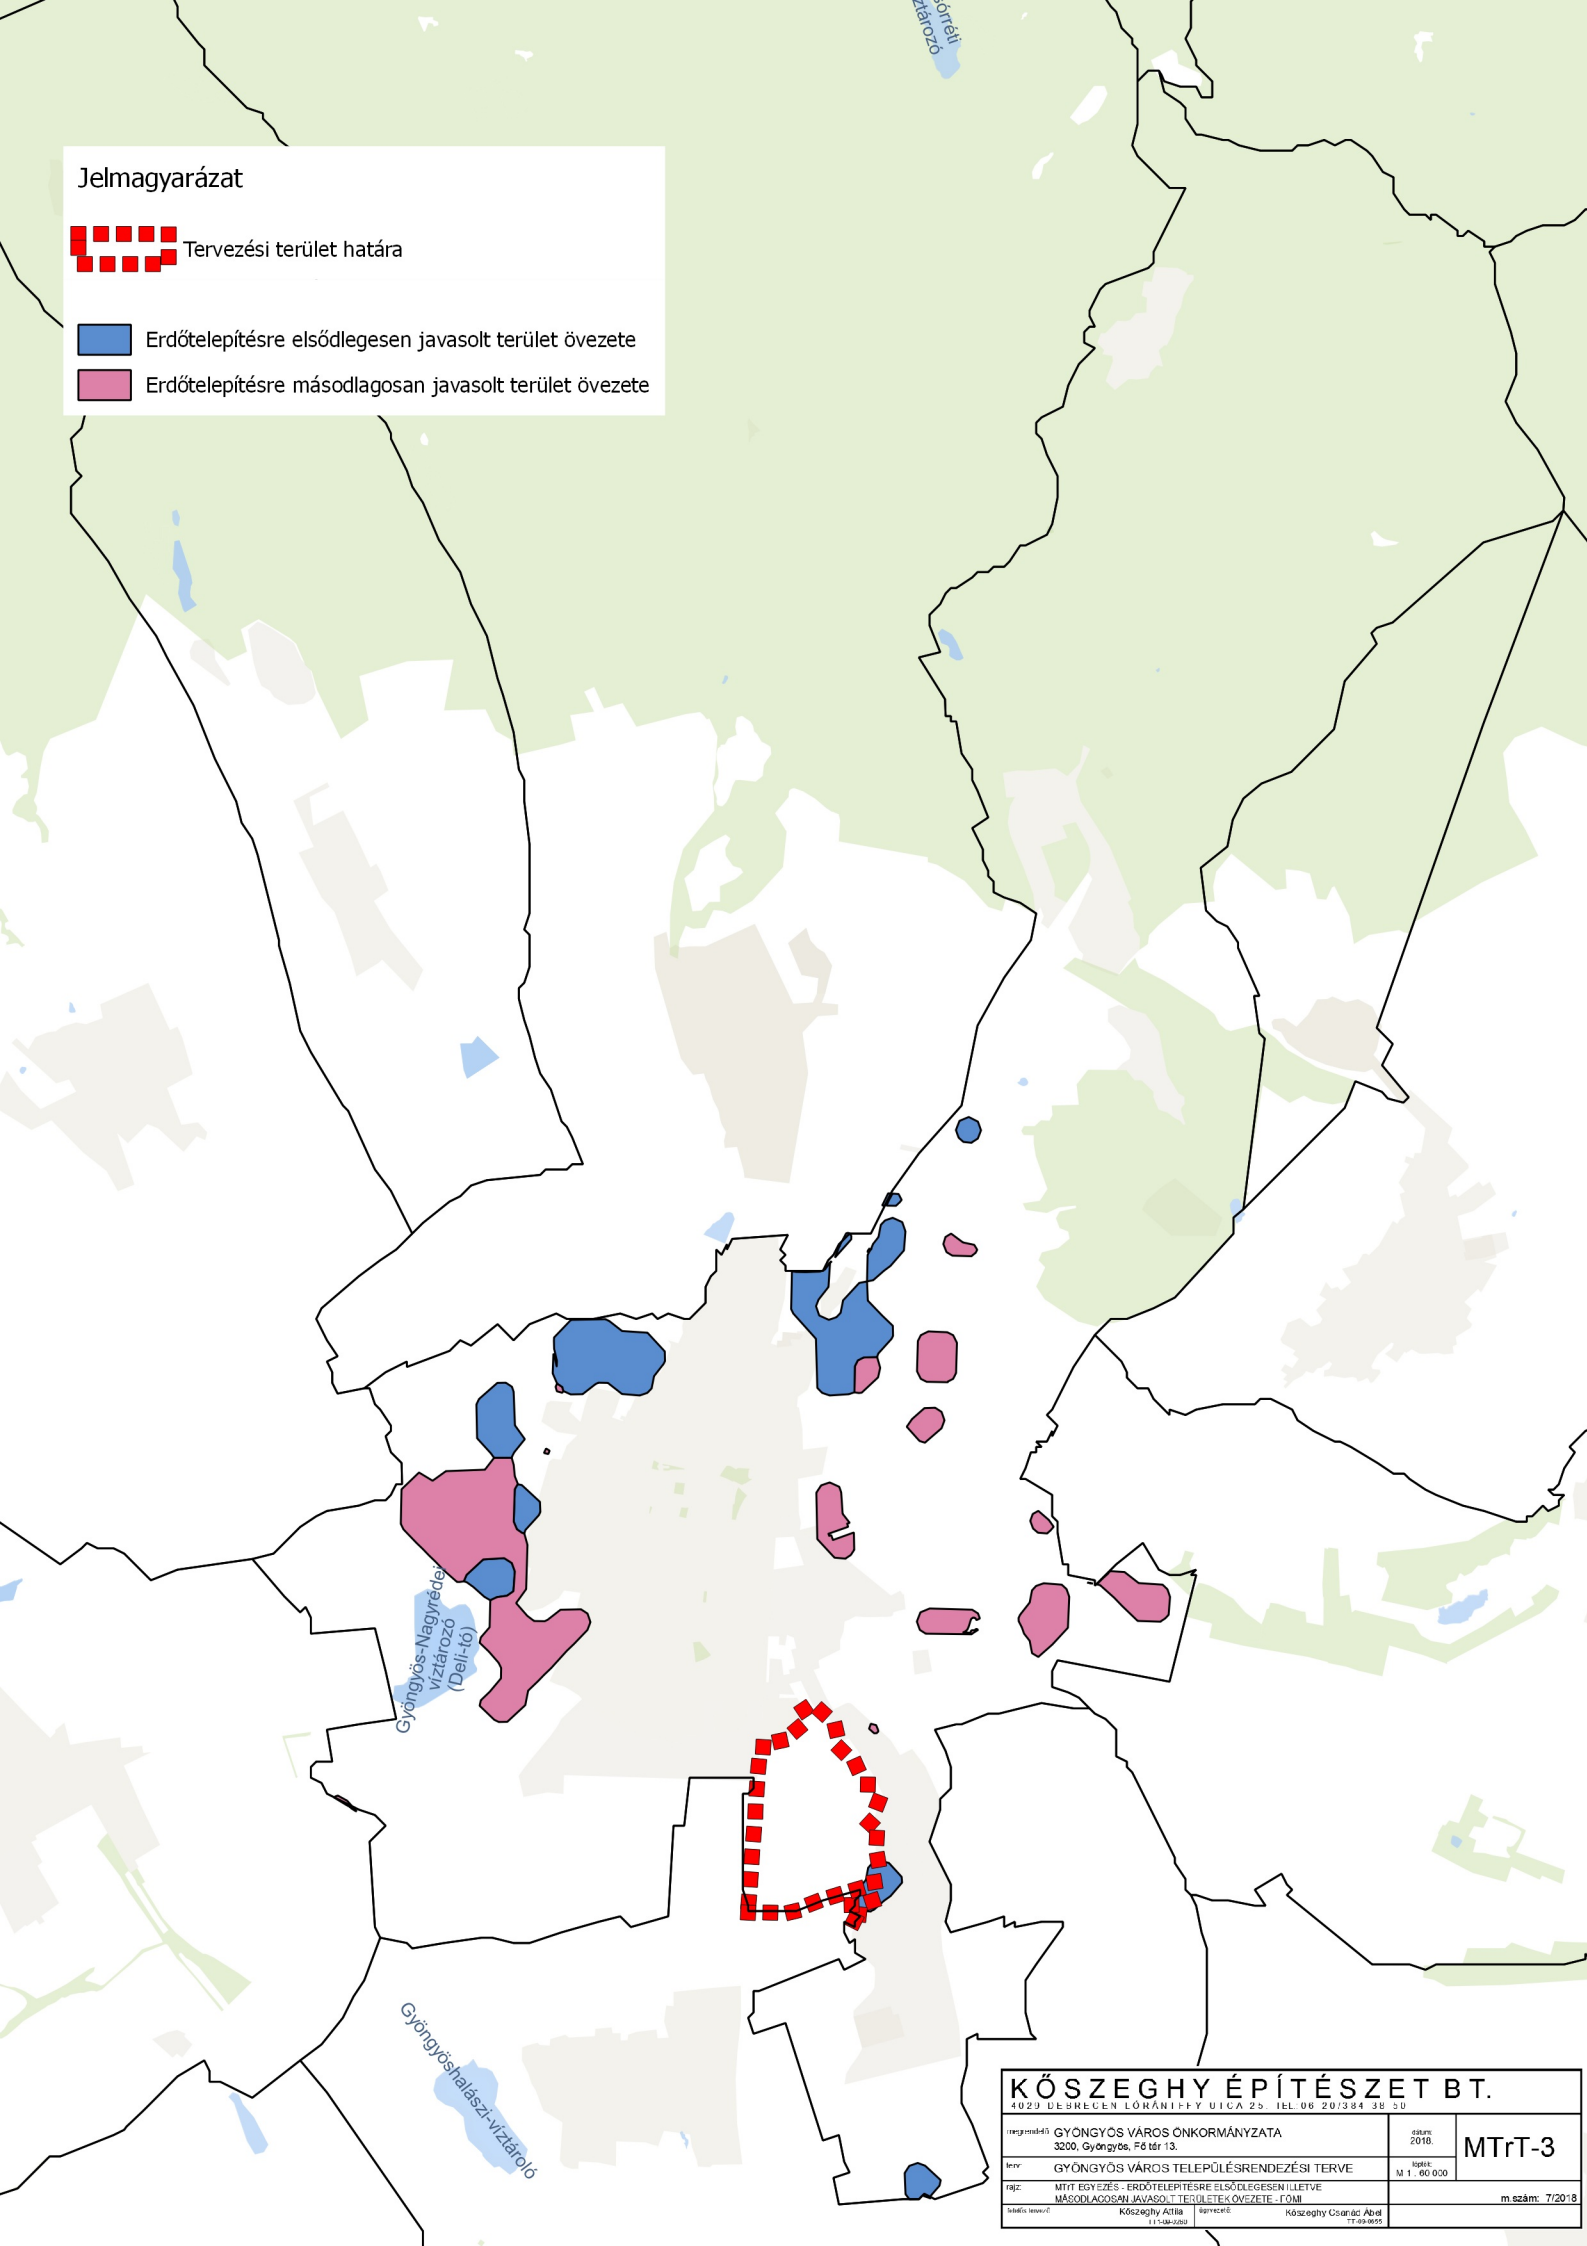

KÖSZEGHY ÉPÍTÉSZET BT.			
4020 DEBRECEN LORÁNYFI UTICA 25. TEL:06 20/384 38 50			
(regisztrált) GYÖNGYÖS VÁROS ÖNKORMÁNYZATA 3200, Gyöngyös, Fő tér 13.		éves: 2018.	
terv:	GYÖNGYÖS VÁROS TELEPÜLÉSRENDEZÉSI TERVE	MTrT-3	
rajz:	MTT EGYEZÉS - ERDŐTELEPÍTÉSRE ELSŐDLEGESEN ILLETVE MÁSODLAGOSAN JAVASOLT TERÜLET ÖVEZETE, FOMI		
alkotó/szerző:	Köszeghy Attila Helyszín: Köszeghy Csaba és Ábrahám 117-04-02/01		
m szám: 7/2018			