



Jelmagyarázat

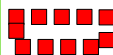

Tervezési terület határa



Országos ökológiai hálózat övezete

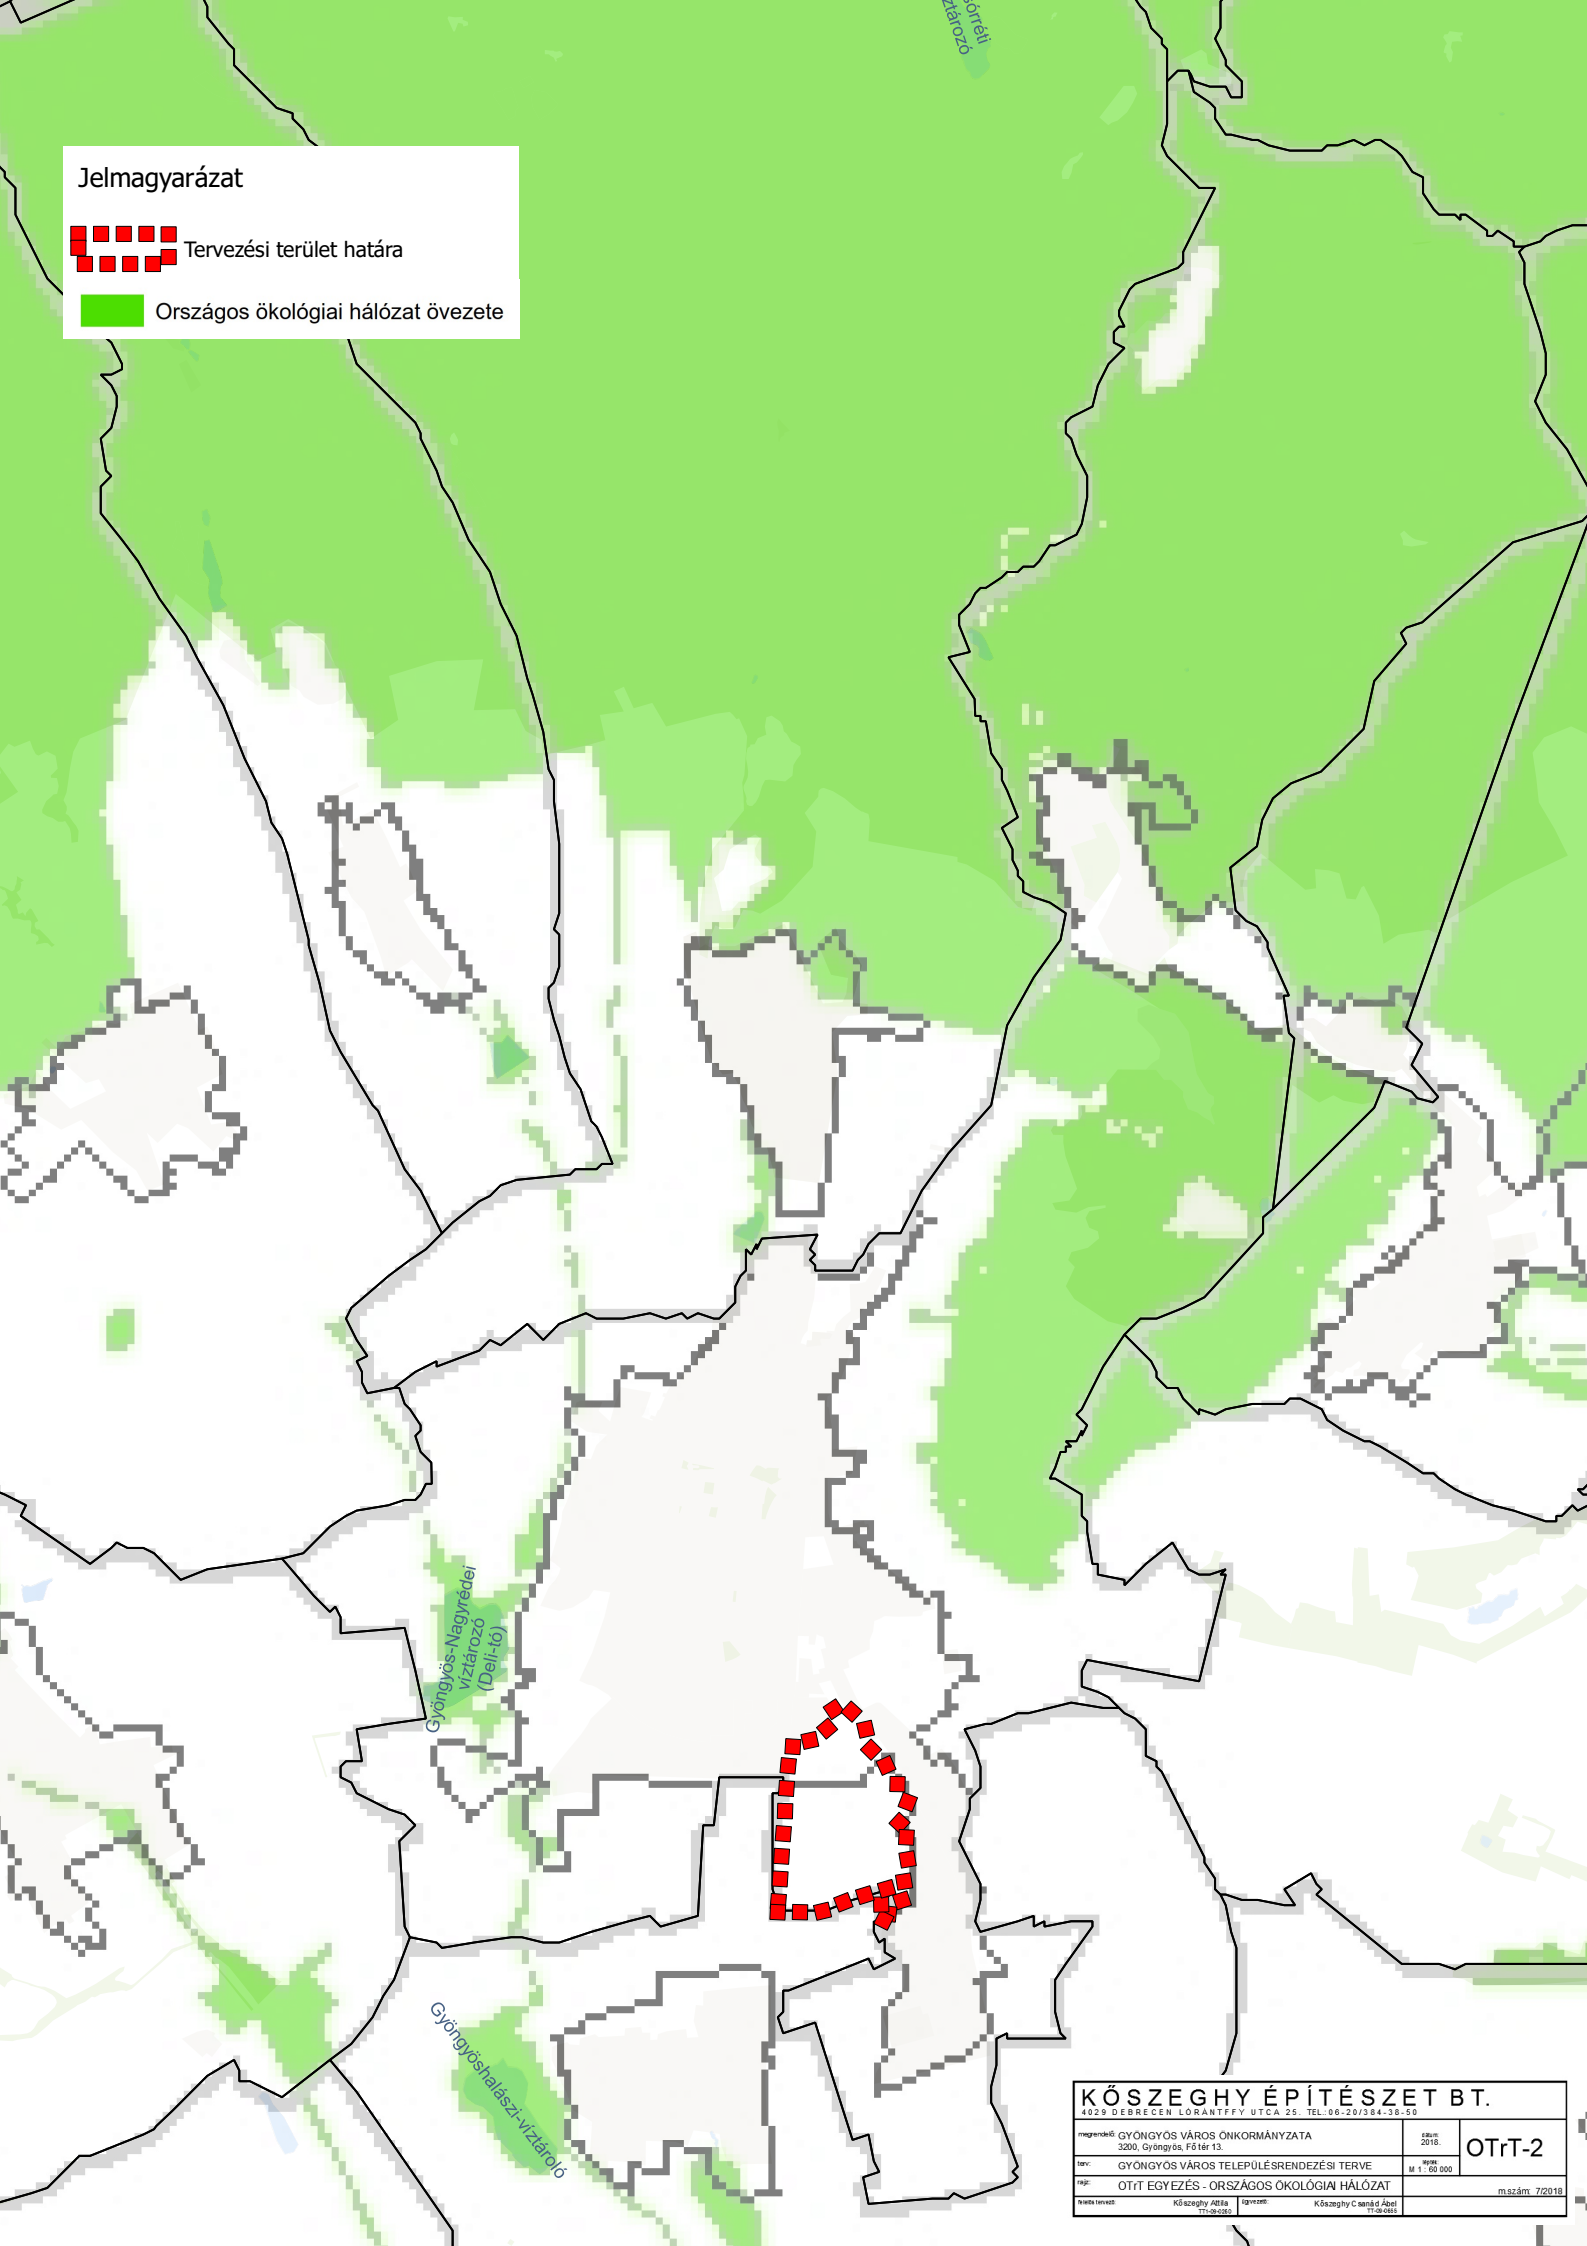

KÖSZEGHY ÉPÍTÉSZET BT.			
4029 DEBRECEN LORANTFY UTCA 25. TEL:06-20/384-38-50			
megrendelő: GYÖNGYÖS VÁROS ÖNKORMÁNYZATA 3200, Gyöngyös, Fő tér 13.		éves: 2018.	OTRt-2
terv: GYÖNGYÖS VÁROS TELEPÜLÉSRENDEZÉSI TERVE		nyom: M 1 : 60 000	
lap: OTT EGYEZÉS - ORSZÁGOS ÖKOLÓGIAI HÁLÓZAT		m.szám: 7/2018	
tervező: Kőszeghy Ábel TT-06-036	igazgató: Kőszeghy Csaba TT-06-036	Kőszeghy Csaba és Ábel TT-06-036	