



Jelmagyarázat

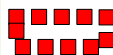

Tervezési terület határa



Kiváló termőhelyi adottságú erdőterület övezete

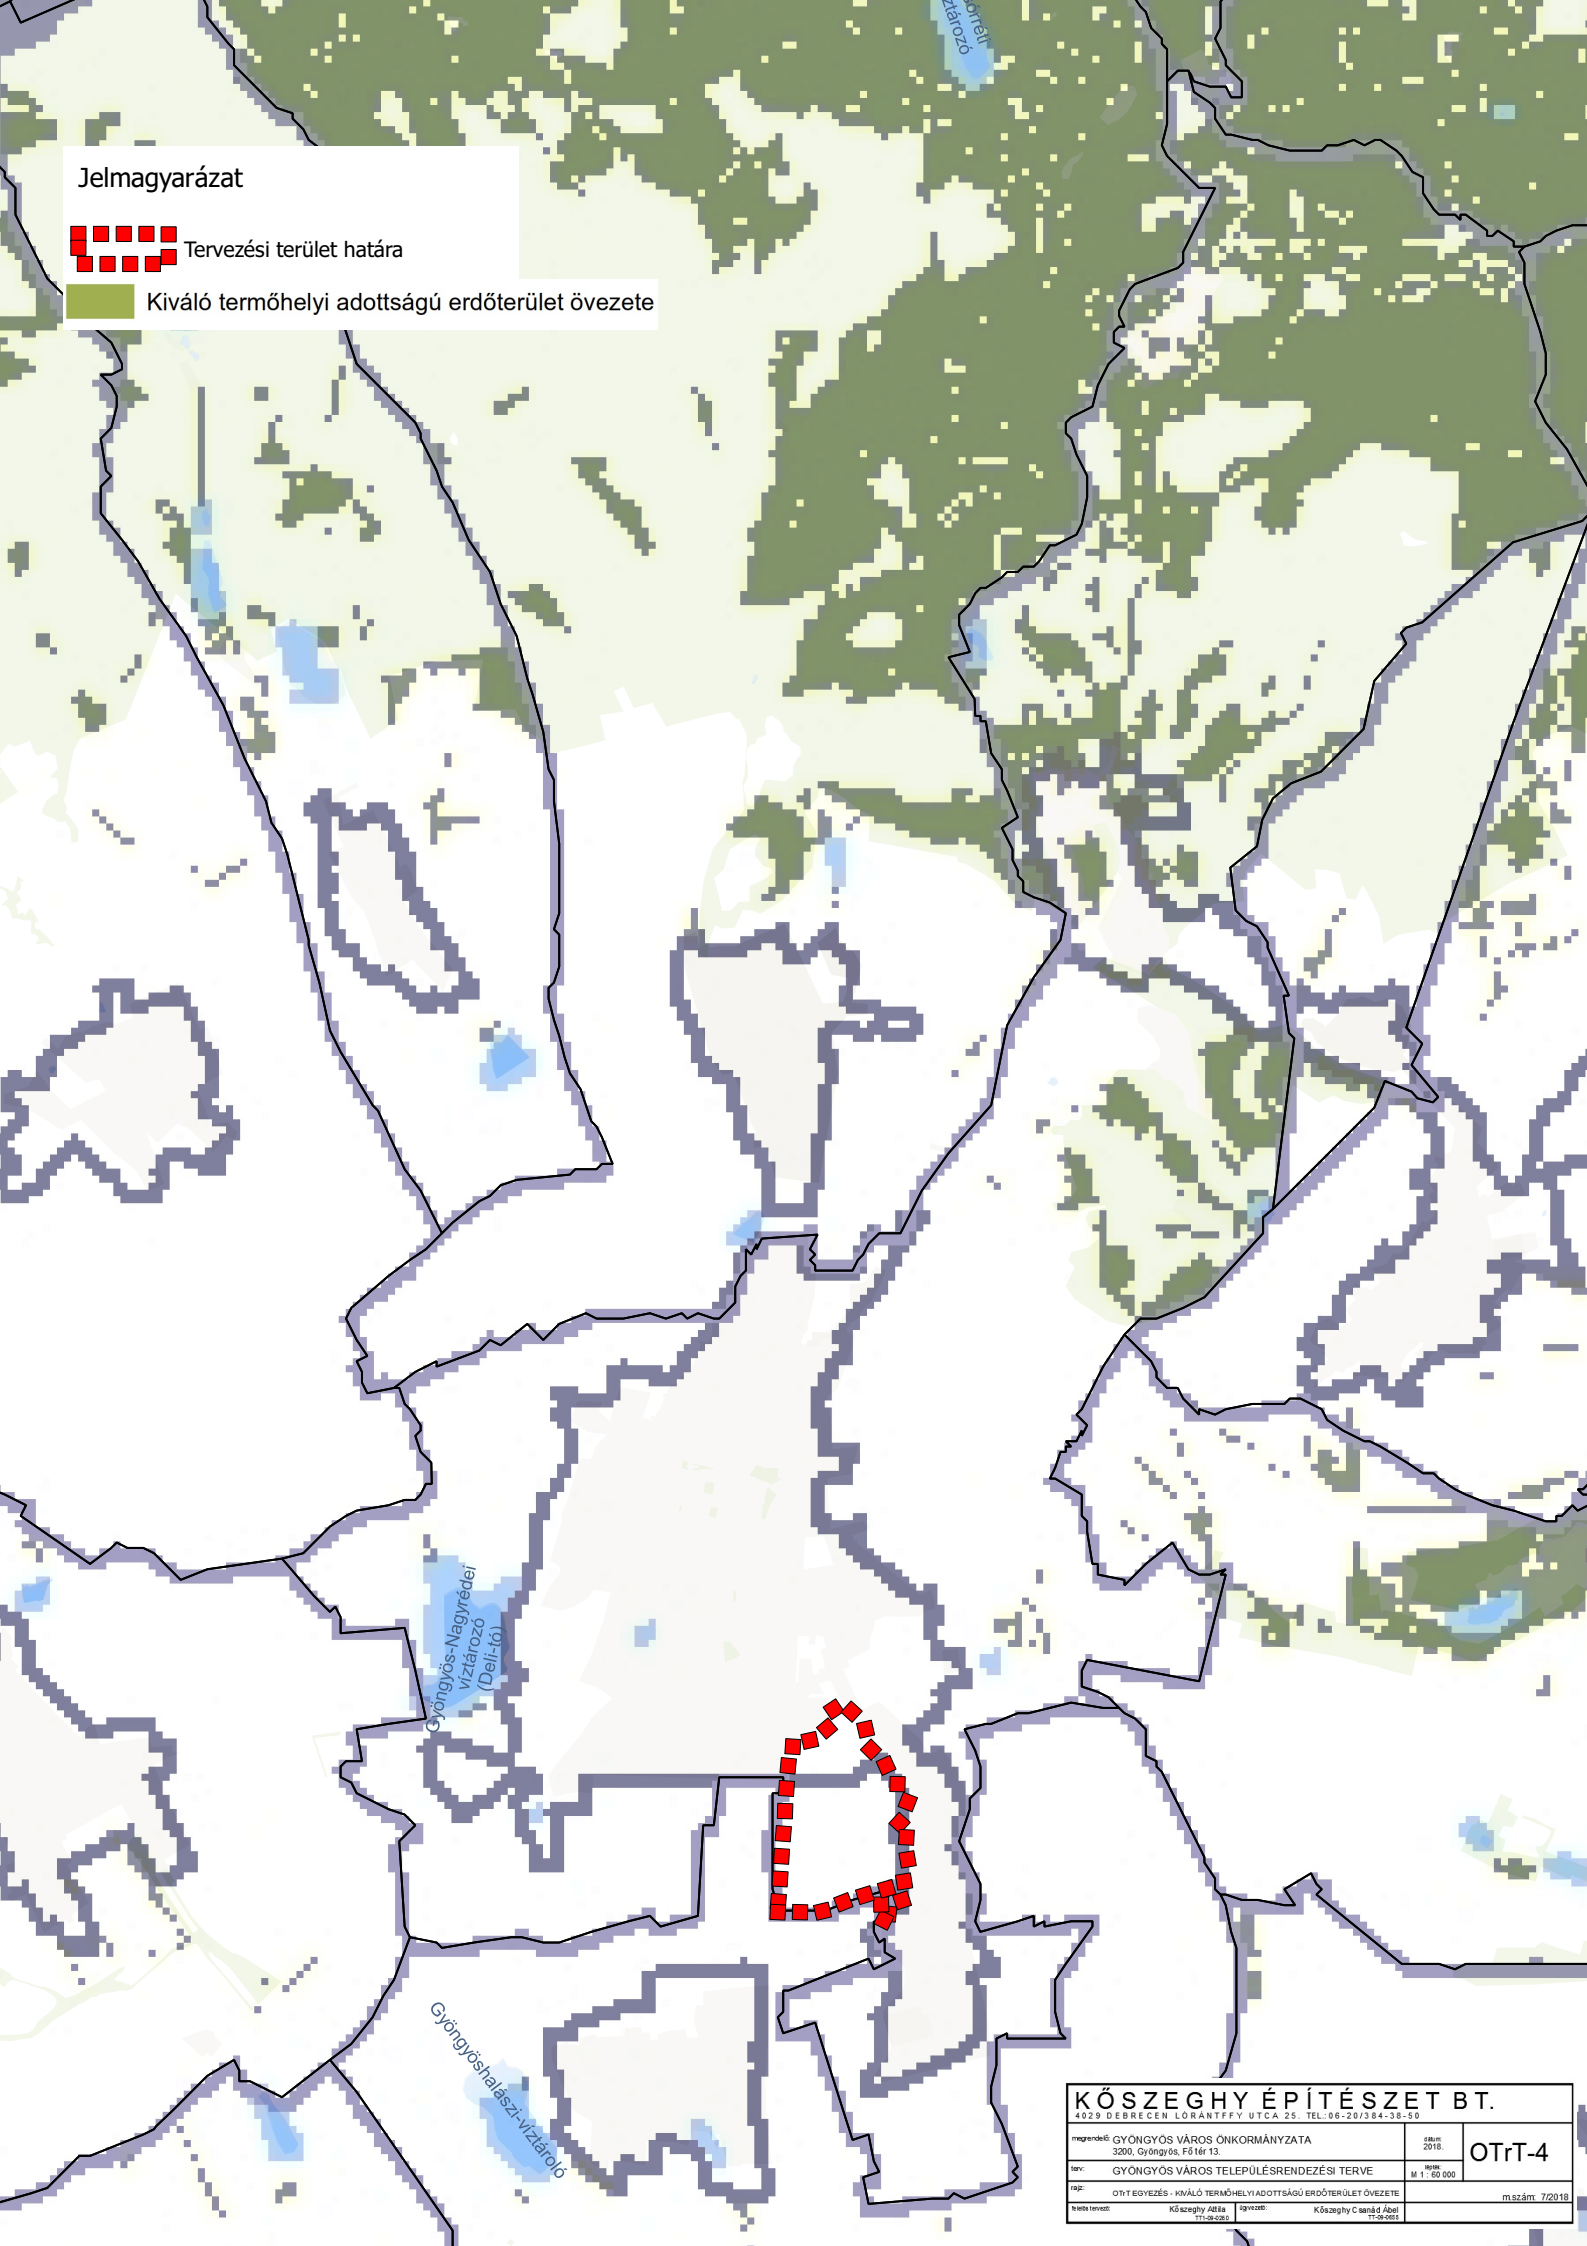

KÖSZEGHY ÉPÍTÉSZET BT.			
4029 DEBRECEN LORANTFFY UTCA 25. TEL:06-20/364-36-50			
megrendelő: GYÖNGYÖS VÁROS ÖNKORMÁNYZATA 3200, Gyöngyös, Fő tér 13.	szám: 2016.	OTR-T-4	
terv: GYÖNGYÖS VÁROS TELEPÜLÉSRENDÉZÉSI TERVE	méret: M 1 : 60 000		
rajz: OTT EGYEZÉS - KIVÁLÓ TERMŐHELYI ADOTTSÁGÚ ERDŐTERÜLET ÖVEZETE	m.szám: 7/2018		
tervező: Kőszeghy Ábel TT-26-003	rajzozó: Kőszeghy Csanád Ábel TT-26-003		