


**HALMAJUGRA KÖZSÉG**  
**TELEPÜLÉSRENDEZÉSI TERVE**  
**IVÓVÍZ ELLÁTÁS M = 1 : 20 000**

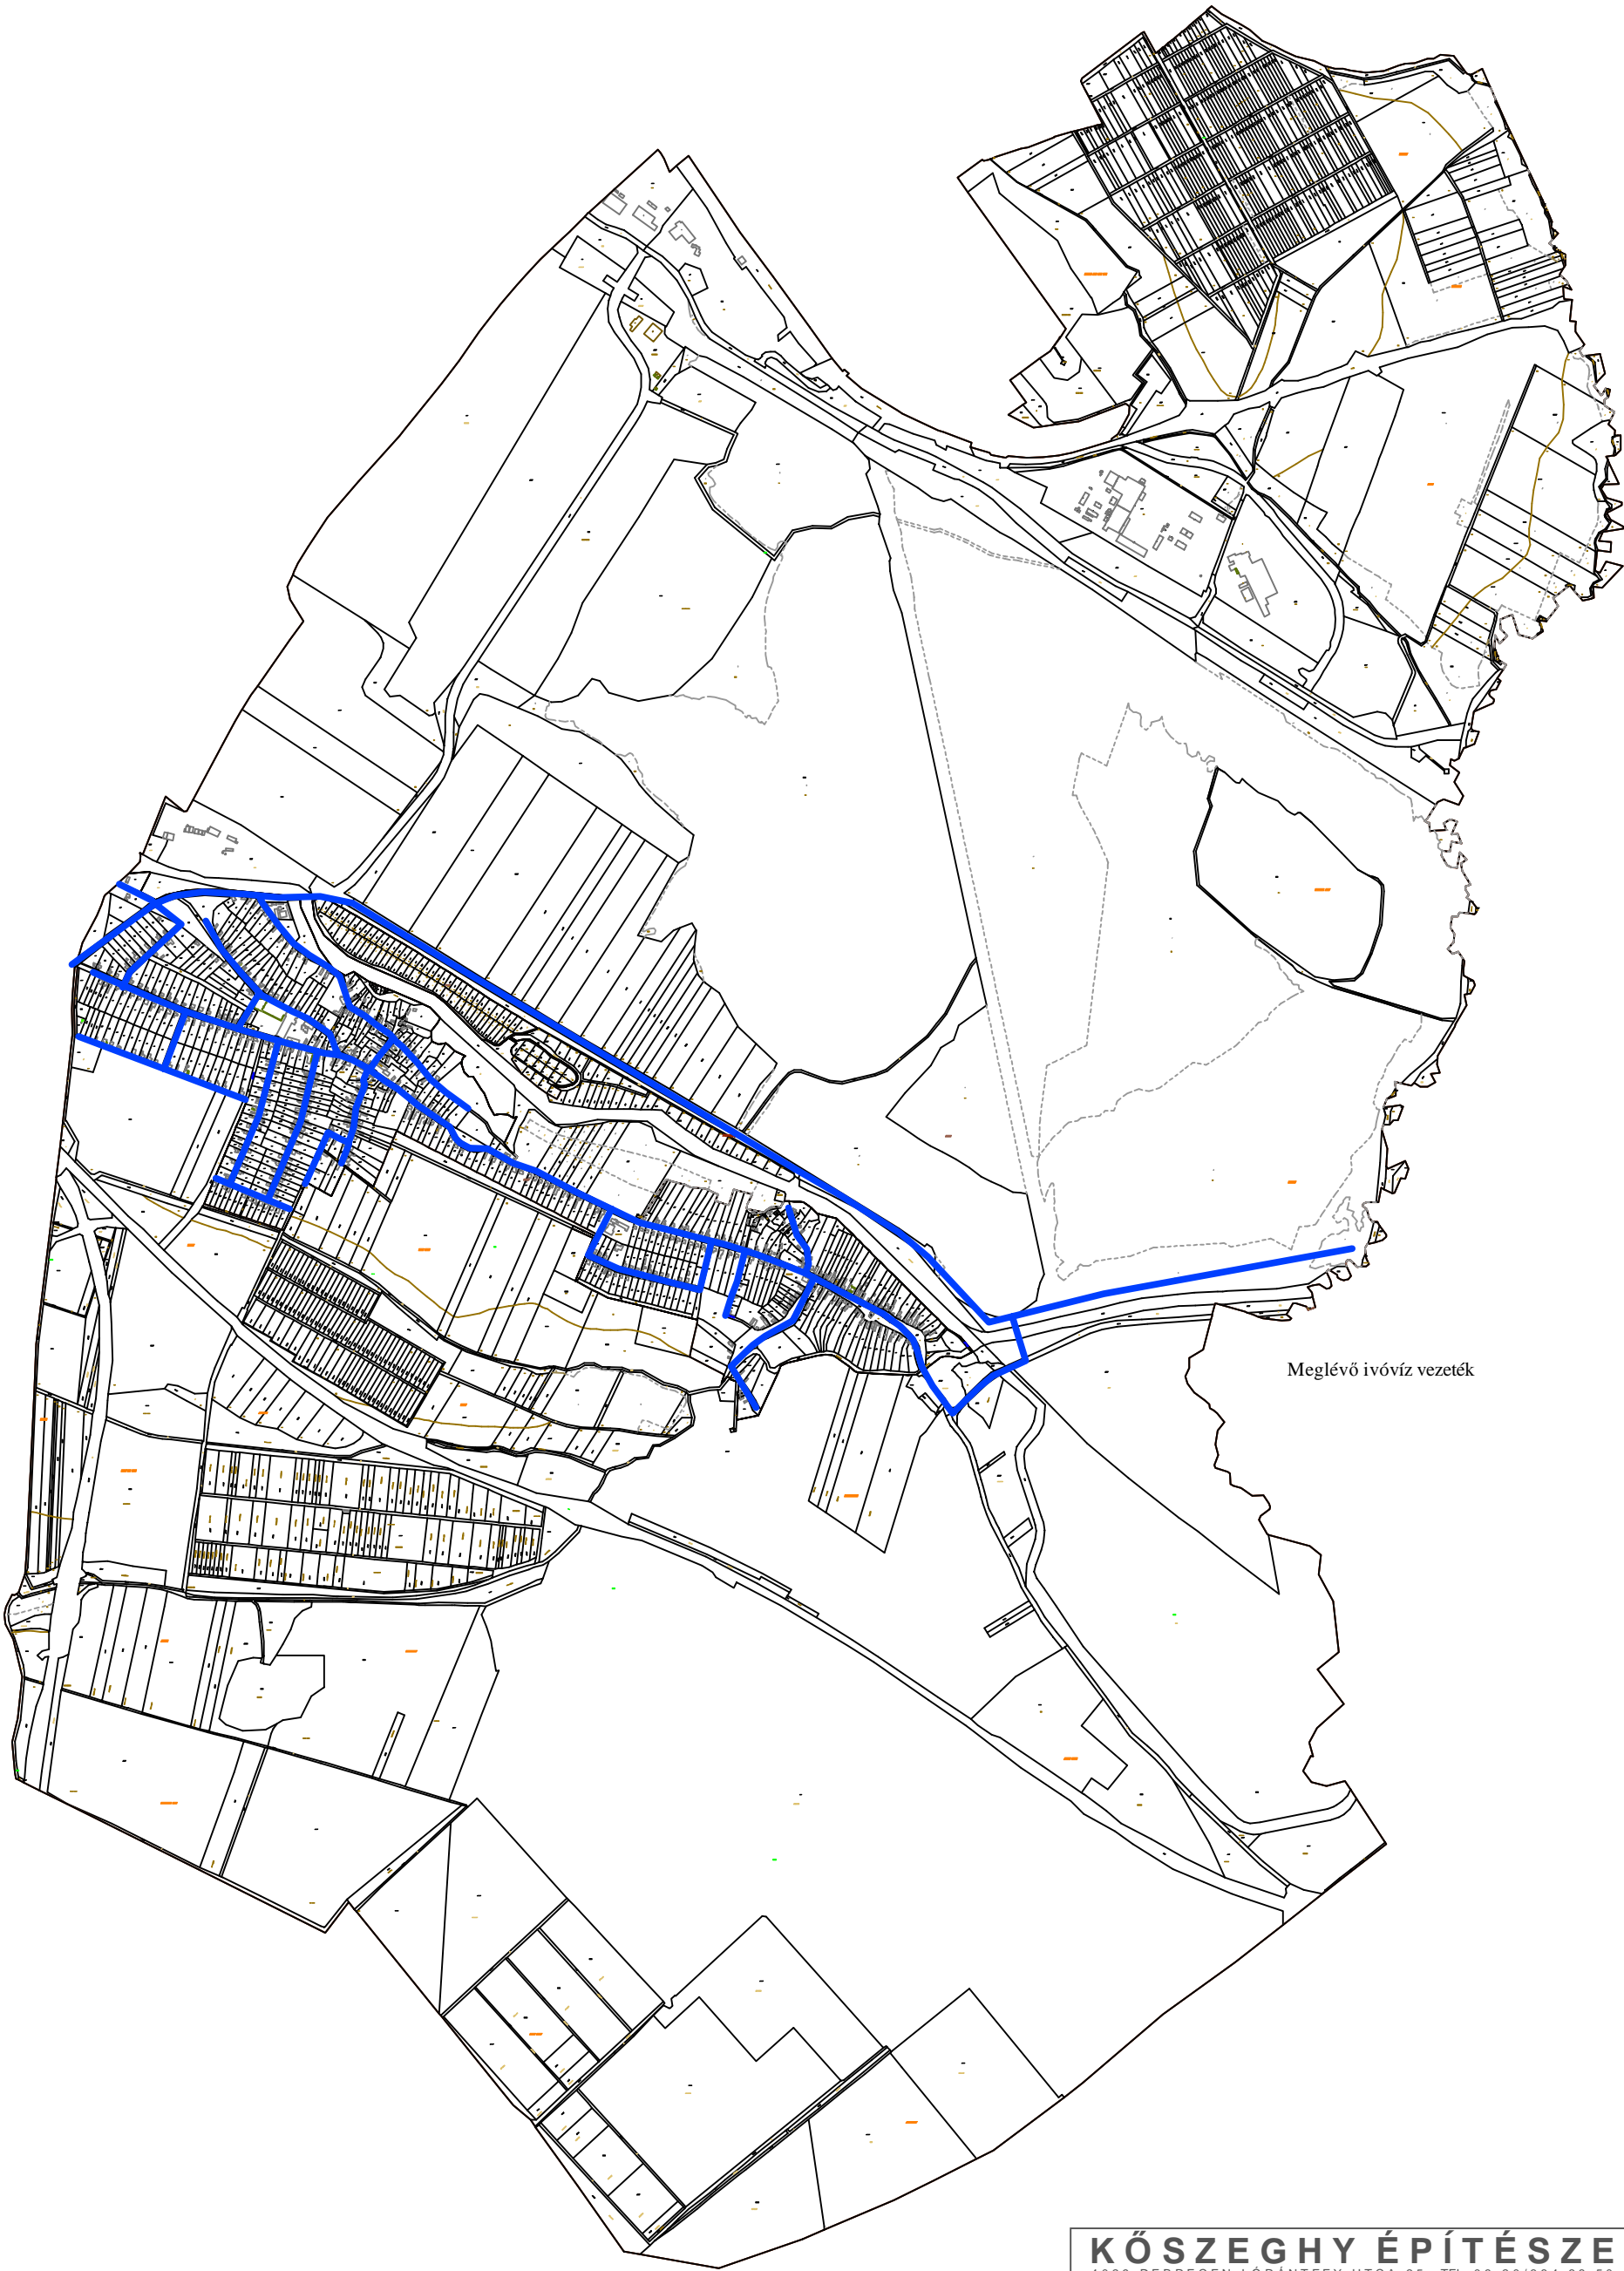

<b>KÖSZEGHY ÉPÍTÉSZET BT.</b> 4029 DEBRECEN LÓRÁNTFFY UTCA 25. TEL.: 06-20/384-38-50			
megrendelő:	HALMAJUGRA KÖZSÉG ÖNKORMÁNYZATA 3273, Halmajugra, Kossuth Lajos utca 163.	dátum:	2018. 08.
terv:	HALMAJUGRA KÖZSÉG TELEPÜLÉSRENDEZÉSI TERVE	lépték:	M 1:20 000
rajz:	IVÓVÍZ ELLÁTÁS	<b>V-1</b>	
vezető településtervező:	Kőszeghy Attila TT-09-0260	településtervező munkatárs:	Kőszeghy Ábel TT-09-0655
		szakági tervező:	m.szám: 38/2018 Szabó Lóránt TE-09-0408