


TERVEZÉSI TERÜLET HATÁRA

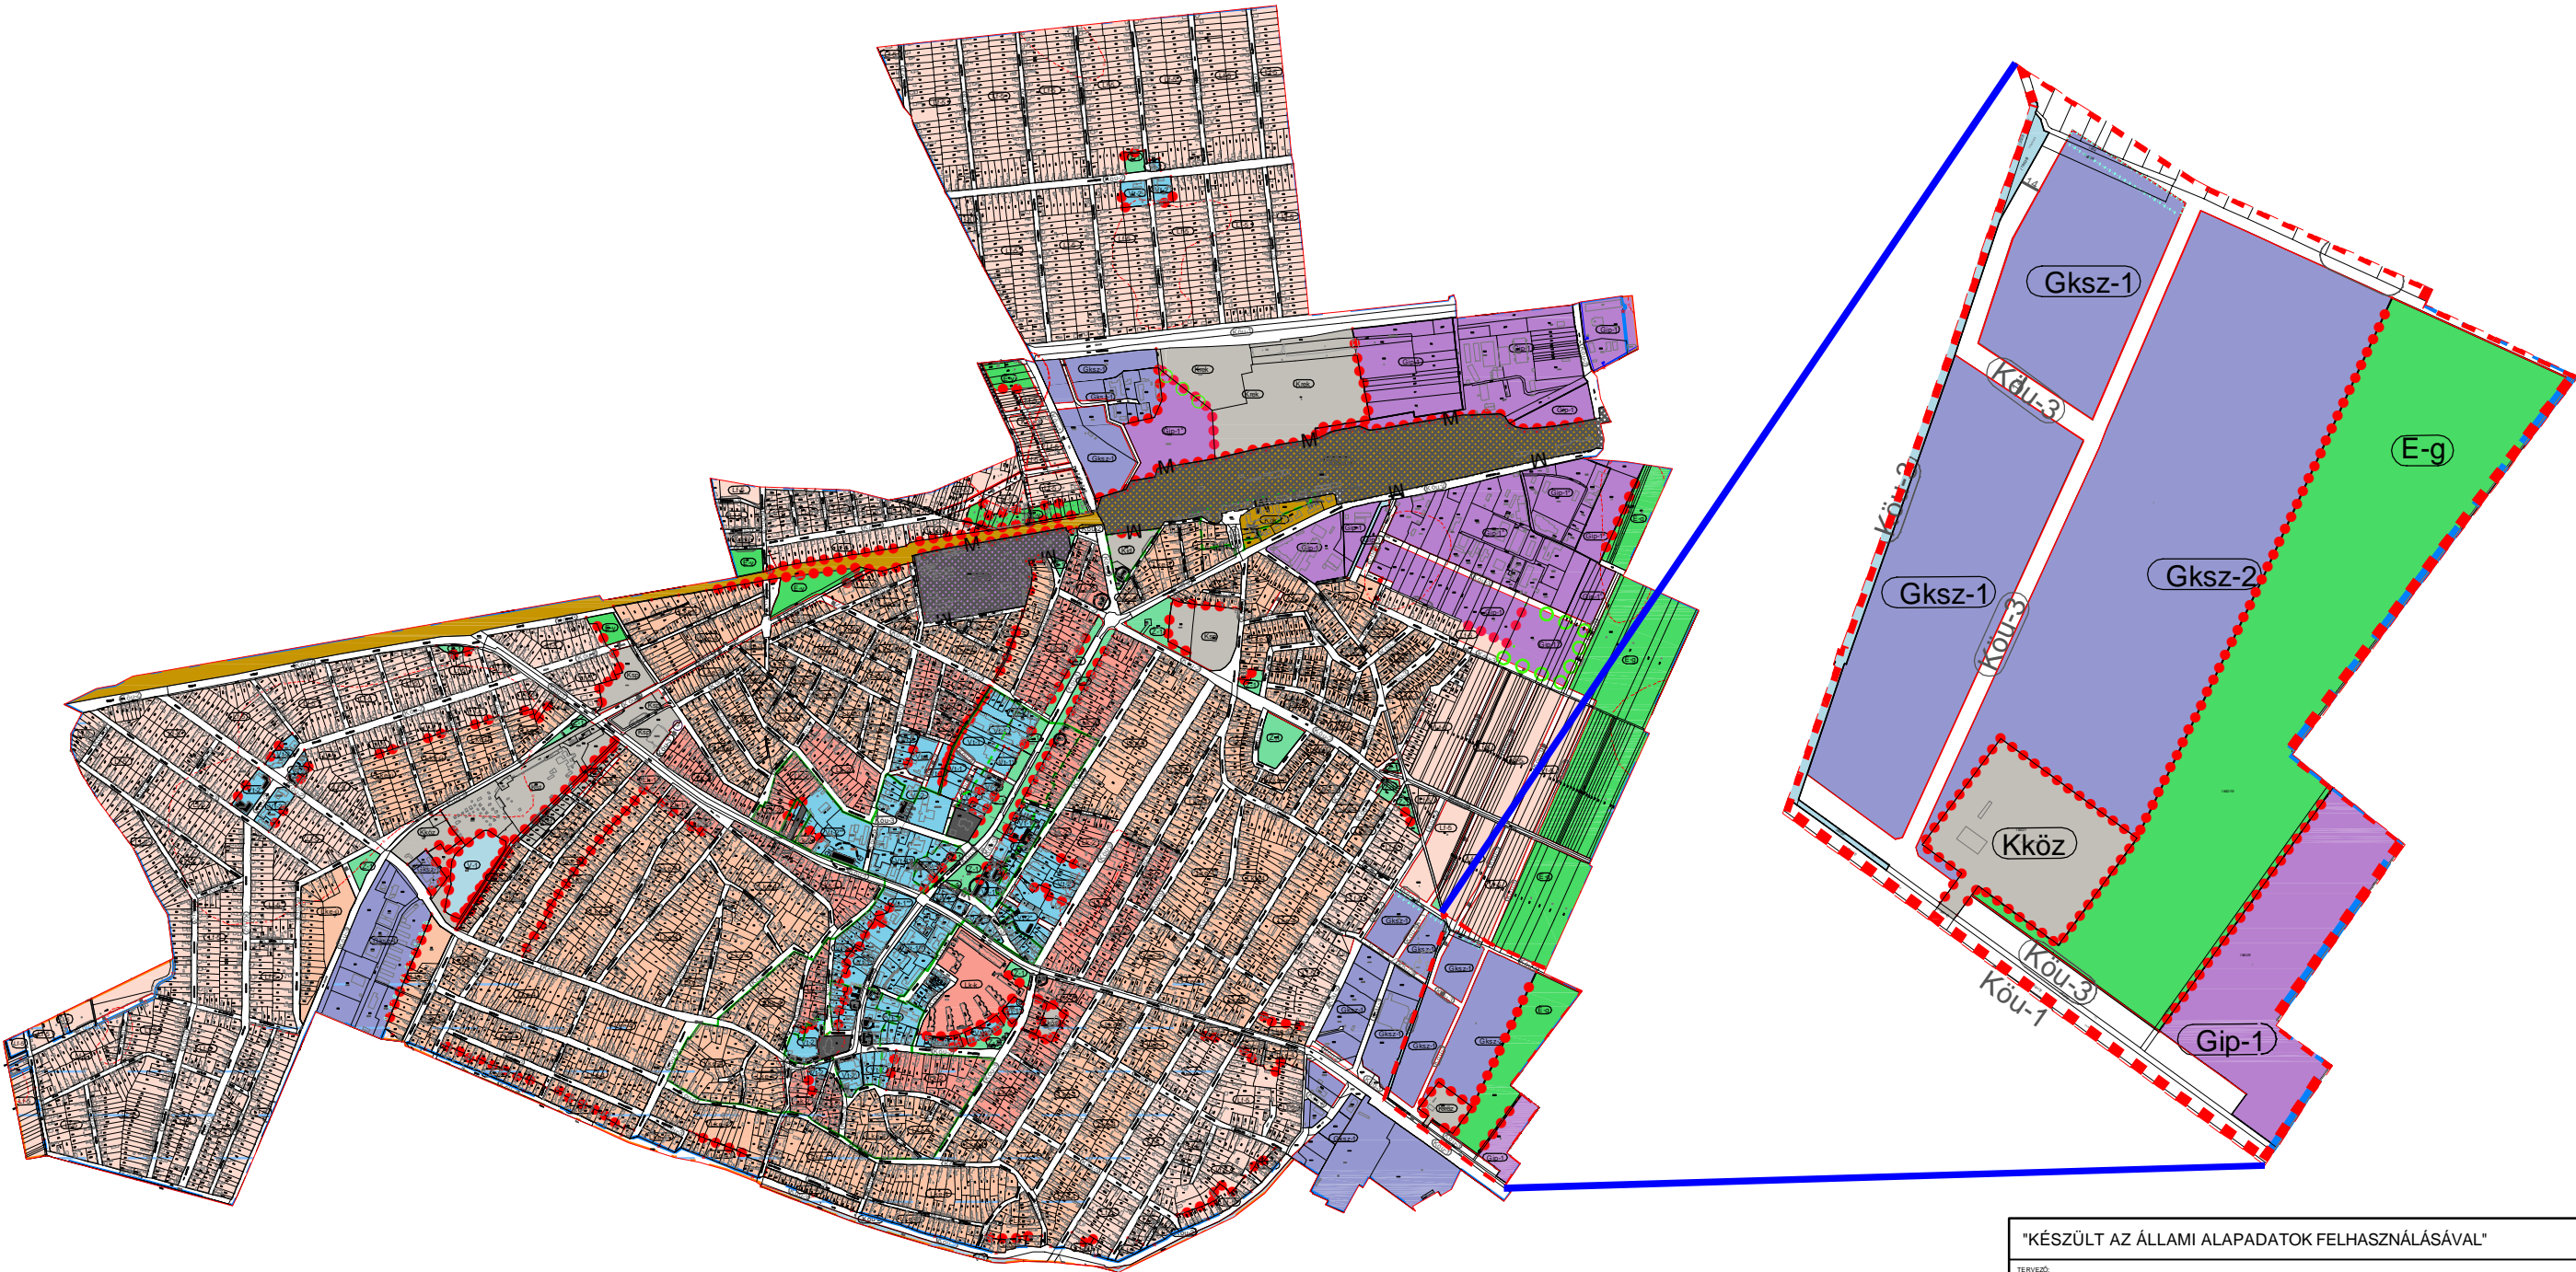

"KÉSZÜLT AZ ÁLLAMI ALAPADATOK FELHASZNÁLÁSÁVAL"		
TERVEZŐ: T4TERV BT. 4029 DEBRECEN LORÁNTFFY U. 25. TEL.: (20) 384 - 38-50		
MÉRTÉKBEVÉTELEZŐ: PÜSPÖKLADÁNY VÁROS ÖNKORMÁNYZATA 4150 PÜSPÖKLADÁNY, BOCSKAI U. 2.		DÁTUM: 2018.09.
TERV: PÜSPÖKLADÁNY VÁROS TELEPÜLÉSRENDEZÉSI TERVE		RAJZSZÁM: T-00
RAJZ: ÁTNÉZETI TERVLAP		MUNKASZÁM: 29/2018
GYŐVEZETŐ / FÜLLŐLÉSI TELEPÜLÉSRENDEZŐ: KÖSZÉGHY ÁBEL TT 09 0655	TELEPÜLÉSRENDEZŐ MUNKATÁRS: KÖSZÉGHY ÁTILKA TT-1-09-0260	TELEPÜLÉSRENDEZŐ MUNKATÁRS: FÜZESI ÁTILKA TT-1-09-0260