


**GYÖNGYÖSPATA VÁROS**  
**TELEPÜLÉSRENDEZÉSI TERVE**  
JÓ TERMŐHELYI ADOTTSÁGÚ SZÁNTÓTERÜLET ÖVEZETE  
OTrT RÉSZLET M 1:40 000

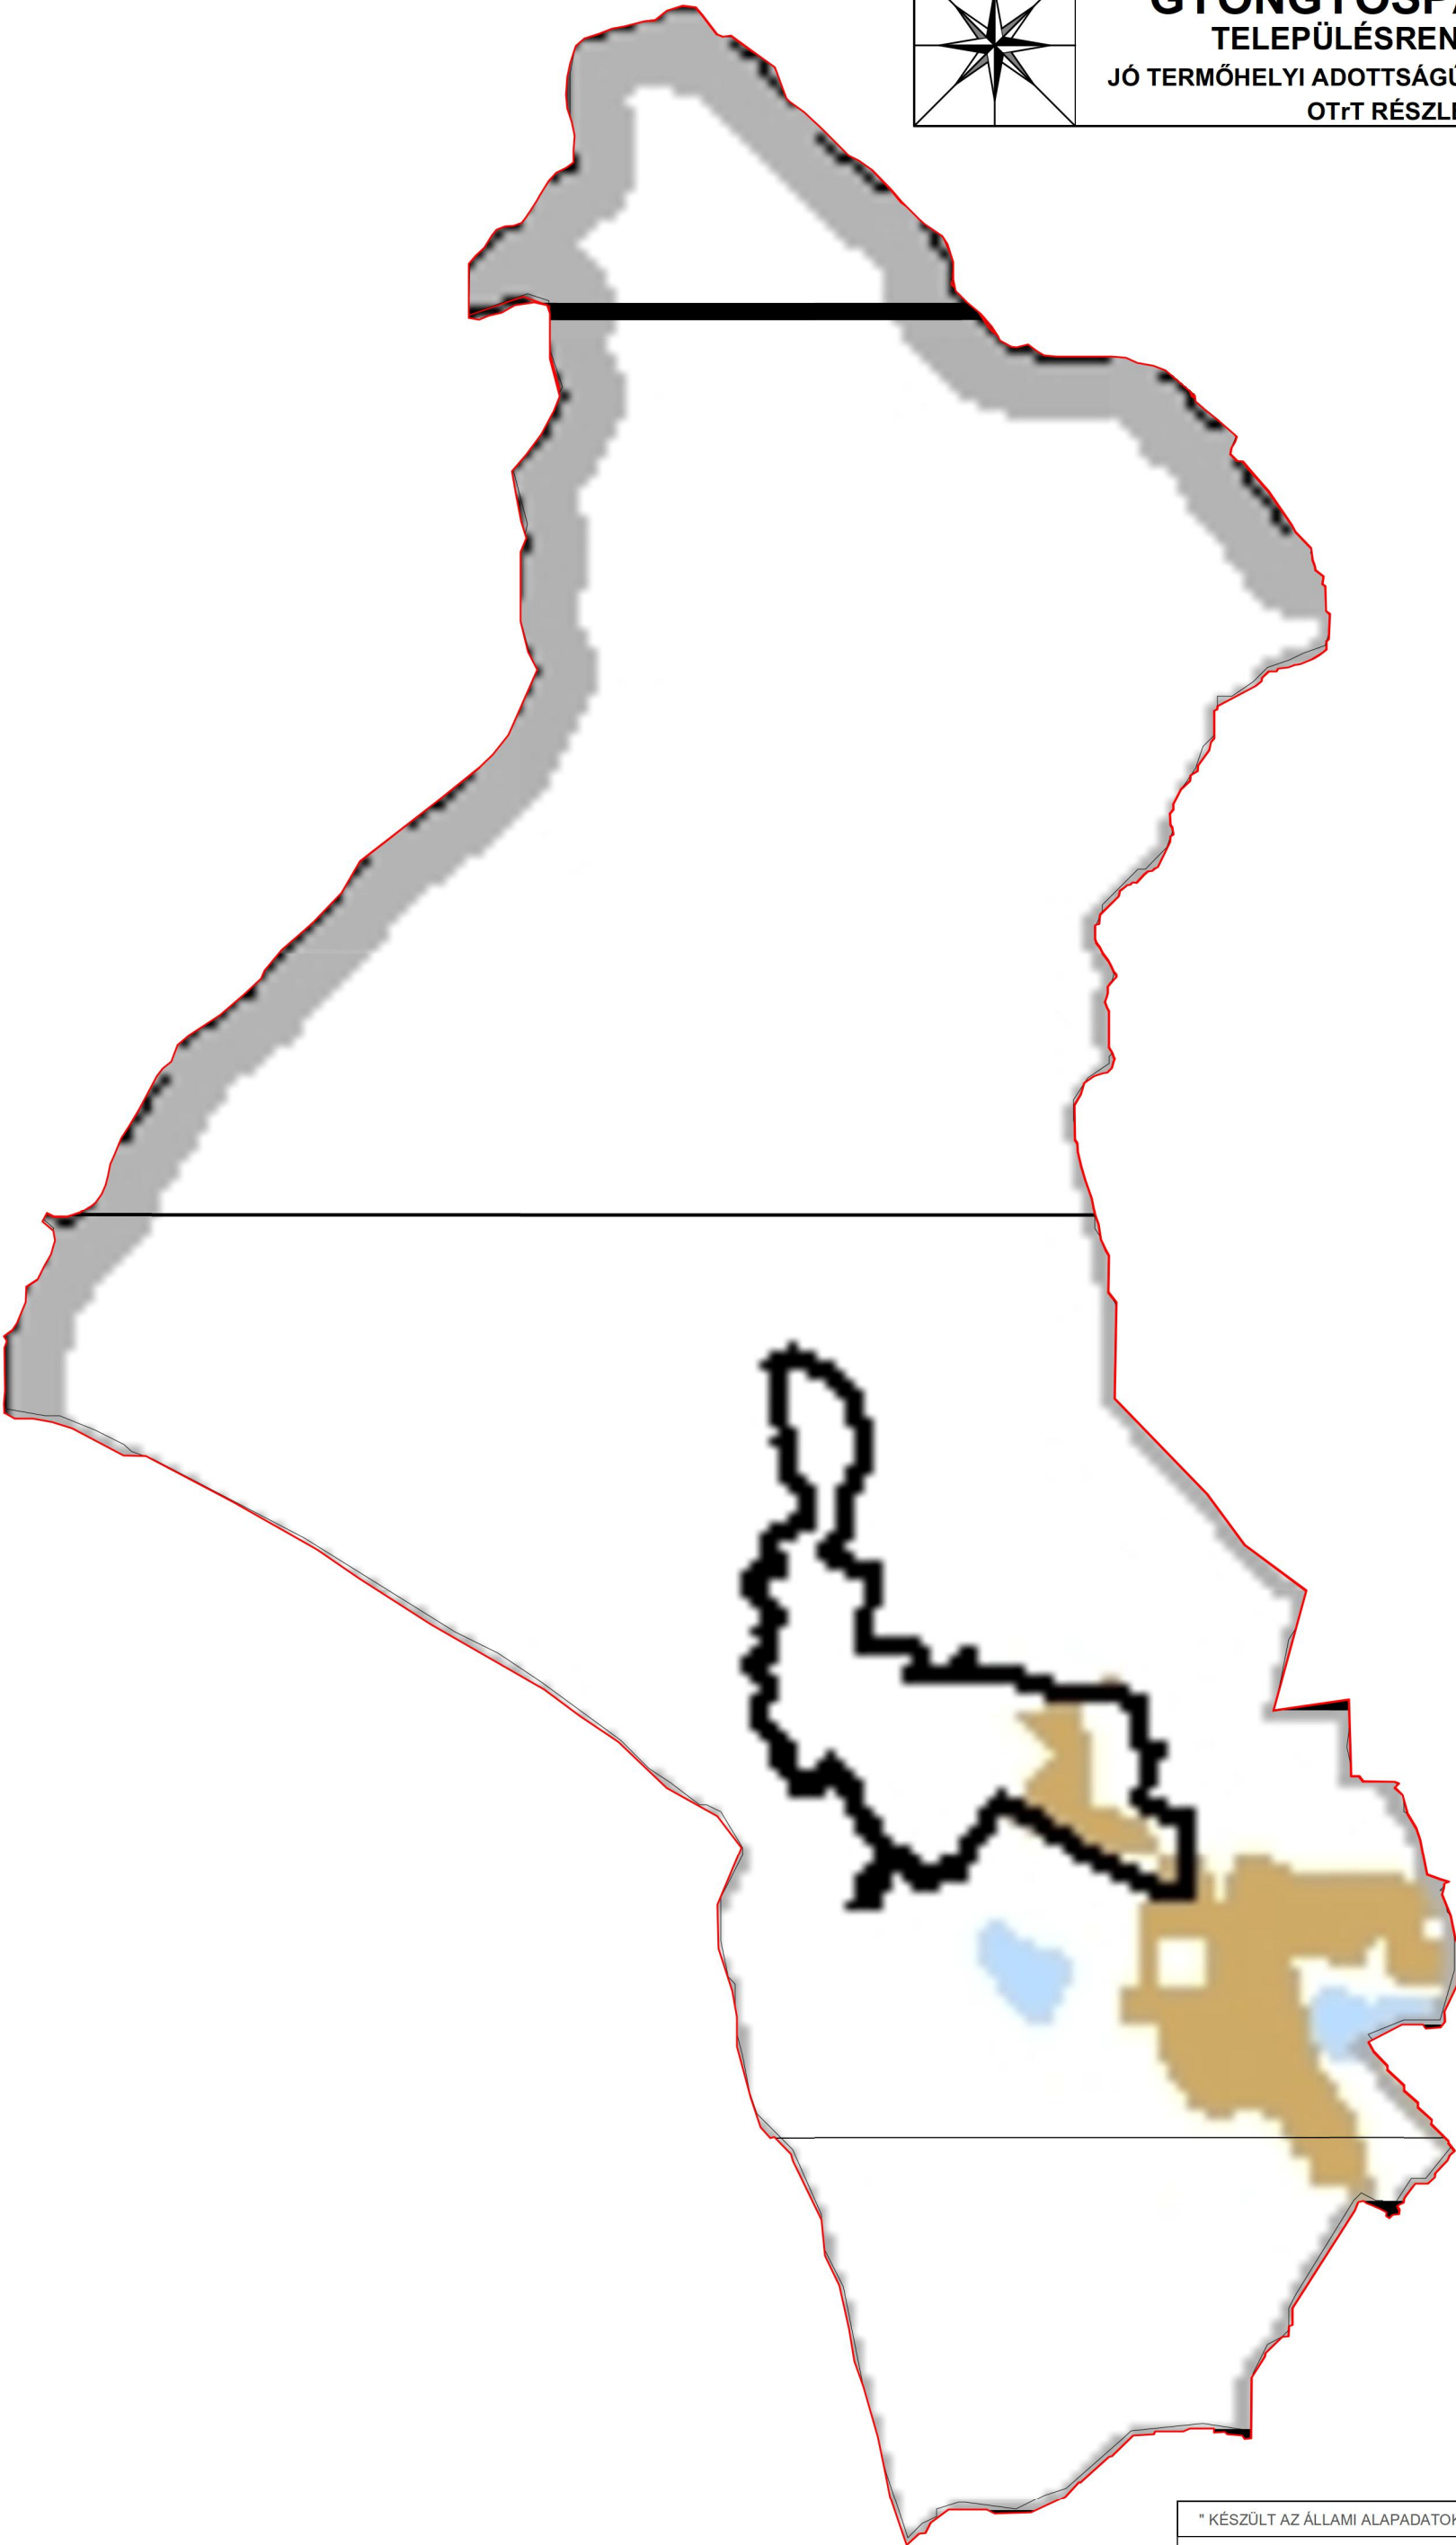

SZERKEZETI ELEM	
	JÓ TERMŐHELYI ADOTTSÁGÚ SZÁNTÓTERÜLET ÖVEZETE - OTrT

" KÉSZÜLT AZ ÁLLAMI ALAPADATOK ALAPJÁN "			
<b>T 4 T E R V</b> TISZÁNTÚLI TERÜLETERVEZŐ IRODA BT 4029 DEBRECEN LÓRÁNTFFY UTCA 25. T/F:(0620)384-38-50			
megrendelő:	GYÖNGYÖSPATA VÁROS ÖNKORMÁNYZATI HIVATALA 3035 Gyöngyöspata, Fő út 65.	dátum:	2019.01.
terv:	GYÖNGYÖSPATA TELEPÜLÉSRENDEZÉSI TERVE	M 1 : 40 000	<b>OTrT-3</b> m.szám: 1/2019
rész:	OTrT IGAZODÁS TERVLAP - JÓ TERMŐHELYI ADOTTSÁGÚ SZÁNTÓTERÜLET ÖVEZETE - OTrT részlet		
tervező:	Kőszeghy Ábel TT 09 0855	tervező munkatárs:	Kőszeghy Attila TT1-09-0286
tervező munkatárs:	Fűzesi Attila		Fűzesi Attila