


GYÖNGYÖSPATA VÁROS

TELEPÜLÉSRENDEZÉSI TERVE

KIVÁLÓ TERMŐHELYI ADOTTSÁGÚ ERDŐTERÜLET ÖVEZETE -
OTrT RÉSZLET M 1:40 000

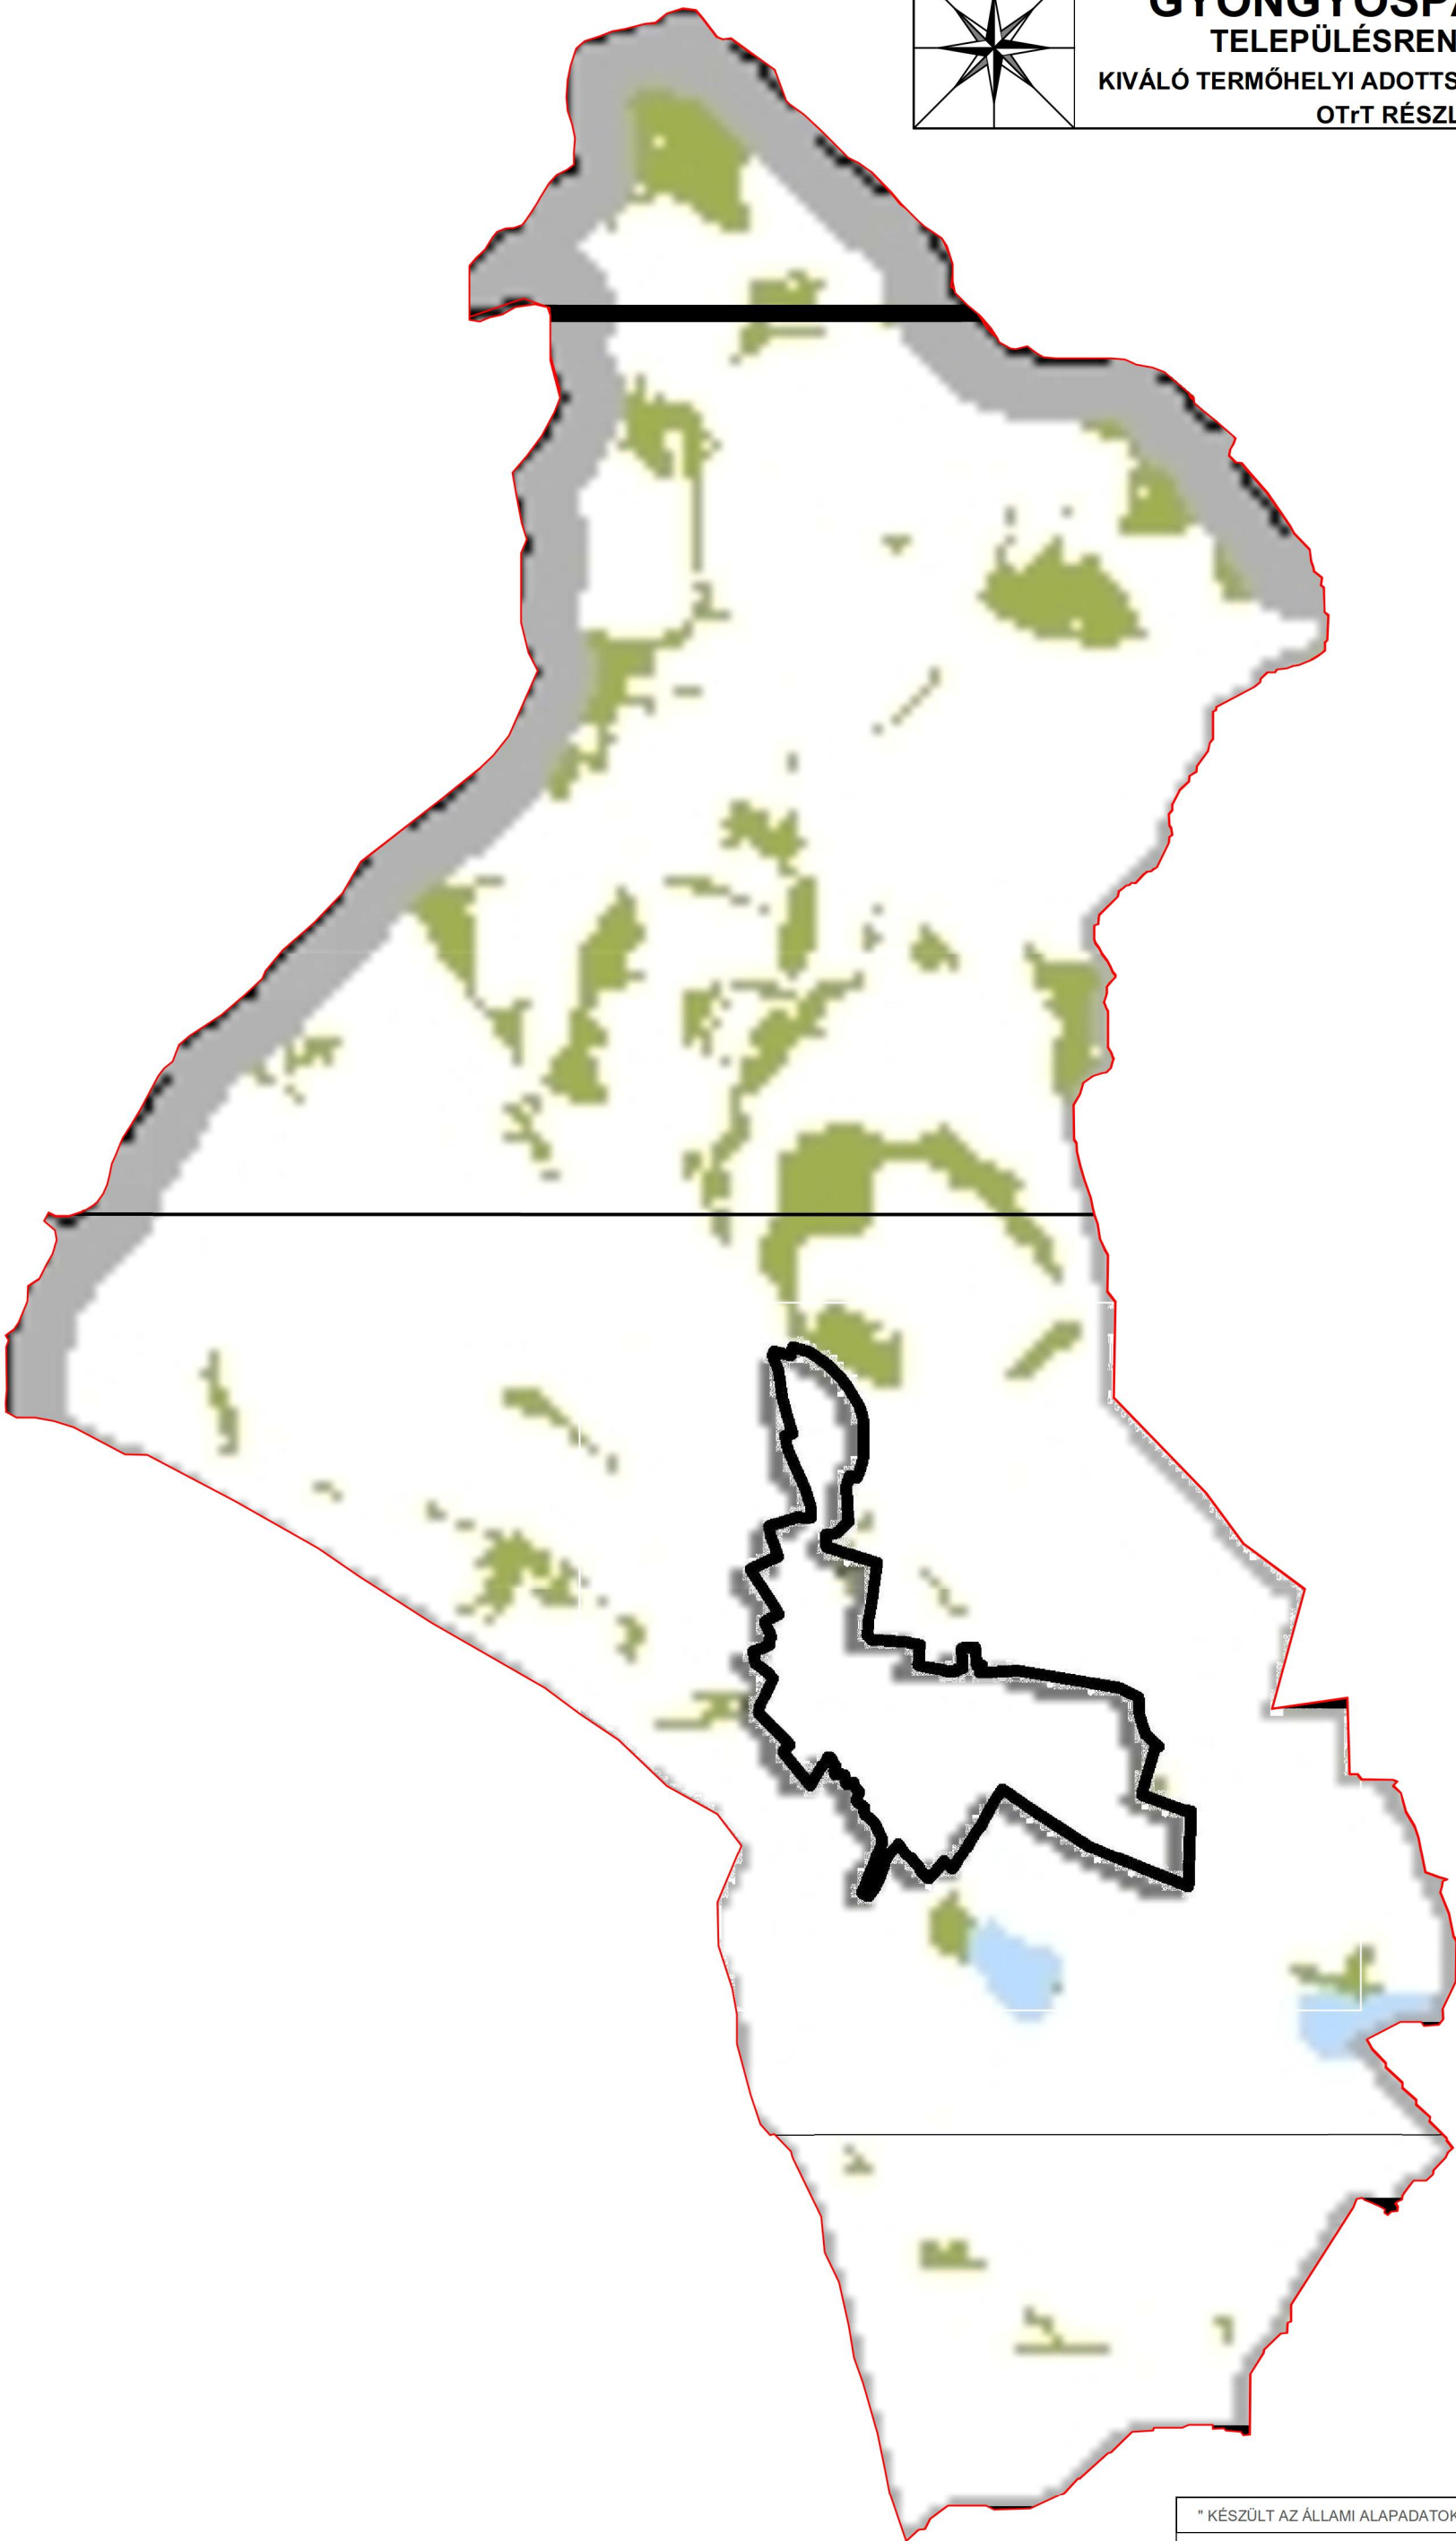

SZERKEZETI ELEM
KIVÁLÓ TERMŐHELYI ADOTTSÁGÚ ERDŐTERÜLET ÖVEZETE

" KÉSZÜLT AZ ÁLLAMI ALAPADATOK ALAPJÁN "					
T 4 T E R V TISZÁNTÚLI TERÜLETERVEZŐ IRODA BT 4029 DEBRECEN LORÁNTFFY UTCA 25. T/F:(0620)384-38-50					
megrendelő:	GYÖNGYÖSPATA VÁROS ÖNKORMÁNYZATI HIVATALA 3035 Gyöngyöspata, Fő út 65.	dátum: 2019.01.	OTrT-4-1 m.szám: 1/2019		
terv:	GYÖNGYÖSPATA TELEPÜLÉSRENDEZÉSI TERVE	M 1 : 40 000			
rész:	OTrT IGAZODÁS TERVLAP - KIVÁLÓ TERMŐHELYI ADOTTSÁGÚ ERDŐTERÜLET ÖVEZETE - OTrT részlet				
tervező:	Kőszeghy Ábel TT 09 0855	tervező munkatárs:	Kőszeghy Attila TT1-09-0286	tervező munkatárs:	Fűzesi Attila