


GYÖNGYÖSPATA VÁROS
TELEPÜLÉSRENDEZÉSI TERVE
ORSZÁGOS ÖKOLÓGIAI HÁLÓZAT ÖVEZETE
OTrT RÉSZLET M 1:40 000

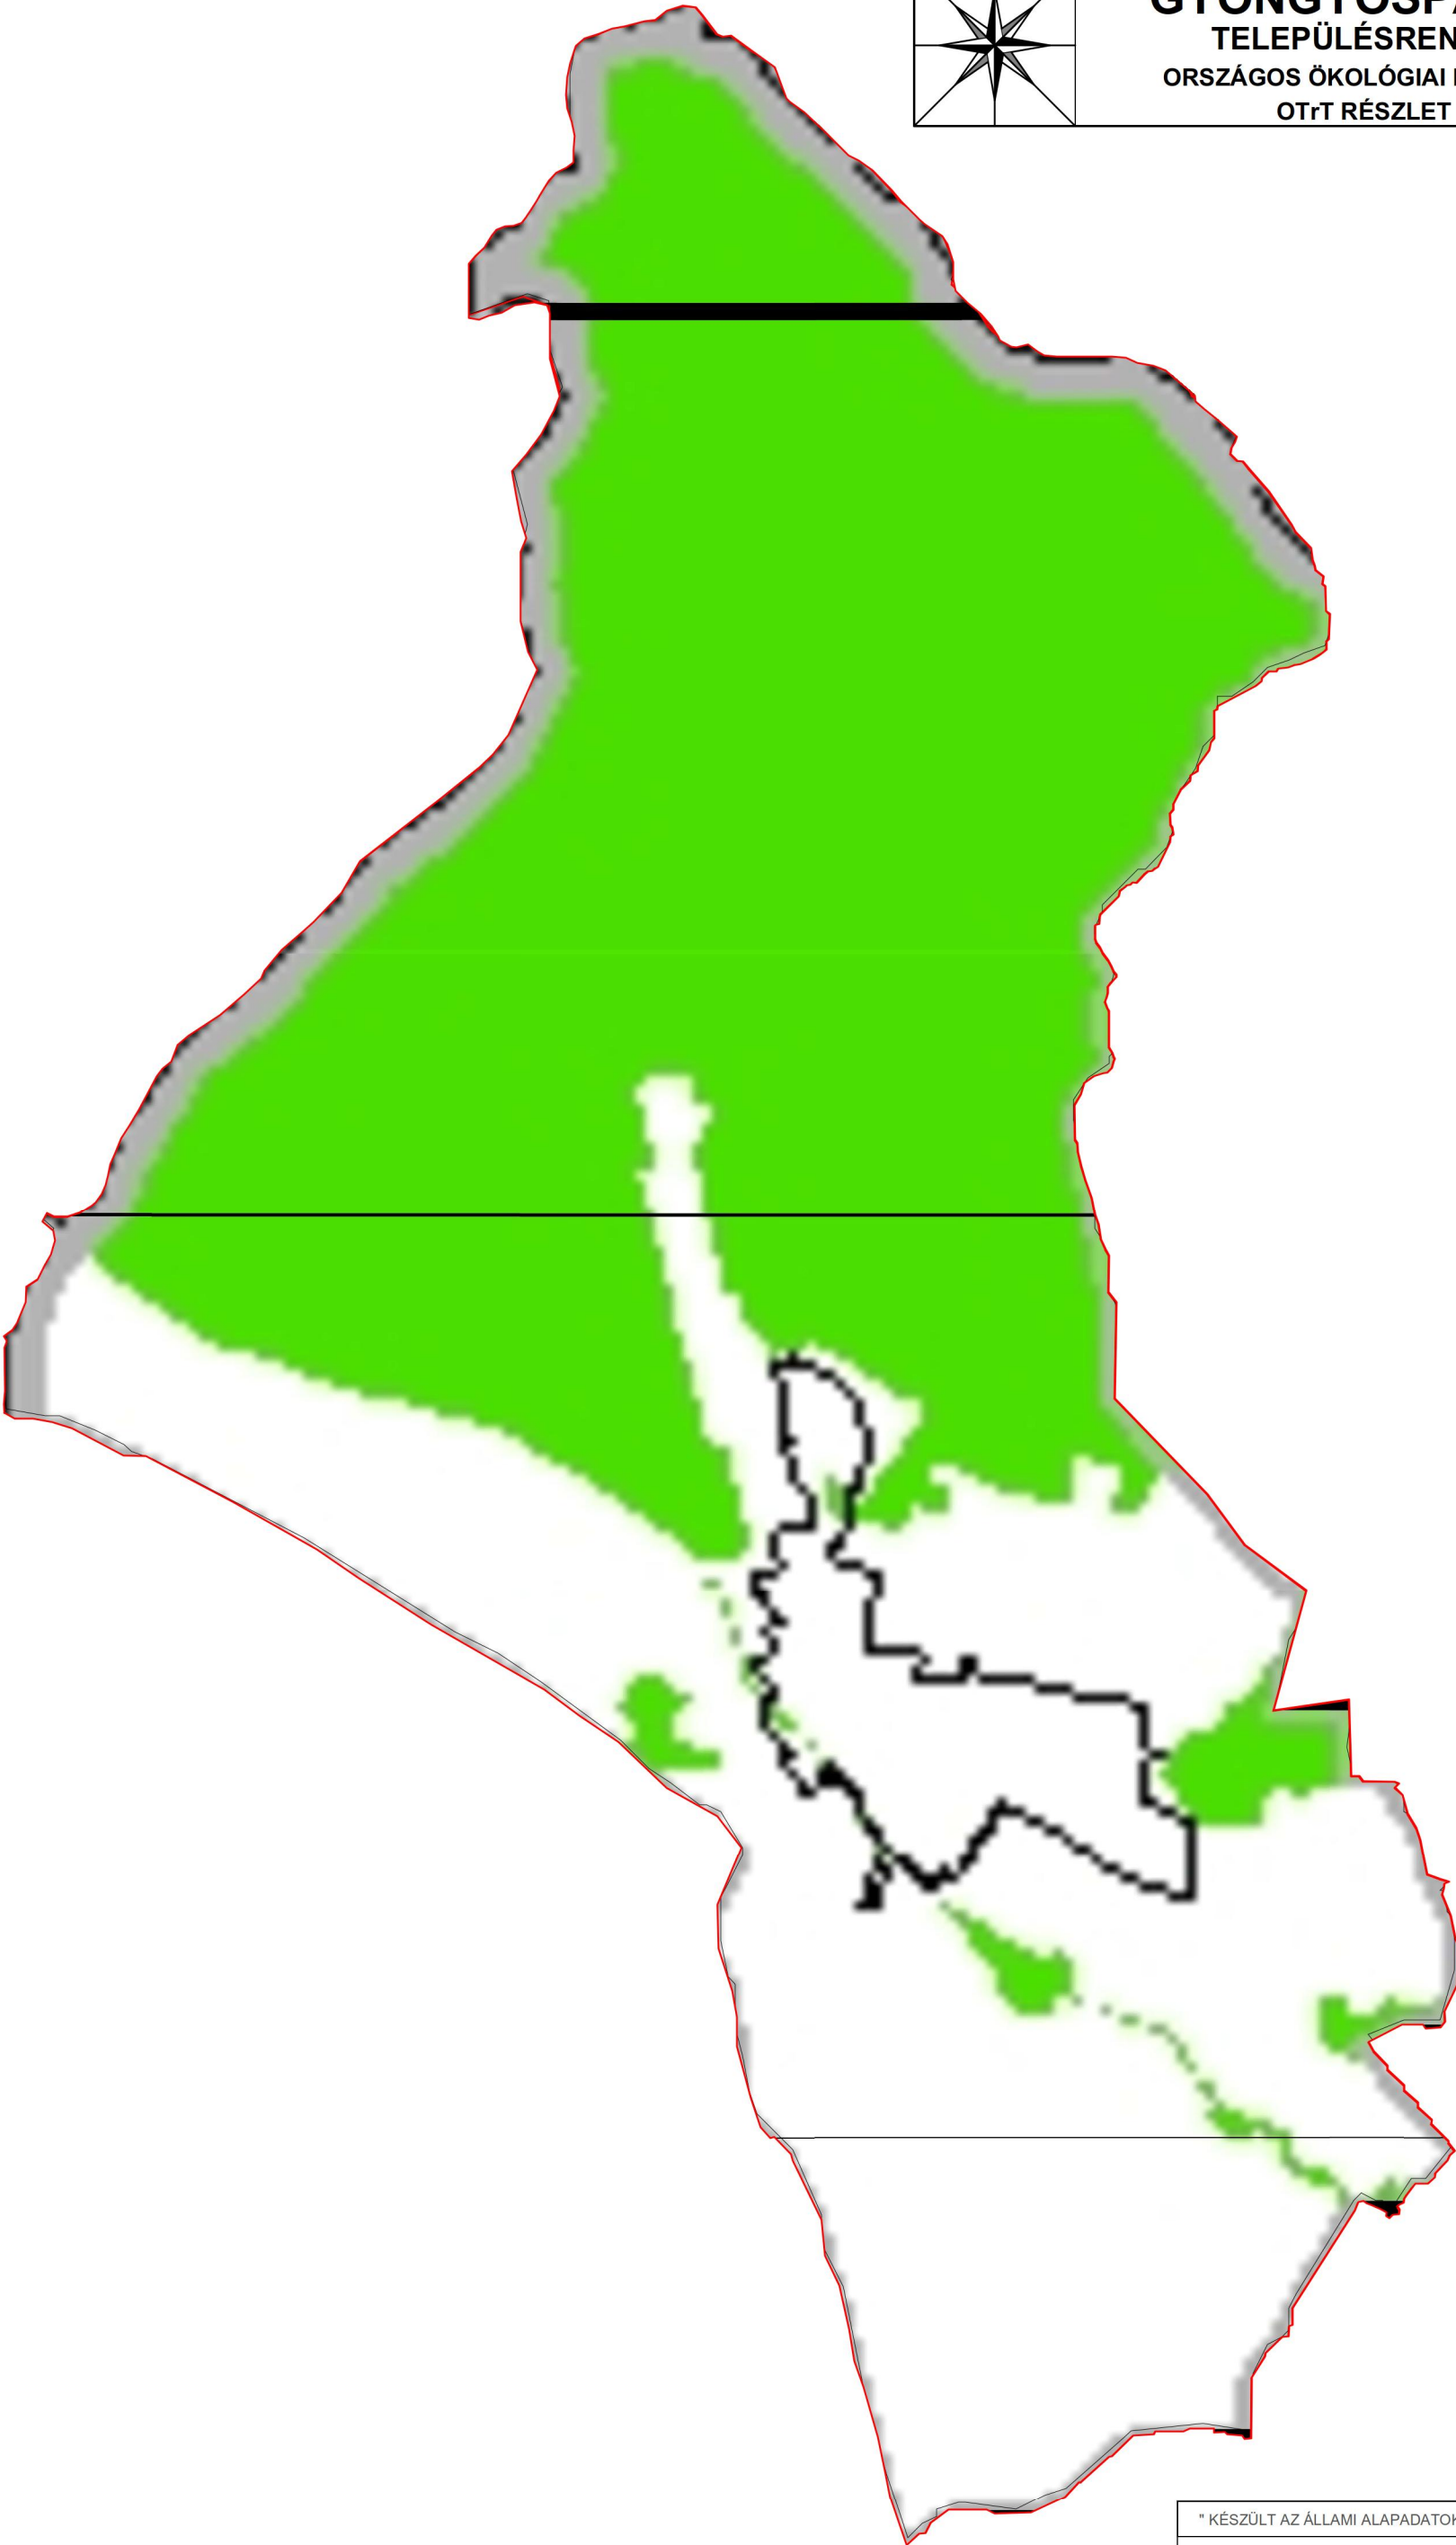

SZERKEZETI ELEMOK	
	ORSZÁGOS ÖKOLÓGIAI HÁLÓZAT ÖVEZETE - OTrT

" KÉSZÜLT AZ ÁLLAMI ALAPADATOK ALAPJÁN "			
T 4 T E R V TISZÁNTÜLI TERÜLETERVEZŐ IRODA BT 4029 DEBRECEN LORÁNTFFY UTCA 25. T/F:(0620)384-38-50			
megrendelő:	GYÖNGYÖSPATA VÁROS ÖNKORMÁNYZATI HIVATALA 3035 Gyöngyöspata, Fő út 65.	dátum: 2019.01.	OTrT-2 m.szám: 1/2019
terv:	GYÖNGYÖSPATA TELEPÜLÉSRENDEZÉSI TERVE	M 1 : 40 000	
rész:	OTrT IGAZODÁS TERVLAP - ORSZÁGOS ÖKOLÓGIAI HÁLÓZAT ÖVEZETE - OTrT részlet		
tervező:	Kőszeghy Ábel TT 09 0855	tervező munkatárs:	Kőszeghy Attila TT1-09-0286
		tervező munkatárs:	Fűzesi Attila