


**GYÖNGYÖSPATA VÁROS**  
**TELEPÜLÉSRENDEZÉSI TERVE**  
**ORSZÁG SZERKEZETI TERVE OTrT RÉSZLET**  
**M 1:40 000**

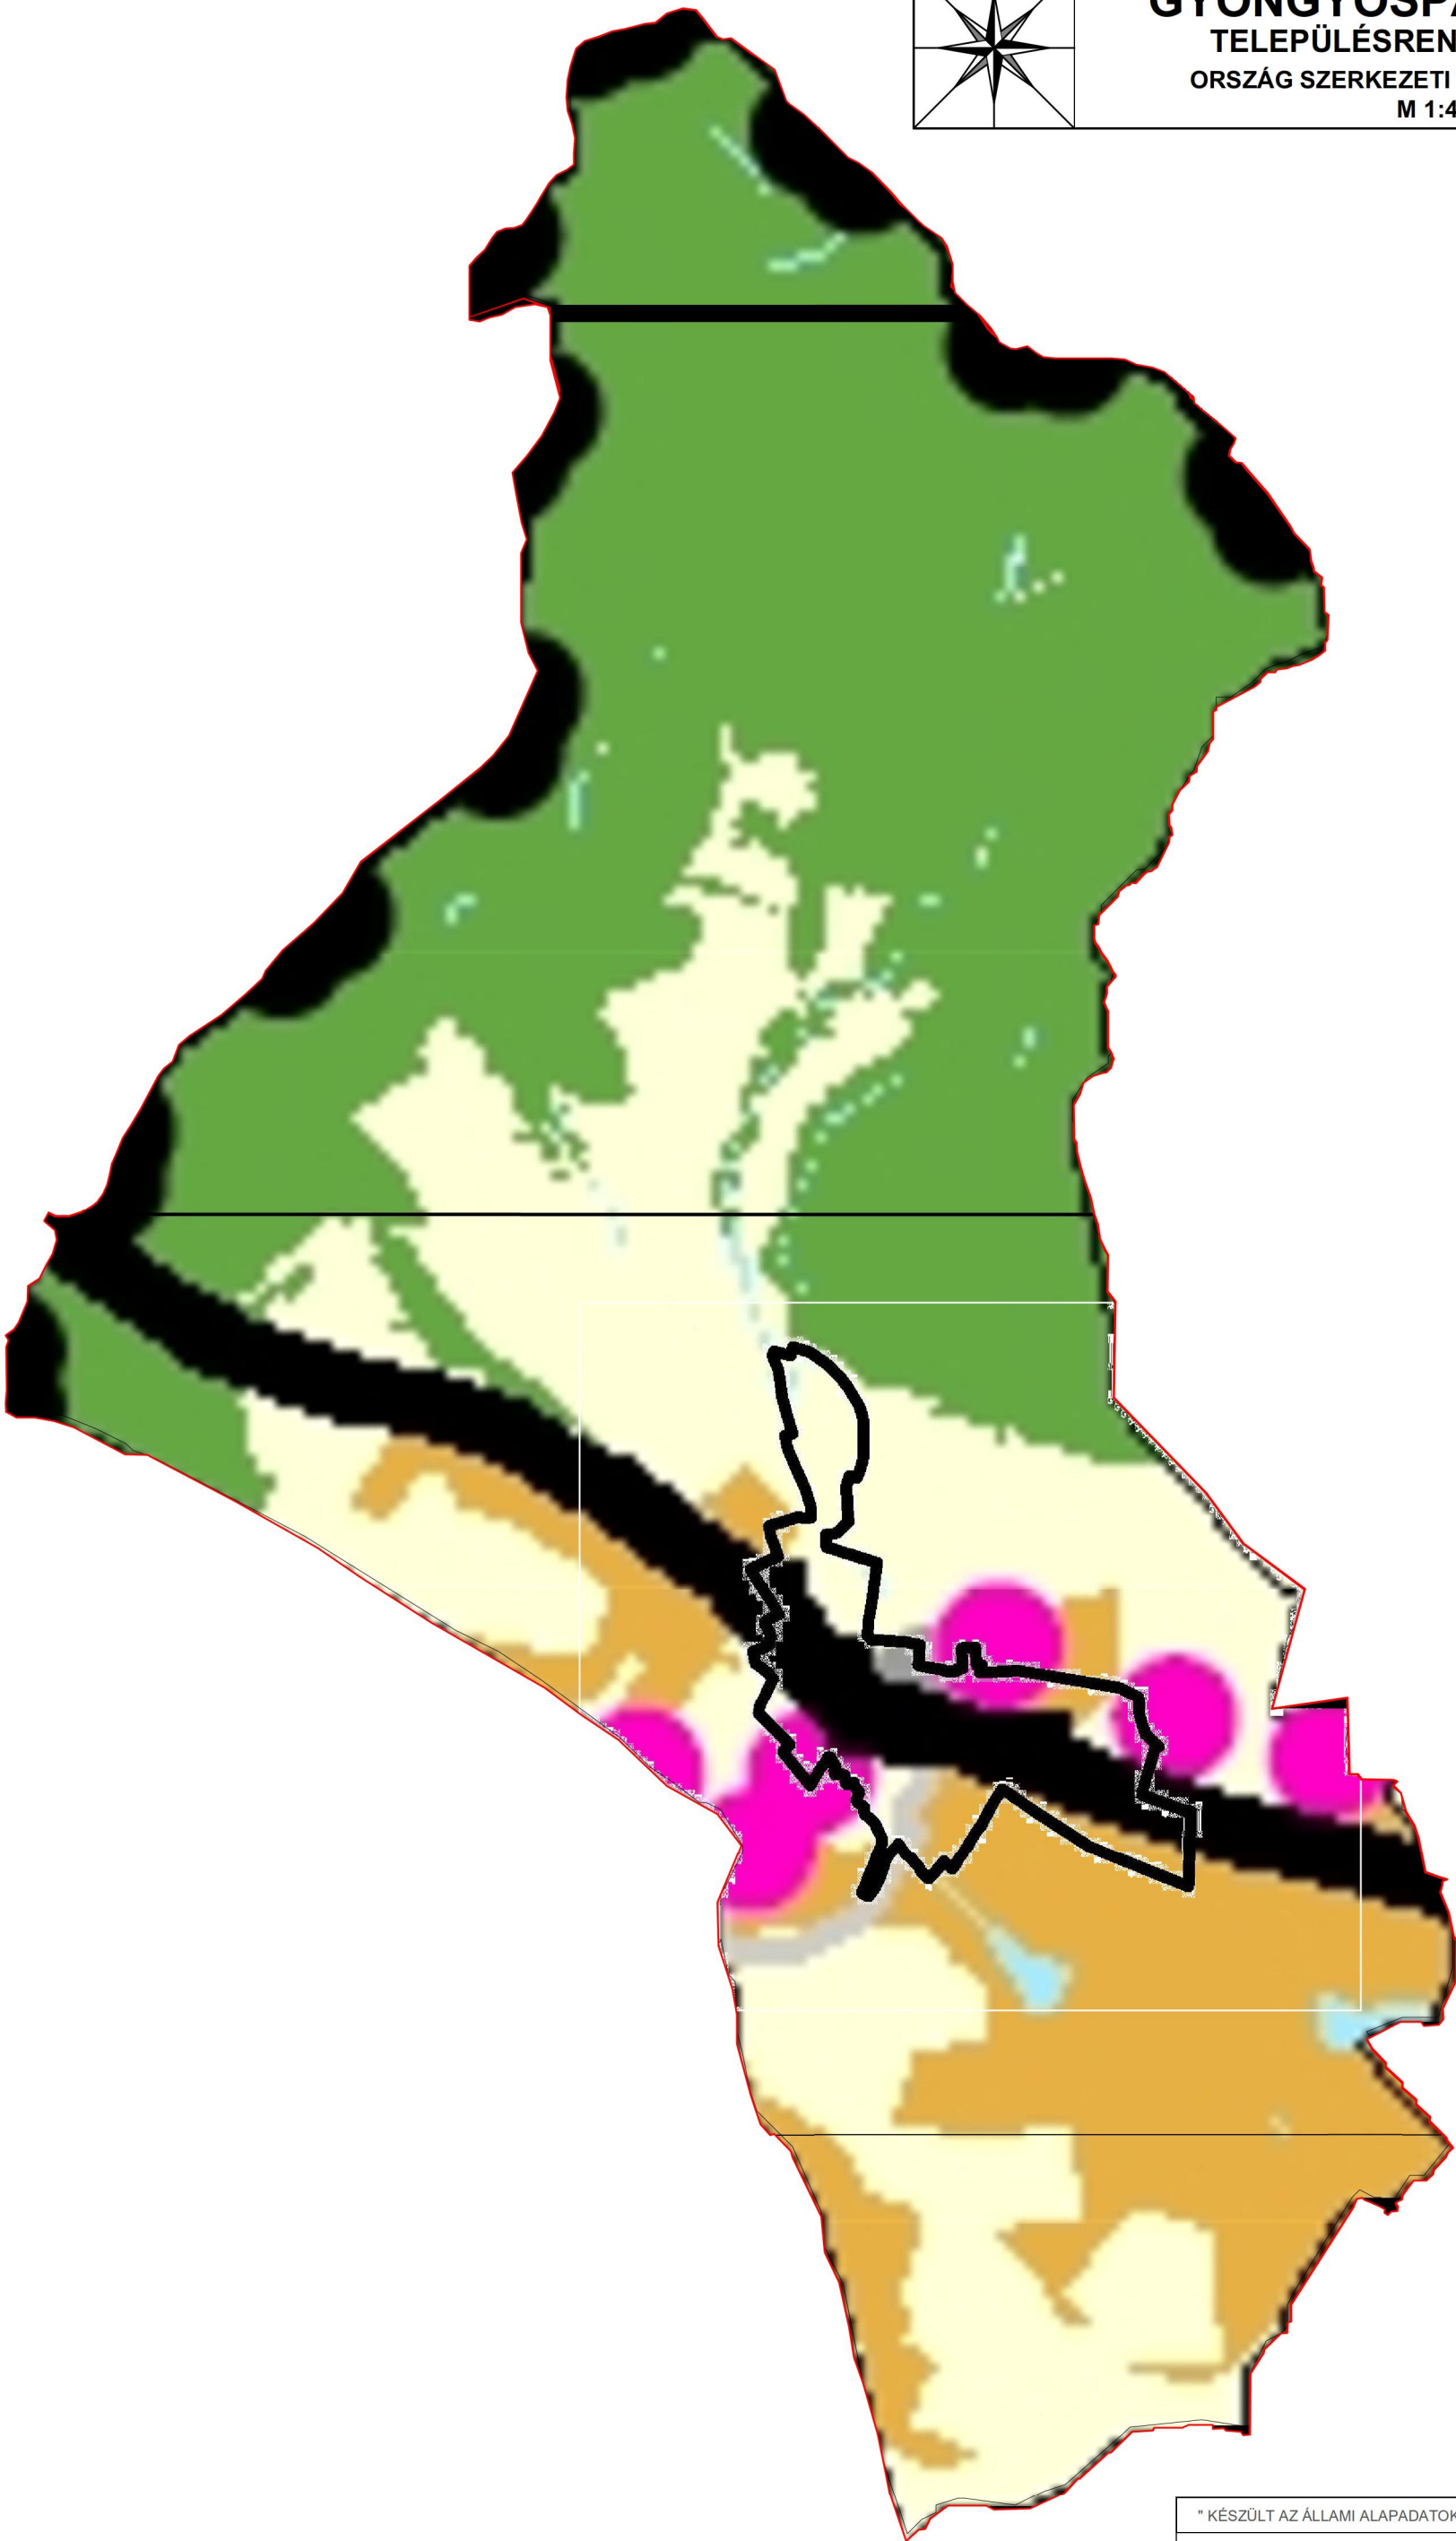

SZERKEZETI ELEMEK	
	OTrT - ERDŐGAZDÁLKODÁSI TERESÉG
	OTrT - MEZŐGAZDASÁGI TERESÉG
	OTrT - VÉDELMI TERÜLETFELHASZNÁLÁSI TERESÉG
	OTrT - VÍZGAZDÁLKODÁSI TERESÉG
	OTrT - TELEPÜLÉSI TERESÉG
	ORSZÁGOS KERÉKPÁRUTÓRZSHÁLÓZAT ELEM
	FŐÚT
	BURKOLT ÚT

" KÉSZÜLT AZ ÁLLAMI ALAPADATOK ALAPJÁN "			
<b>T4 T E R V</b> TISZÁNTÚLI TERÜLETERVEZŐ IRODA BT 4029 DEBRECEN LÓRÁNTFFY UTCA 25. T/F:(0620)384-38-50			
megrendelő:	GYÖNGYÖSPATA VÁROS ÖNKORMÁNYZATI HIVATALA 3035 Gyöngyöspata, Fő út 65.	dátum:	2019.01.
terv:	GYÖNGYÖSPATA TELEPÜLÉSRENDEZÉSI TERVE	M 1 : 40 000	<b>OTrT-1</b> m.szám: 1/2019
rész:	OTrT IGAZODÁS TERVLAP - ORSZÁG SZERKEZETI TERVE - OTrT RÉSZLET		
tervező:	Kőszeghy Ábel TT-09-0855	tervező munkatárs:	Kőszeghy Attila TT1-09-0286
		tervező munkatárs:	Fűzesi Attila