


GYÖNGYÖSPATA VÁROS

TELEPÜLÉSRENDEZÉSI TERVE

ÁTNÉZETI TERVLAP

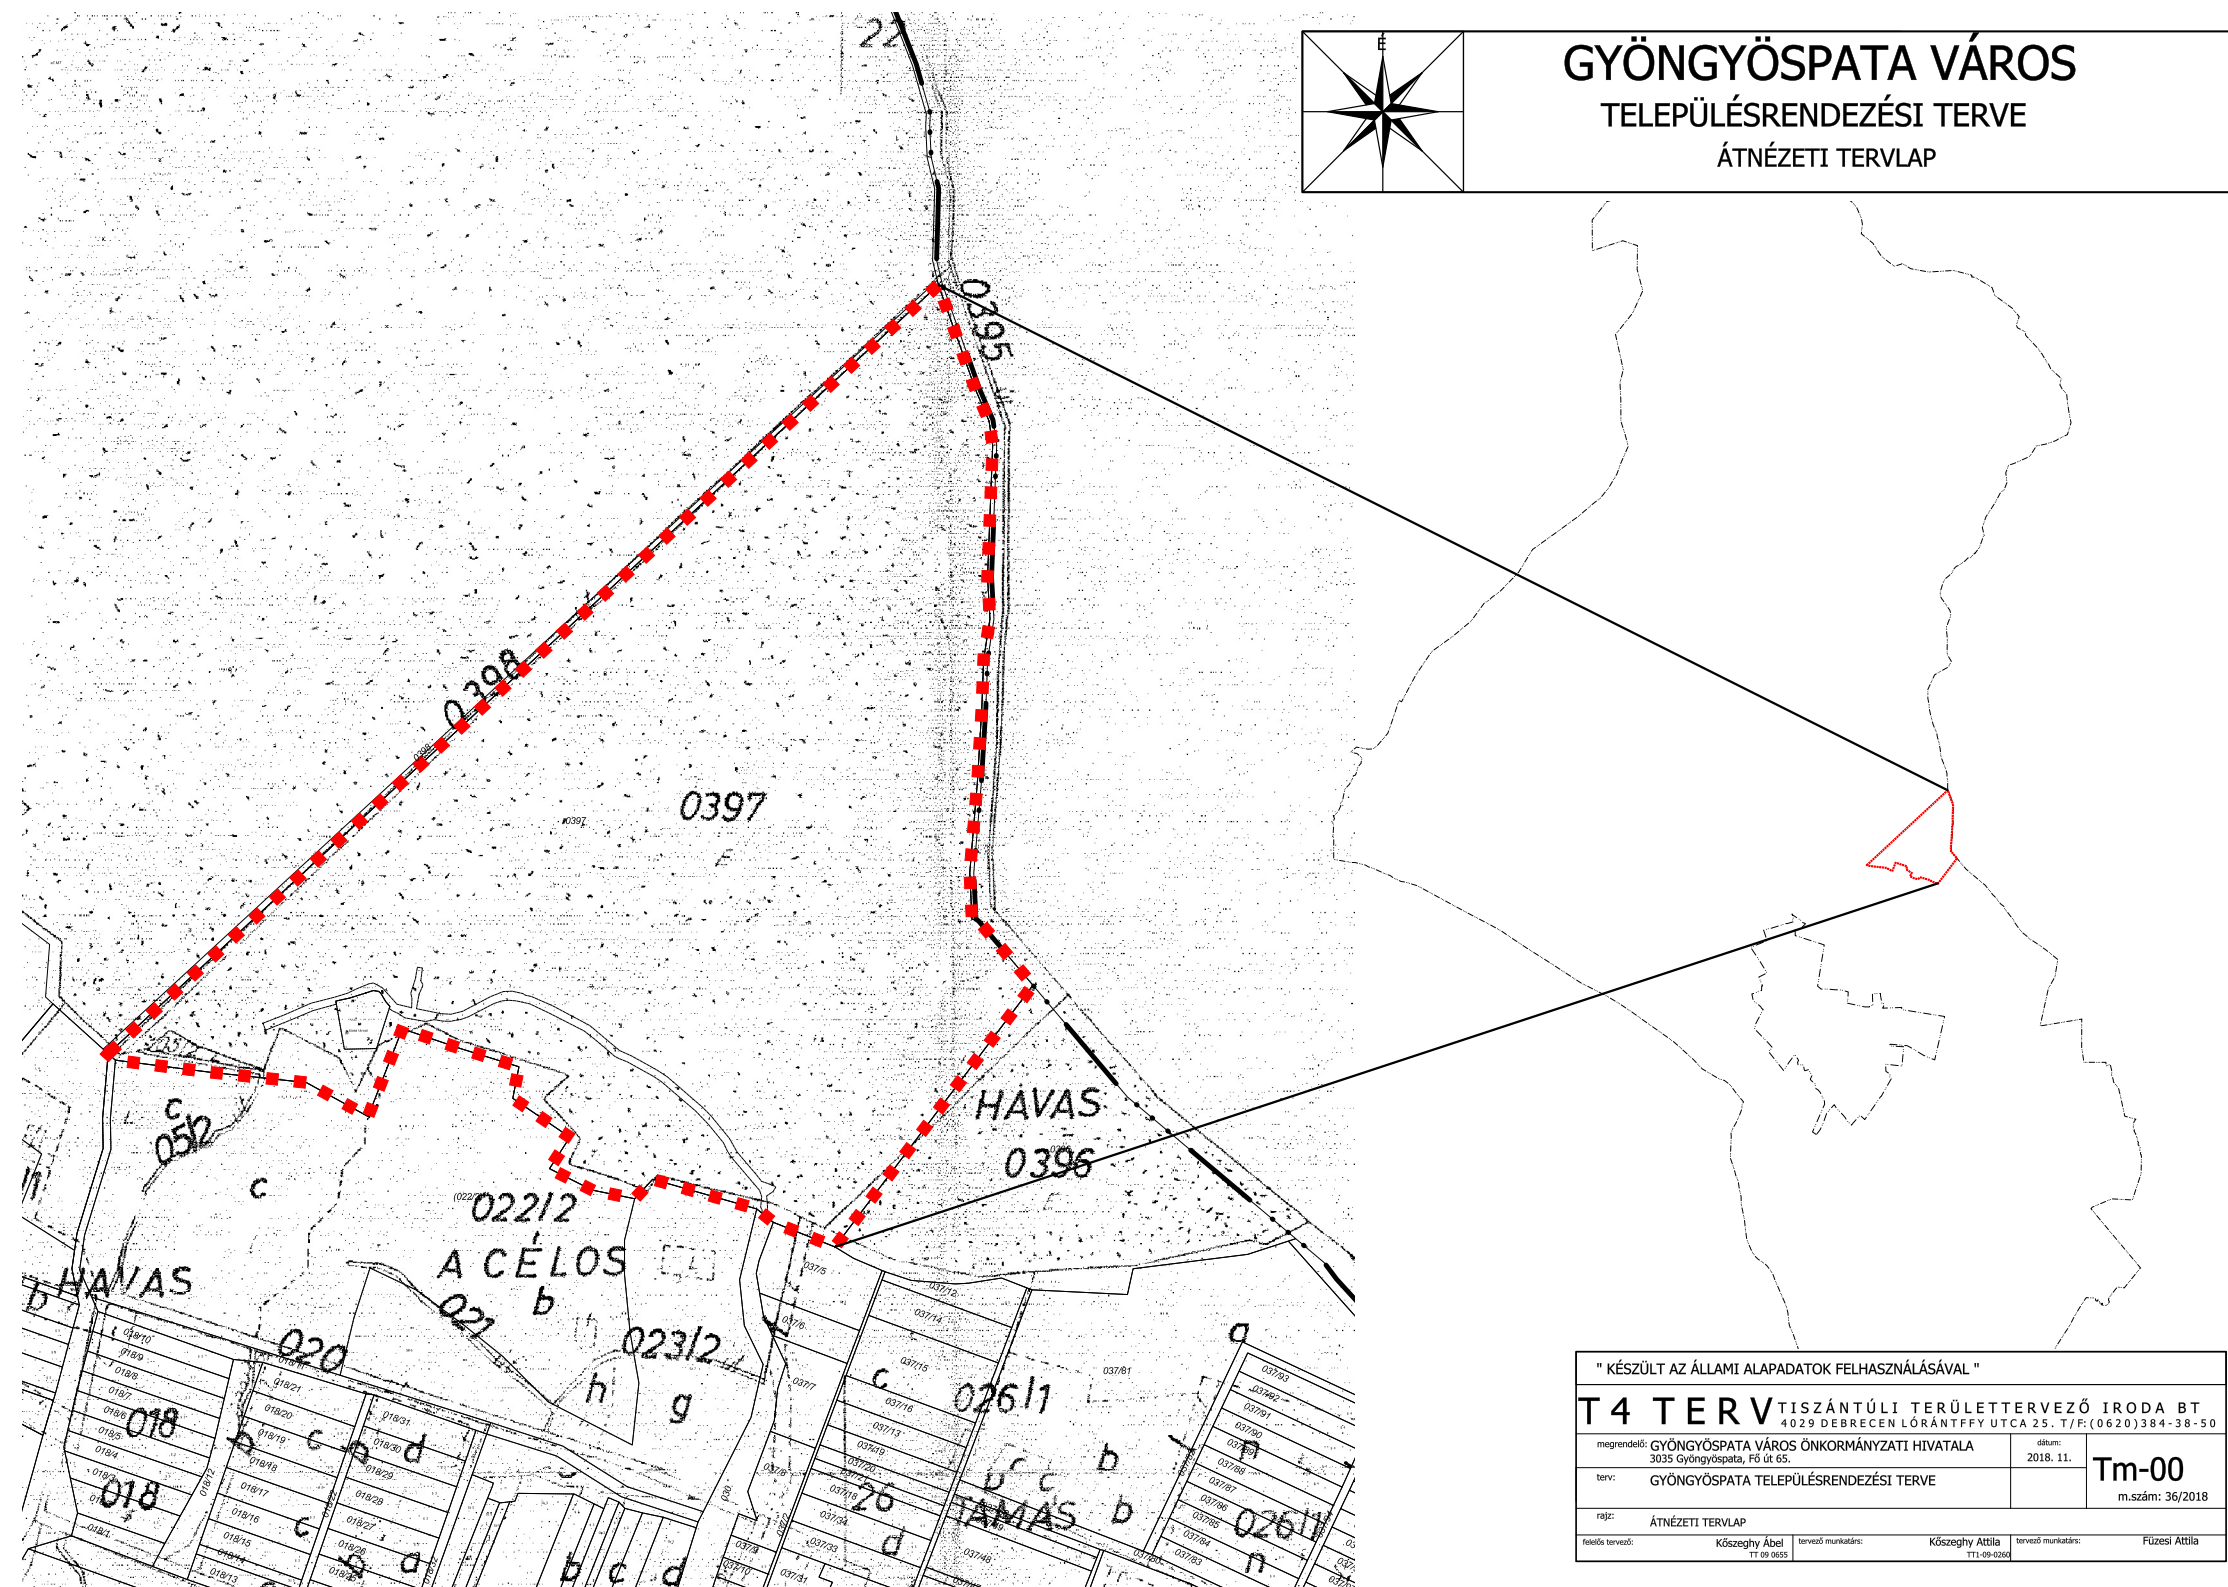

" KÉSZÜLT AZ ÁLLAMI ALAPADATOK FELHASZNÁLÁSÁVAL "

T4 TERV TISZÁNTÜLI TERÜLETERVEZŐ IRODA BT
4029 DEBRECEN LÓRÁNTFFY UTCA 25. T/F: (0620) 384-38-50

megrendelő: GYÖNGYÖSPATA VÁROS ÖNKORMÁNYZATI HIVATALA

dátum: 2018. 11.

terv: GYÖNGYÖSPATA TELEPÜLÉSRENDEZÉSI TERVE

Tm-00

m.szám: 36/2018

rajz: ÁTNÉZETI TERVLAP

feladó tervező: Kőszeghy Ábel
TT-09-0005

tervező munkatárs: Kőszeghy Attila
TT-09-0005

tervező munkatárs: Füzési Attila