


1. módosítási terület elhelyezkedése  
Ebes község közigazgatási területén  
M = 1 : 50 000

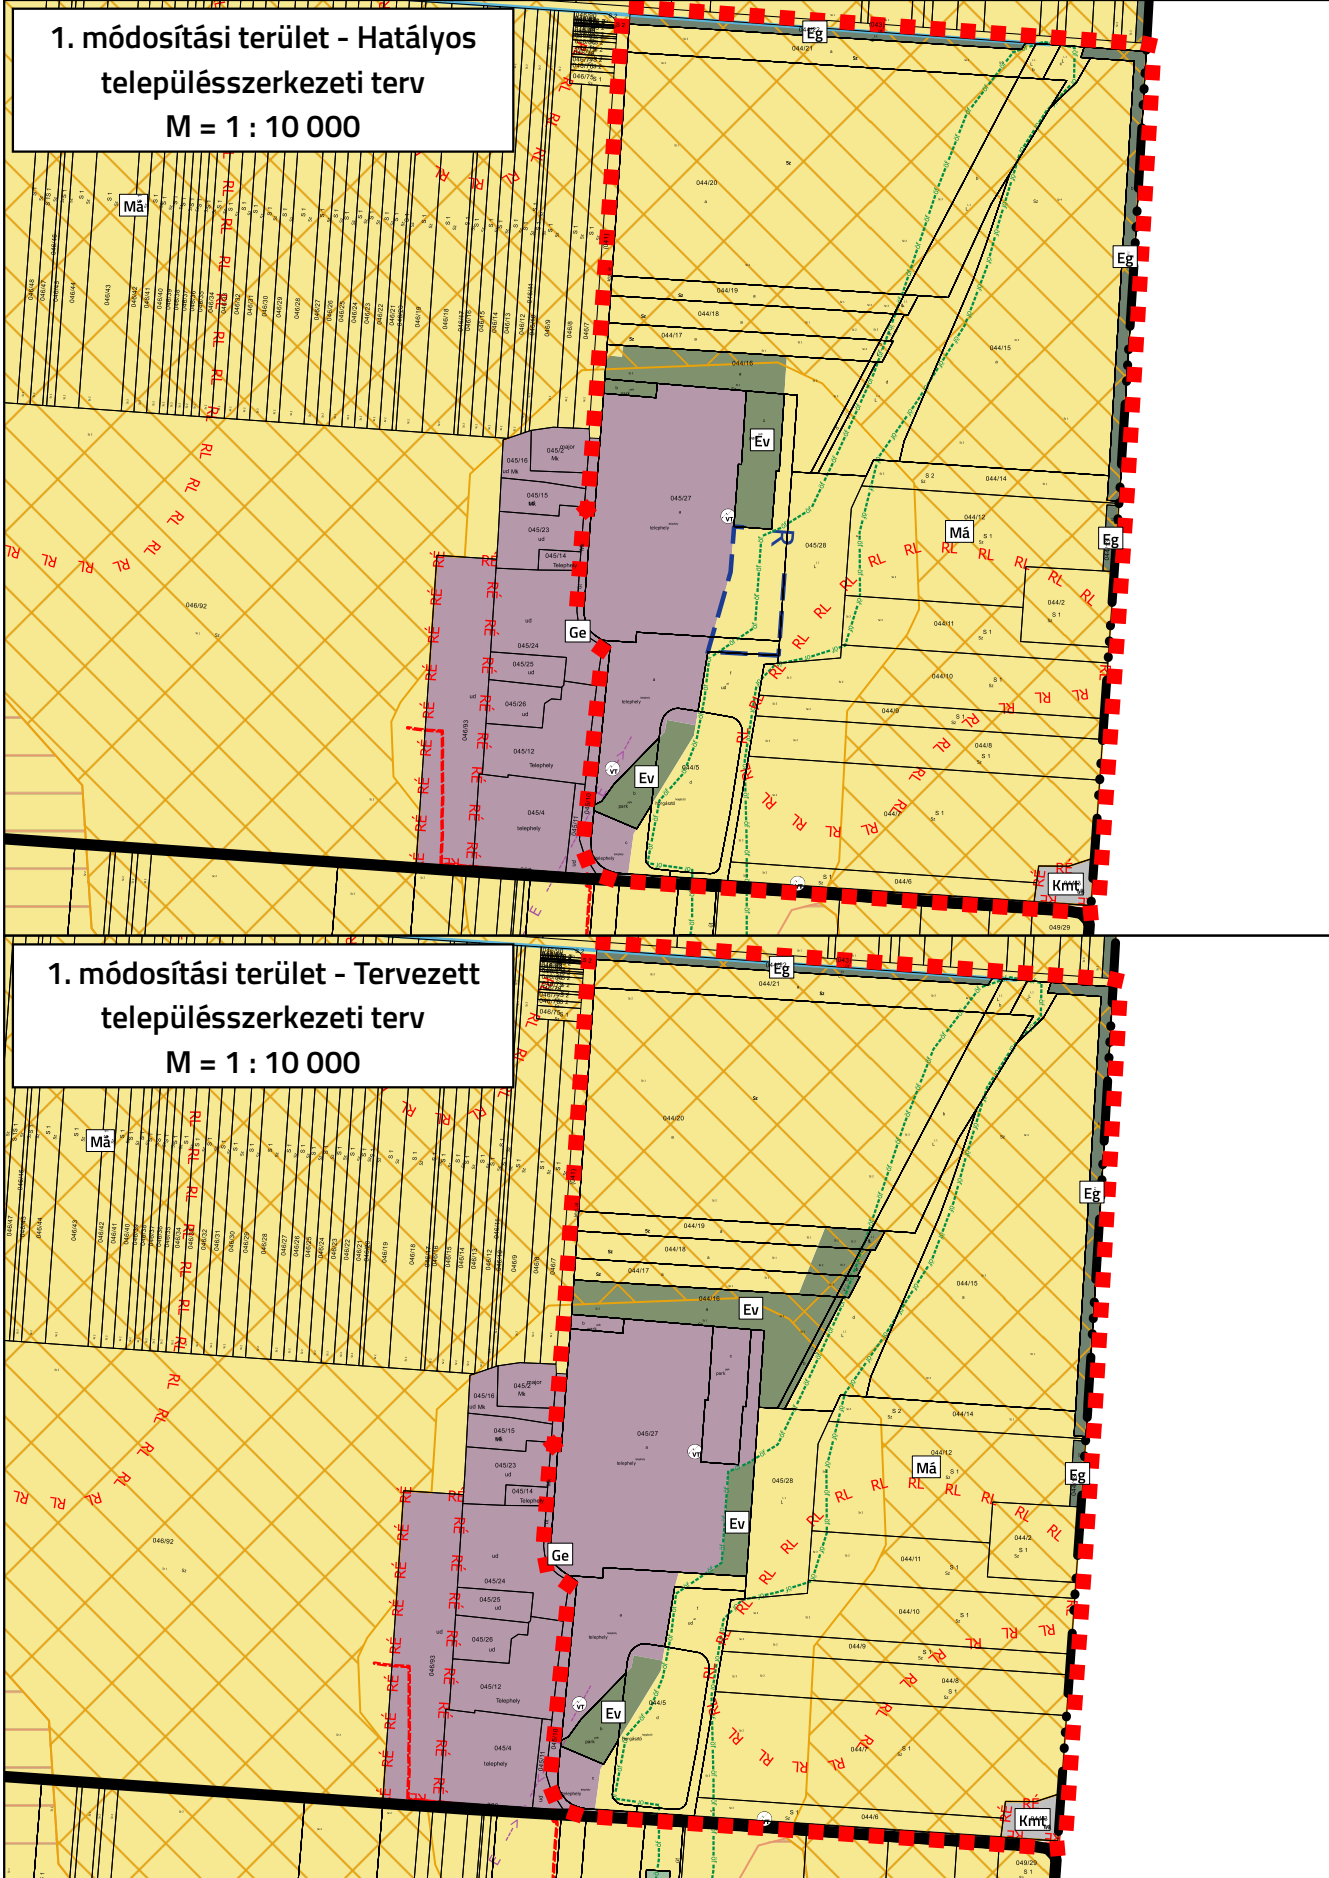

" KÉSZÜLT AZ ÁLLAMI ALAPADATOK FELHASZNÁLÁSÁVAL "			
KŐSZEGHYART BT.			
1117 BUDAPEST FEHÉRVÁRI ÚT 31. 3. EM. 24. TEL.:(0620)384-38-50			
megrendelő: EBES KÖZSÉGI ÖNKORMÁNYZAT 4211 EBES, SZÉCHENYI TÉR 1.		dátum: 2019. 03.	TM-00  m.szám: 12/2019
terv: EBES KÖZSÉG TELEPÜLÉSRENDEZÉSI TERVE			
rajz: ÁTNÉZETI TERVLAP - MÓDOSÍTÁSI TERÜLET			
felelős tervező: Kőszeghy Attila TT1-09-0260	tervező munkatárs: Füzési Attila		