

GYÖNGYÖS VÁROS

TELEPÜLÉSTERVEZÉSI TERVE
SZABÁLYOZÁSI TERV RÉSZLET
M 1 : 3 000

Építési övezeti paraméterek


Tf-123/456 Övezetkód

Tf - Területfelhasználás jele

- 1 - A kialakítható legkisebb telekterület-méret m²-ben vagy Kialakult
- 2 - A beépítés módja: Szabadonálló; Oldalhatáron álló; Zárt sorú; Ikres vagy Kialakult
- 3 - A beépítettség megengedett legnagyobb mértéke %-ban vagy Kialakult
- 4 - A megengedett legnagyobb építménymagasság m-ben vagy Kialakult
- 5 - A beépítés feltételének közművesítettségi mértéke: Teljes; Részleges
- 6 - A zöldfelület legkisebb mértéke %-ban vagy Kialakult

Jelmagyarázat

- Érvényes szabályozási terv határa
- Övezetek / Építési övezetek határa
- Védőtávolság - parti sáv
- Vízgazdálkodási terület - Vg-1
- Tájképvédelmi szempontból kiemelten kezelendő terület övezete
- Belterület határa - meglévő
- Földrészlet határ

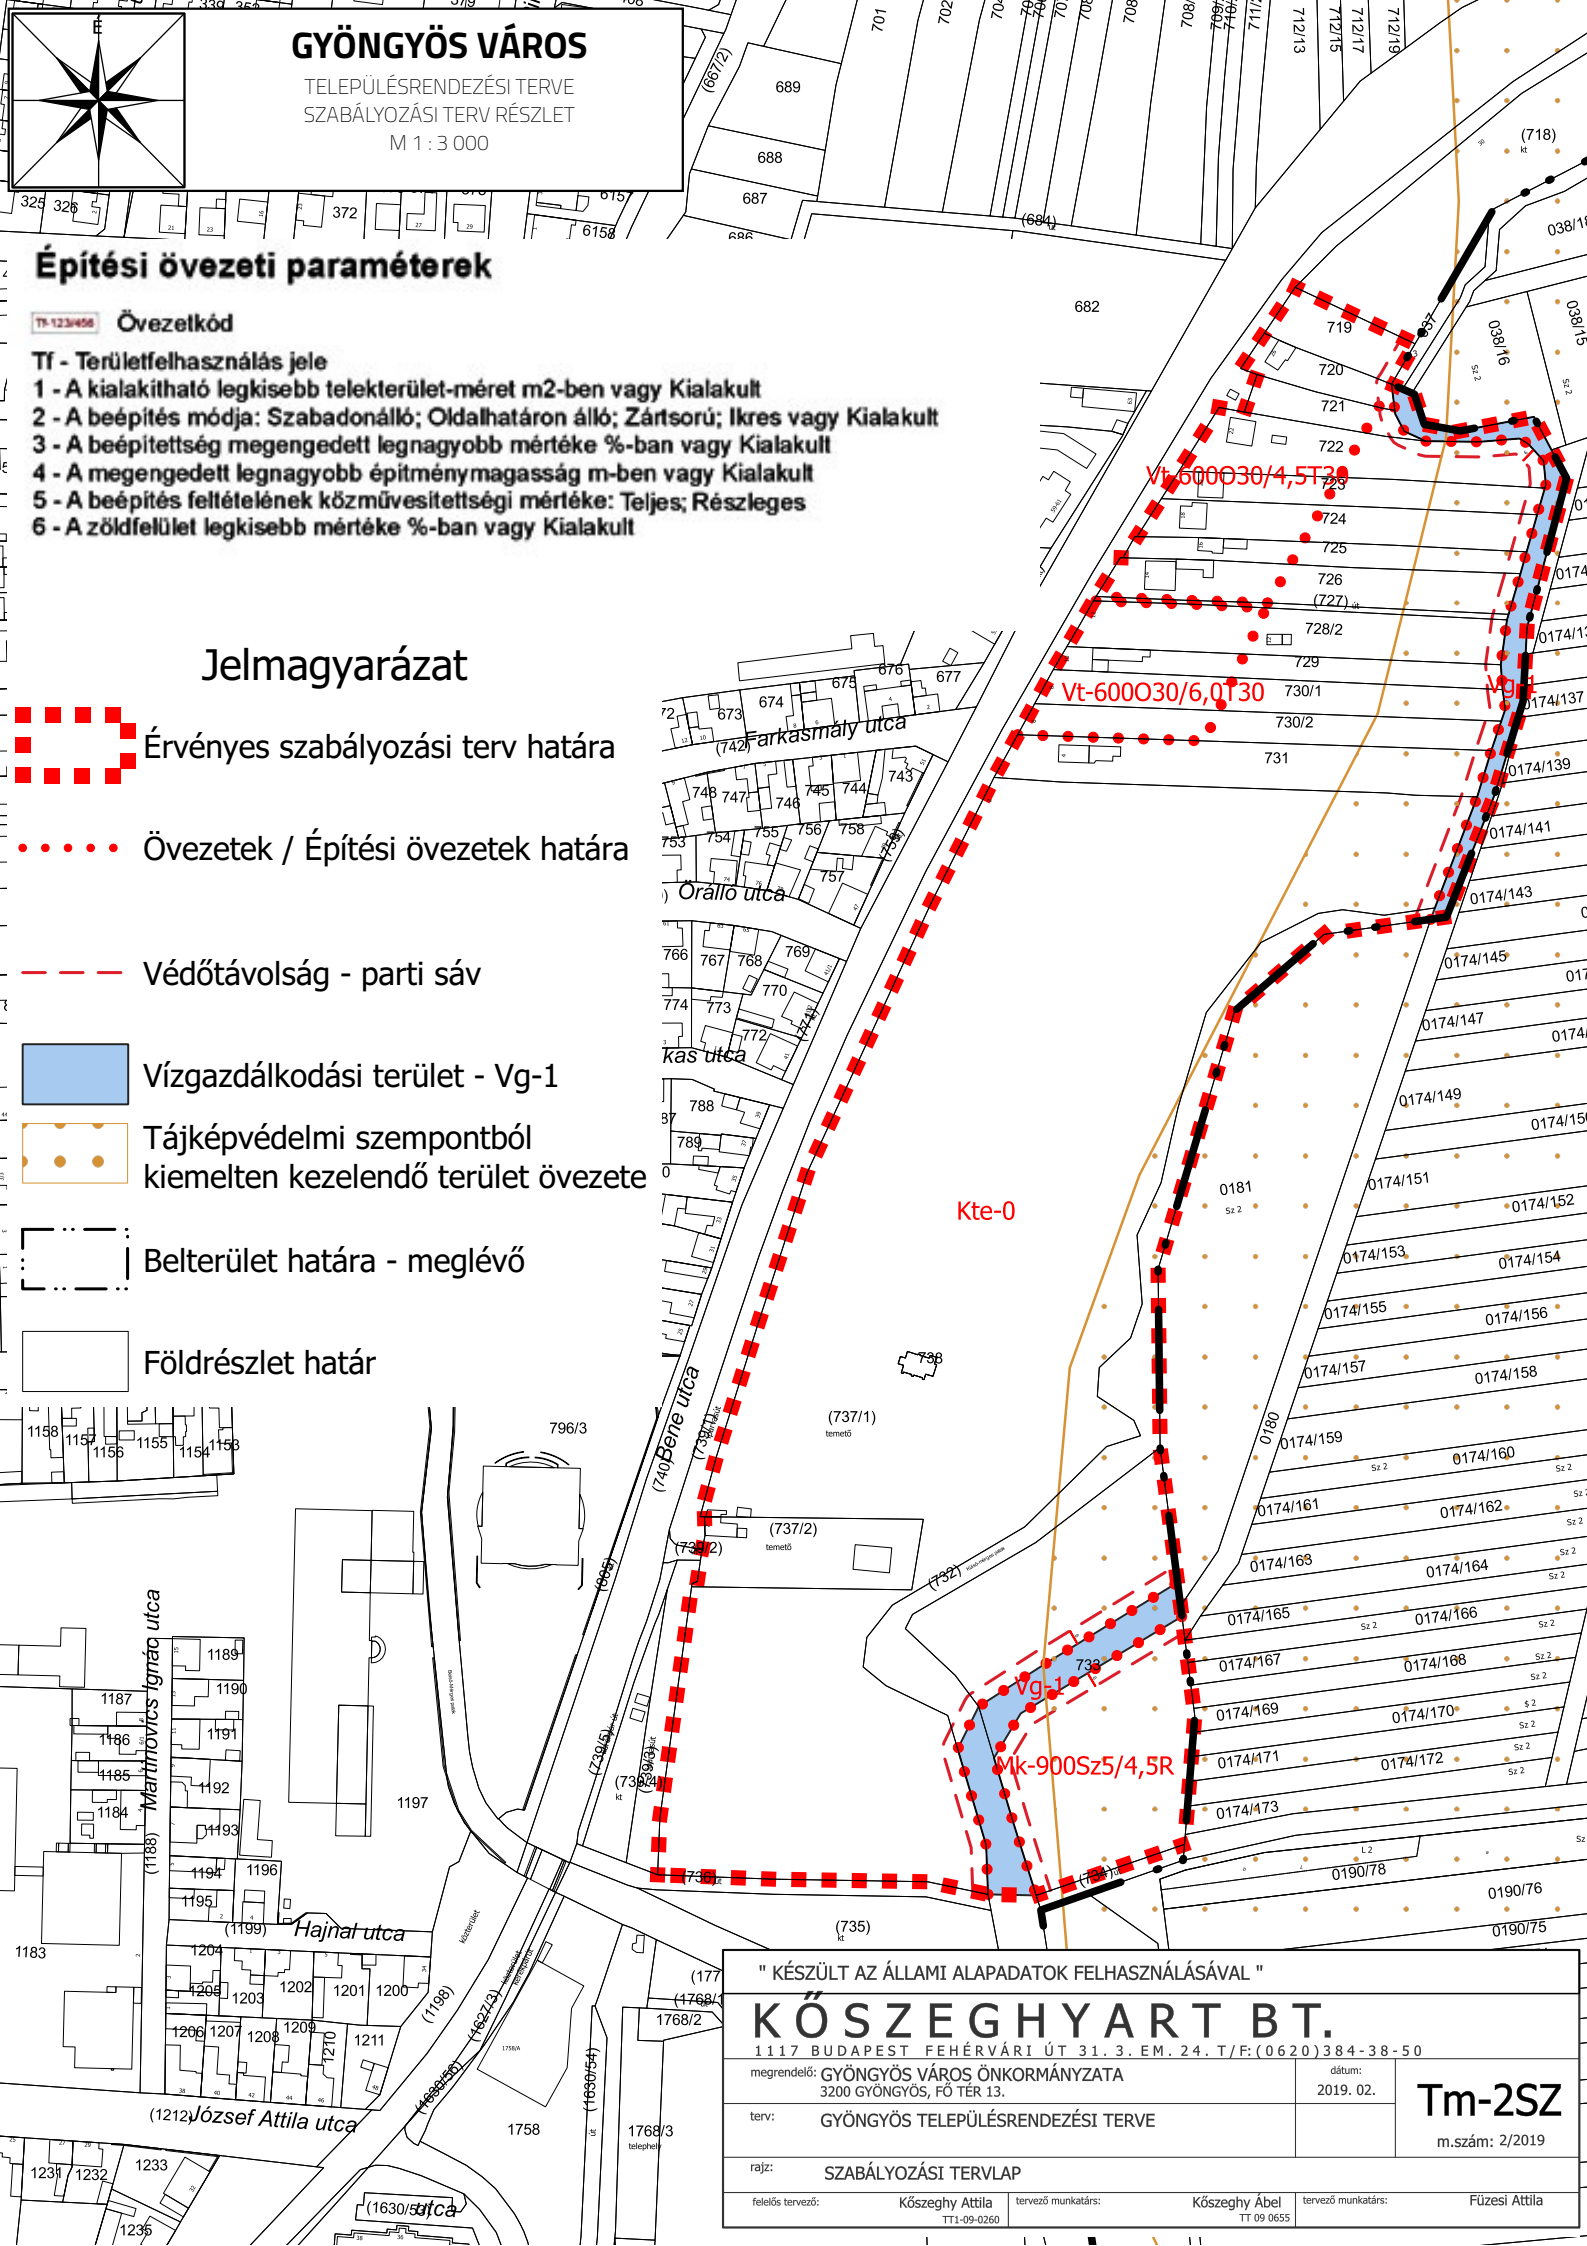

" KÉSZÜLT AZ ÁLLAMI ALAPADATOK FELHASZNÁLÁSÁVAL "

KÖSZEGHYART BT.

1117 BUDAPEST FEHÉRVÁRI ÚT 31. 3. EM. 24. T/F: (0620)384-38-50

megrendelő: GYÖNGYÖS VÁROS ÖNKORMÁNYZATA
3200 GYÖNGYÖS, FŐ TÉR 13.

dátum:
2019. 02.

terv: GYÖNGYÖS TELEPÜLÉSTERVEZÉSI TERVE

Tm-2SZ

m.szám: 2/2019

rajz: SZABÁLYOZÁSI TERVLAP

felelős tervező:

Köszeghy Attila

TT1-09-0260

tervező munkatárs:

Köszeghy Ábel

TT 09 0655

tervező munkatárs:

Füzesi Attila