




KÖZIGAZGATÁSI HATÁR

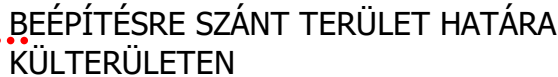

..... ÉPÍTÉSI ÖVEZET / ÖVEZET HATÁRA




TELKEN BELÜLI KÖTELEZŐ ZÖLDFELÜLET

ORSZÁGOS ÖKOLÓGIAI HÁLÓZAT
ÖKOLÓGIAI FOLYOSÓ ÖVEZETE



RÉGÉSZETI LELŐHELY HATÁRA



20 KV-OS VILLAMOS VEZETÉK (5-5 MÉTER BIZTONSÁGI SÁVVAL)

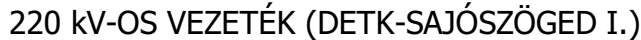

KERESKEDELMI, SZOLGÁLTATÓ GAZDASÁGI
TERÜLET



VÉDELMI ERDŐ TERÜLET

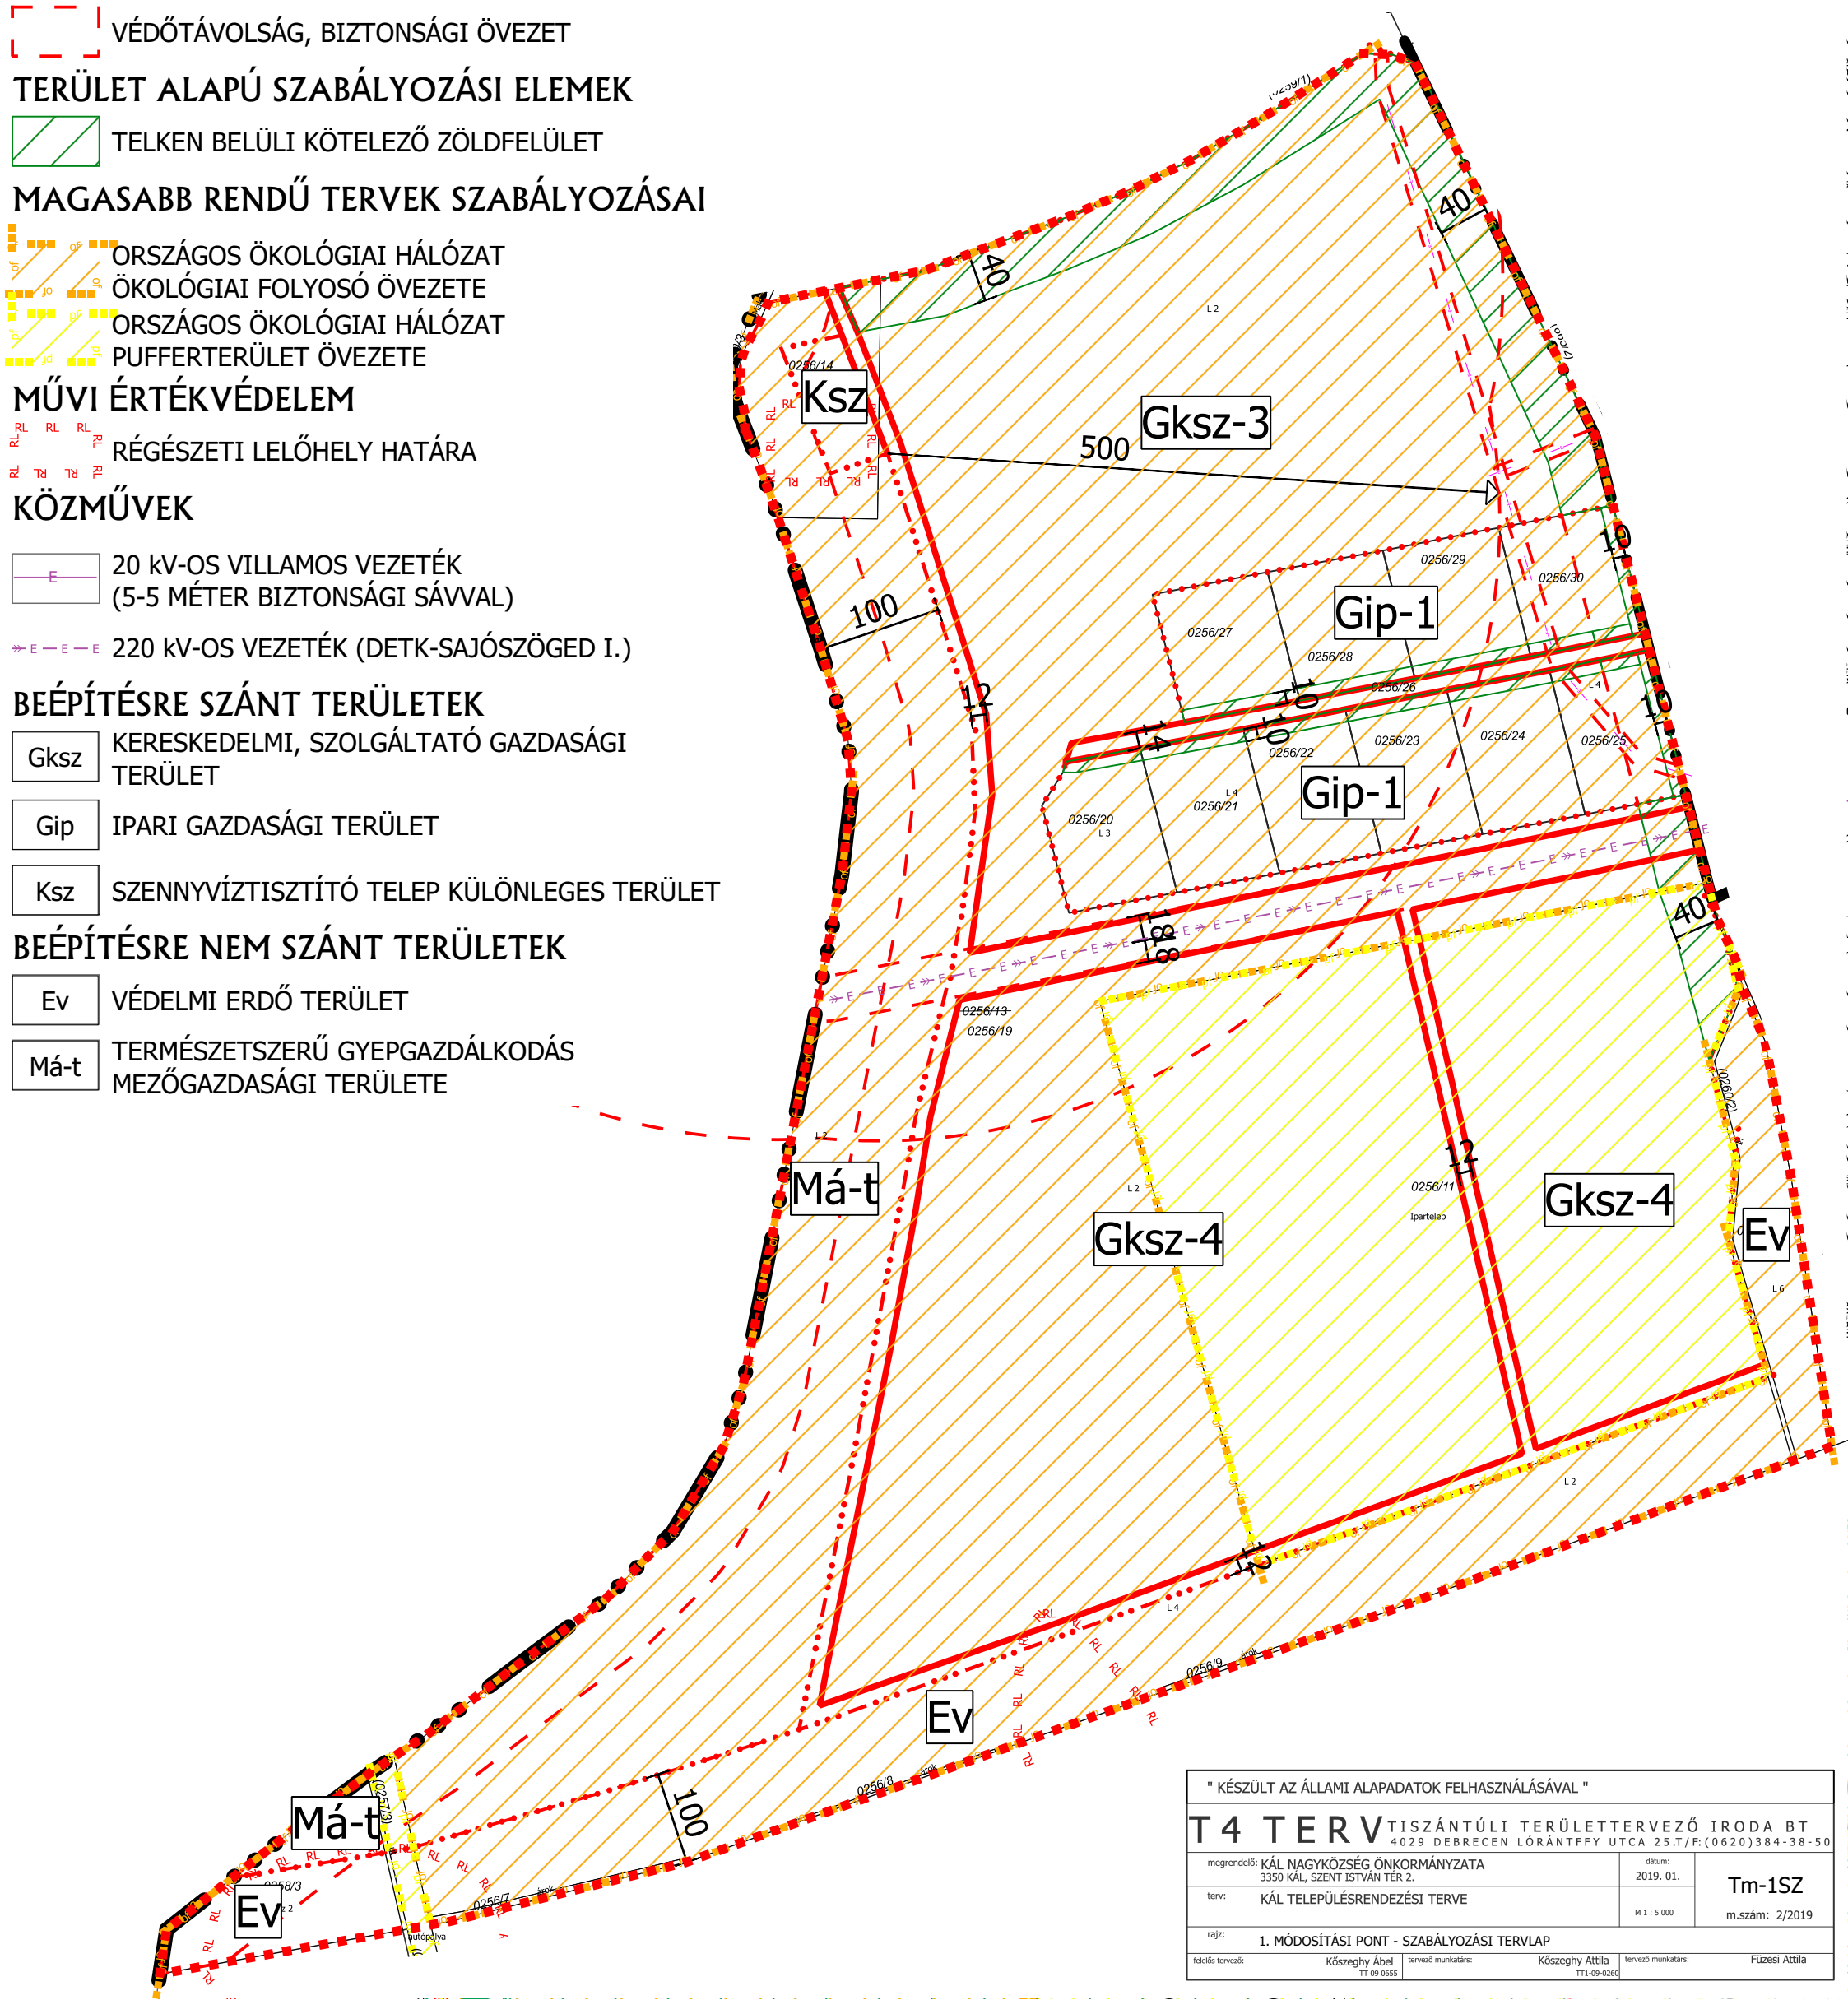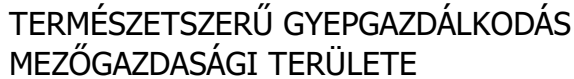

" KÉSZÜLT AZ ÁLLAMI ALAPADATOK FELHASZNÁLÁSÁVAL "			
T 4 T E R V TISZÁNTÚLI TERÜLETERVEZŐ IRODA BT 4029 DEBRECEN LÓRÁNTFFY UTCA 25.T/F:(0620)384-38-50			
megrendelő: KÁL NAGYKÖZSÉG ÖNKORMÁNYZATA 3350 KÁL, SZENT ISTVÁN TER 2.		dátum: 2019. 01.	
terv: KÁL TELEPÜLÉSRENDEZÉSI TERVE		M 1 : 5 000 Tm-1S2 m.szám: 2/2019	
rajz: 1. MÓDOSÍTÁSI PONT - SZABÁLYOZÁSI TERVLAP			
felelős tervező: Kőszeghy Ábel TT 09.0655	tervező munkatárs: Kőszeghy Attila TTJ 09.0260	tervező munkatárs: Füzési Attila	