

TERVEZÉSI TERÜLET HATÁRA

ALAPTÉRKÉPI JELEK

KÖZIGAZGATÁSI HATÁR

BELTERÜLET HATÁR

FÖLDRÉSZLET HATÁR

BEÉPÍTÉSRE SZÁNT TERÜLET HATÁRA
KÜLTERÜLETEN

TERÜLETFELHASZNÁLÁSI EGYSÉGEK

- ERDŐTERÜLET - VÉDELMI CÉLÚ (EV)
- GAZDASÁGI TERÜLET - IPARI GAZDASÁGI TERÜLET (GIP)
- GAZDASÁGI TERÜLET - KERESKEDELMI, SZOLGÁLTATÓ (GKSZ)
- KÜLÖNLEGES TERÜLET - SZENNYVÍZTISZTÍTÓ TELEP (KSZ)
- MEZŐGAZDASÁGI TERÜLET - ÁLTALÁNOS - TERMÉSZETKÖZELI ÁLLAPOTÚ GYEPGAZDÁLKODÁS (MÁ-T)

ÉRTÉKVÉDELEM

RÉGÉSZETI LELŐHELY HATÁRA

MAGASABB RENDŰ TERVEK JELÖLÉSE

- ORSZÁGOS ÖKOLÓGIAI HÁLÓZAT - ÖKOLÓGIAI FOLYOSÓ ÖVEZETE
- ORSZÁGOS ÖKOLÓGIAI HÁLÓZAT - PUFFERTERÜLET ÖVEZETE

KÖZMŰVEK


SZT SZENNYVÍZTISZTÍTÓ TELEP

20 KV-OS VILLAMOS VEZETÉK

220 KV-OS VILLAMOS VEZETÉK

ÖSSZEVONT VÉDŐTERÜLETEK

VÉDŐTÁVOLSÁG, BIZTONSÁGI ÖVEZET HATÁRA

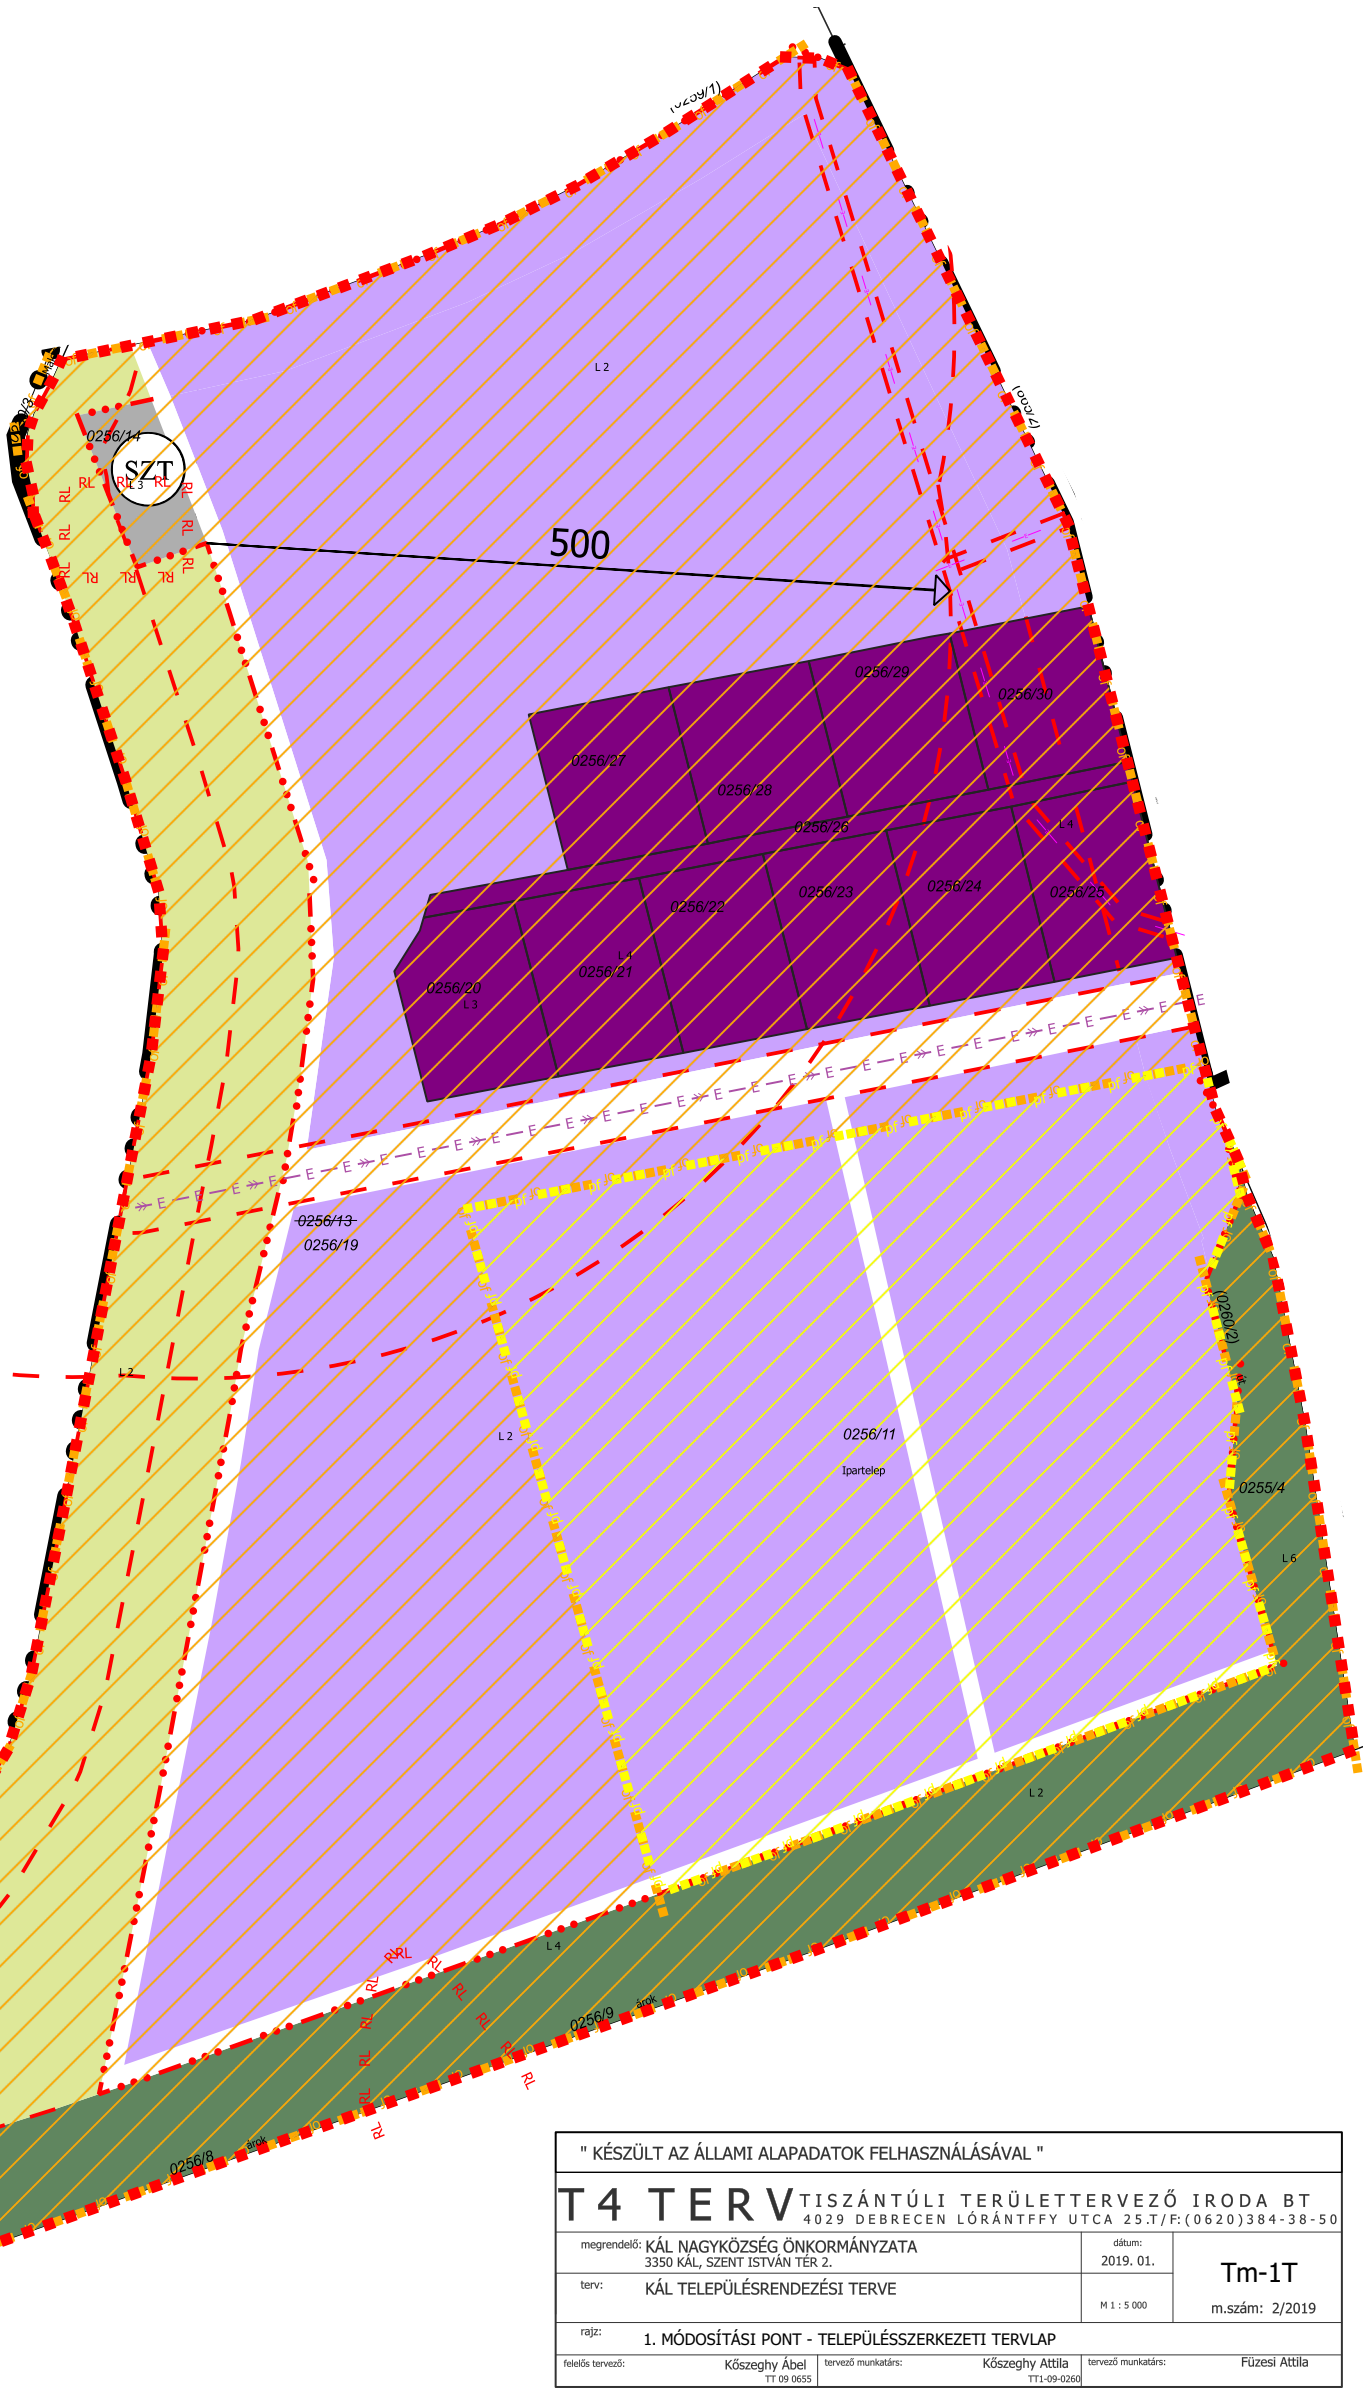

" KÉSZÜLT AZ ÁLLAMI ALAPADATOK FELHASZNÁLÁSÁVAL "			
T4 T E R V T I S Z Á N T Ú L I T E R Ü L E T T E R V E Z Ő I R O D A B T 4029 DEBRECEN LÓRÁNTFFY UTCA 25.T/F:(0620)384-38-50			
megrendelő: KÁL NAGYKÖZSÉG ÖNKORMÁNYZATA 3350 KÁL, SZENT ISTVÁN TER 2.		dátum: 2019. 01.	Tm-1T m.szám: 2/2019
terv: KÁL TELEPÜLÉSRENDEZÉSI TERVE		M 1 : 5 000	
rajz: 1. MÓDOSÍTÁSI PONT - TELEPÜLÉSSZERKEZETI TERVLAP			
felelős tervező: Kőszeghy Ábel TT 09 0655	tervező munkatárs: Kőszeghy Attila TT1-09-0260	tervező munkatárs: Füzesi Attila	