

TERVEZÉSI TERÜLET HATÁRA

TERÜLETFELHASZNÁLÁS




EGYÉB IPARI GAZDASÁGI TERÜLET (Ge)




KÜLÖNLEGES MEZŐGAZDASÁGI TANYÁS TERÜLET (Kmt)




VÉDELMI ERDŐTERÜLET (Ev)

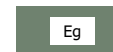

GAZDASÁGI ERDŐTERÜLET (Eg)

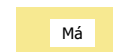

ÁLTALÁNOS MEZŐGAZDASÁGI TERÜLET (Má)

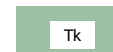


TERMÉSZETKÖZELI TERÜLET (Tk)

TERVEZETT TERÜLETFELHASZNÁLÁSI VÁLTOZÁS



VÁLTOZÁS

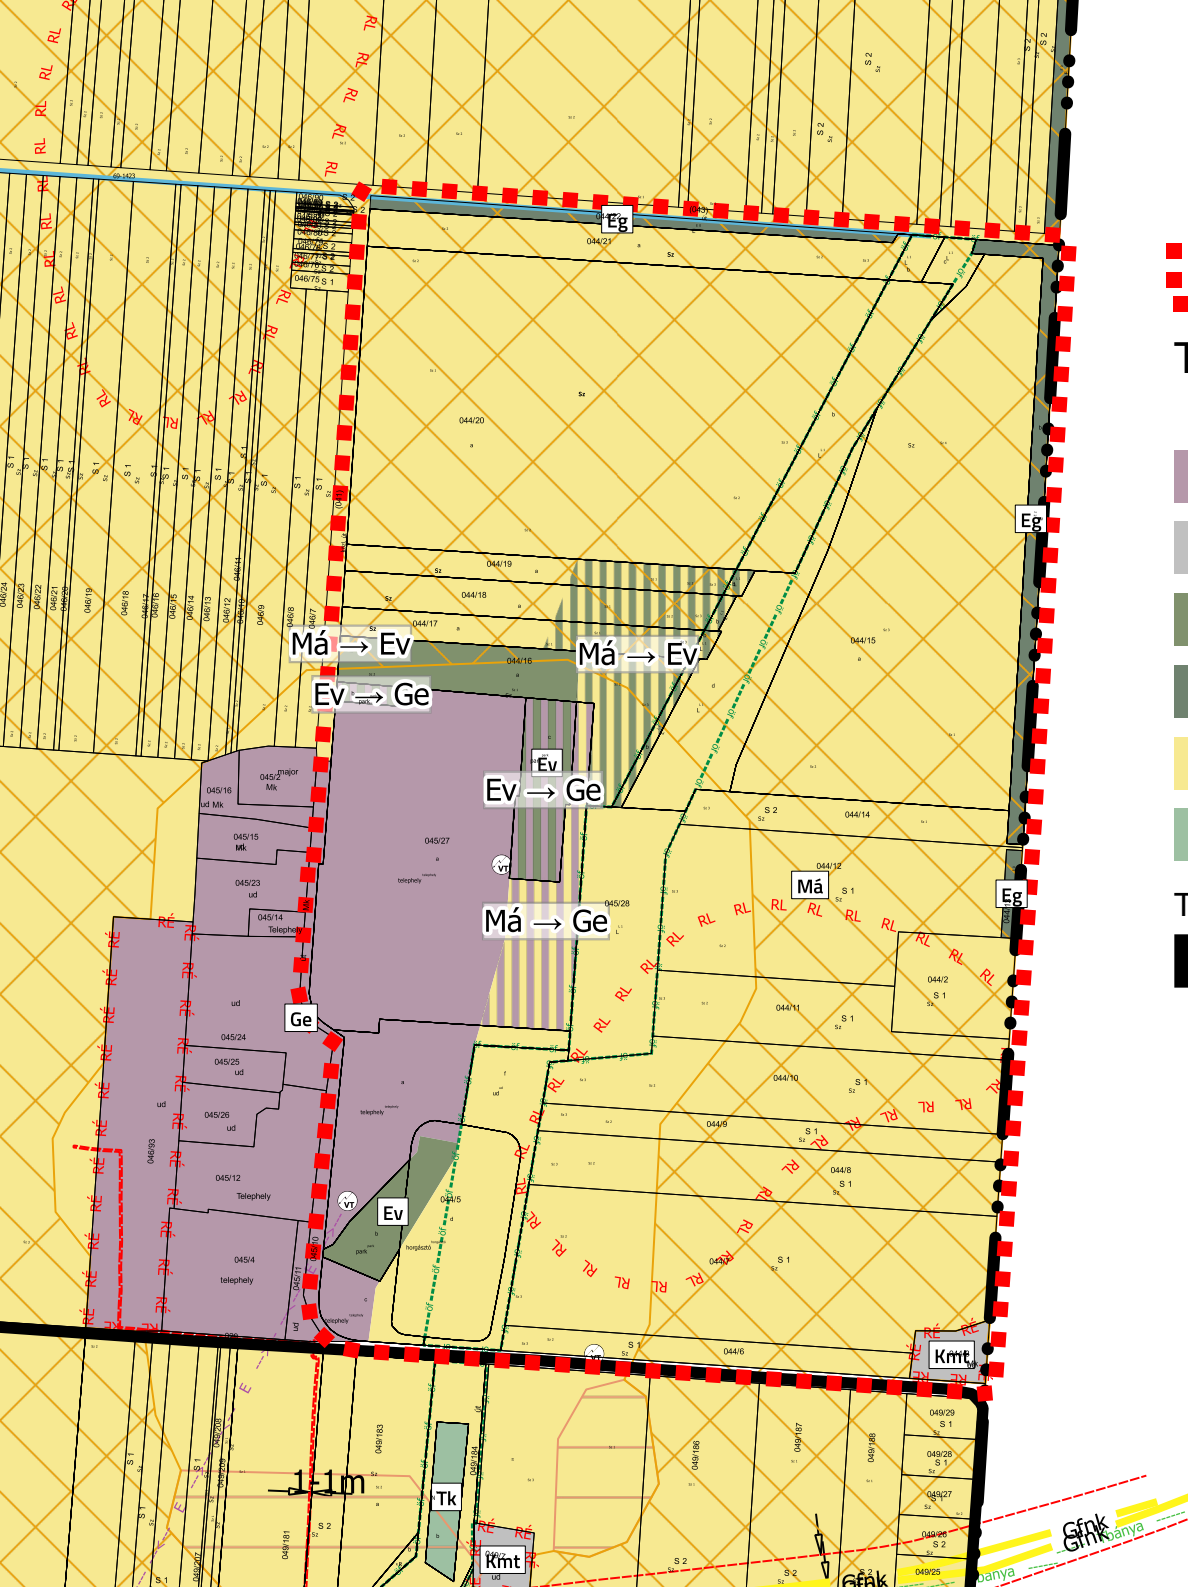

" KÉSZÜLT AZ ÁLLAMI ALAPADATOK FELHASZNÁLÁSÁVAL "

KÖSZEGHYART BT.

1117 BUDAPEST FEHÉRVÁRI ÚT 31.3.EM. 24. TEL.:(0620)384-38-50

megrendelő: EBES KÖZSÉGI ÖNKORMÁNYZAT
4211 EBES, SZÉCHENY TÉR 1.

dátum:
2019. 04.

A-01

m.szám: 12/2019

terv: EBES KÖZSÉG TELEPÜLÉSRENDEZÉSI TERVE

rajz: VÁLTOZÓ TERÜLETEK TERVLAPJA

felelős tervező:

Köszeghy Attila
TT1-09-0260

tervező munkatárs:

Füzesi Attila