



Jeruzsálem utca – meglévő állapot

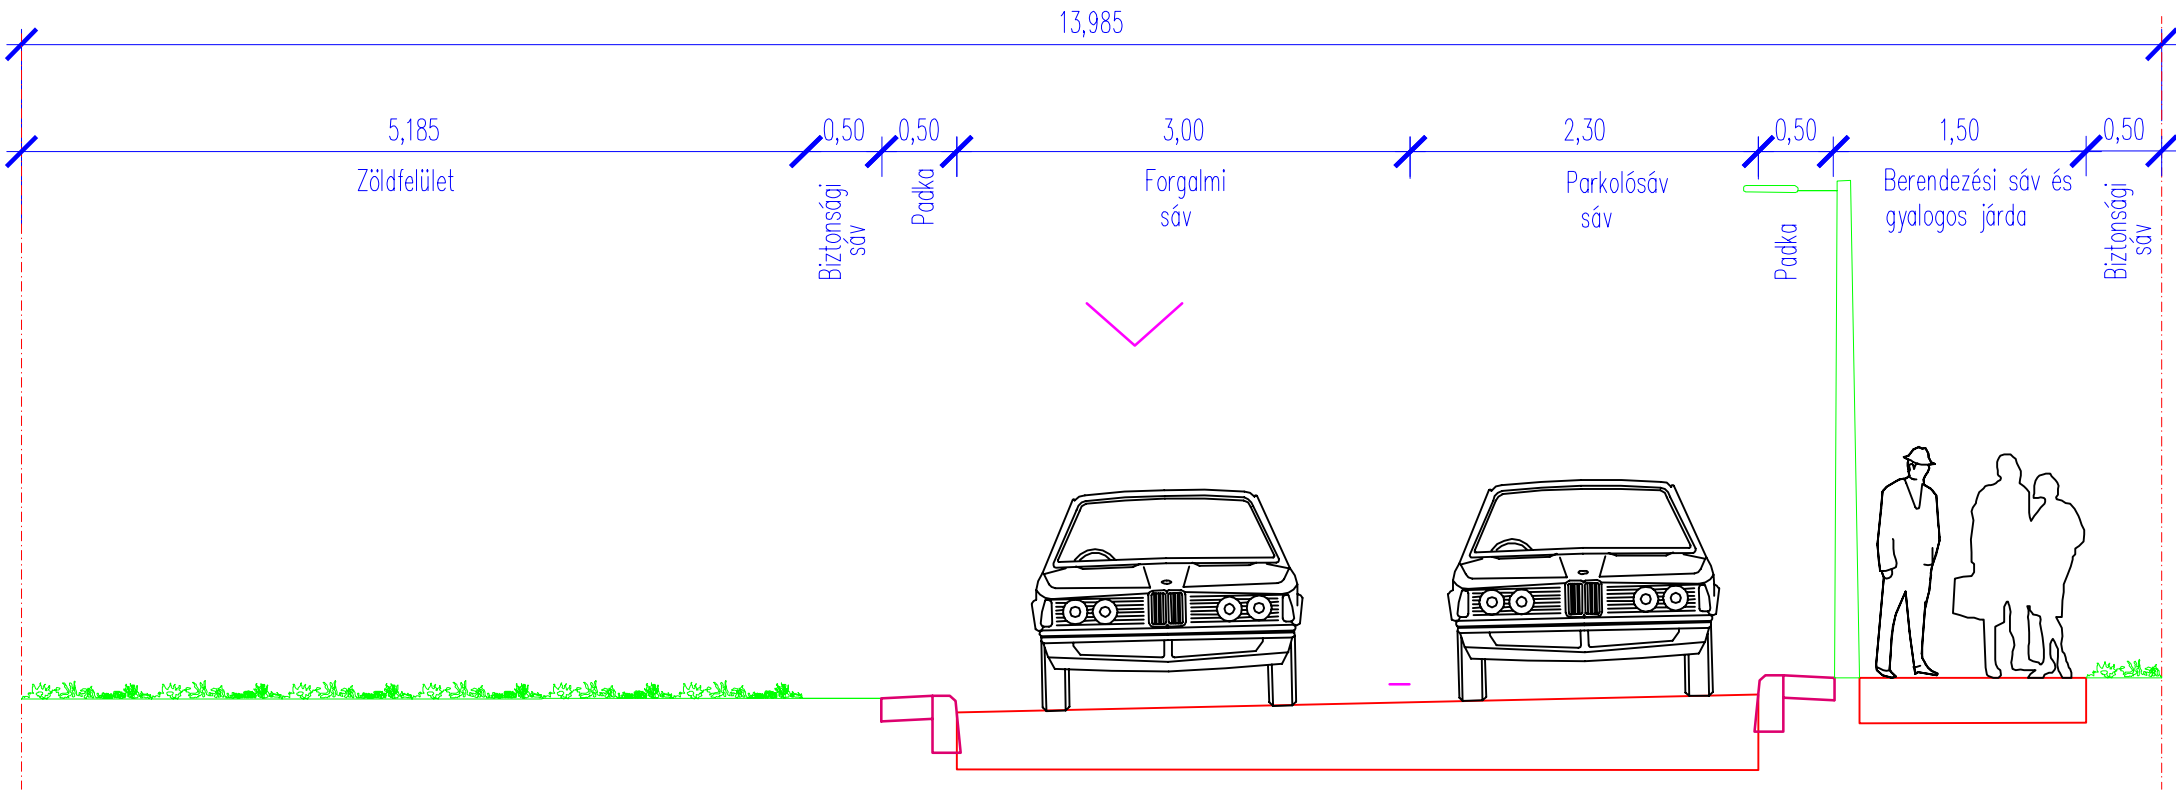

9,33 m széles keresztmetszet
Lakossági utca, B VI. d. D
Egyirányú utca kialakításban

Jeruzsálem utca – tervezett állapot

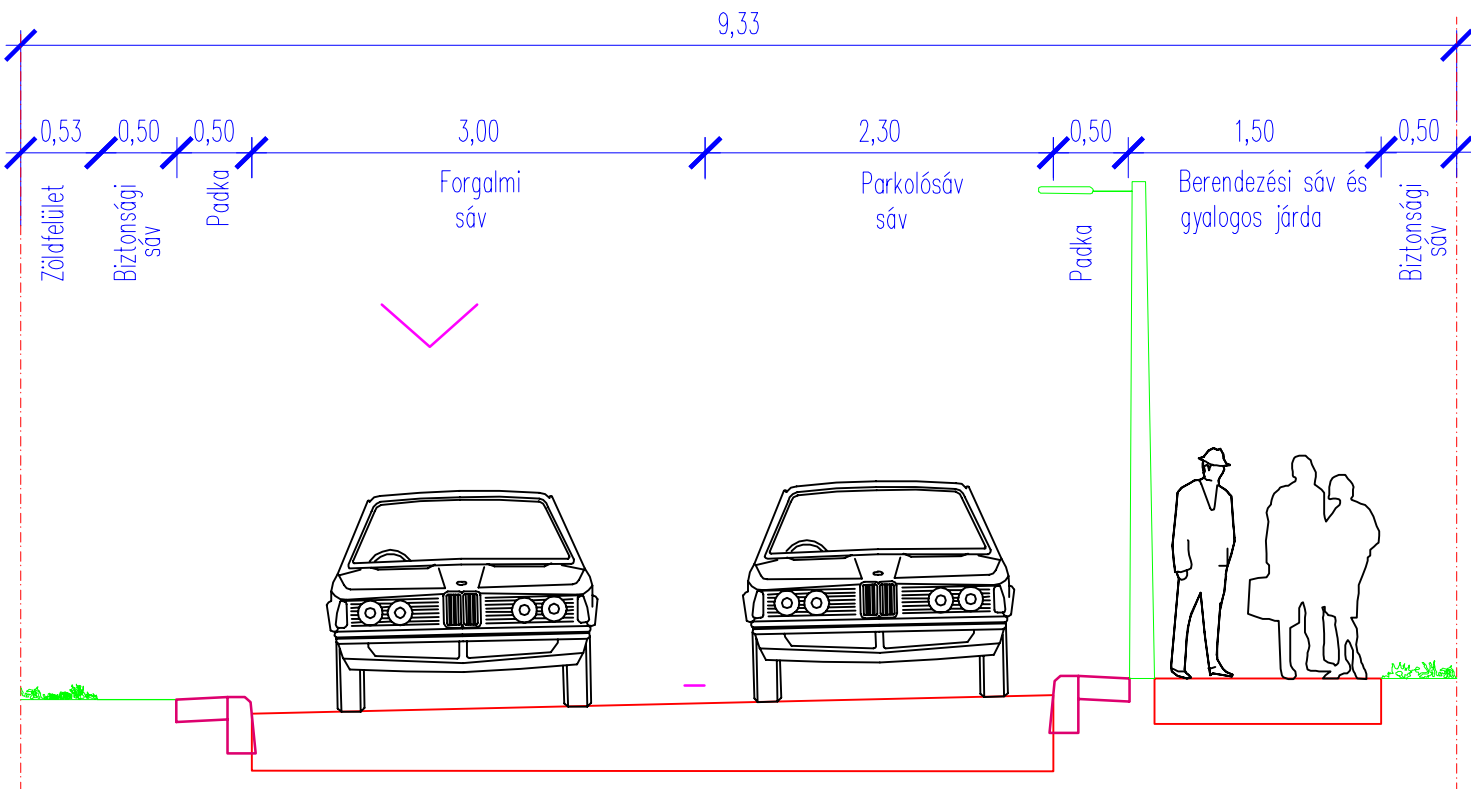

T 4 T E R V TISZÁNTÚLI TERÜLETERVEZŐ IRODA BT			
4029 DEBRECEN LÓRÁNTFFY UTCA 25. TEL.:06-20/384-38-50			
megrendelő: GYÖNGYÖS VÁROS ÖNKORMÁNYZATA 3200, Gyöngyös, Fő tér 13.		dátum: 2019. 02.	T-Kö-1
terv: GYÖNGYÖS TELEPÜLÉSRENDEZÉSI TERVE		lépték: M = 1 : 50	
rajz: KÖZLEKEDÉSI ALÁTÁMASZTÓ JAVASLAT - MINTAKERESZTSZELVÉNYEK			
üzgyvezető településtervező:	Kőszeghy Ábel TT-09-0655	közlekedés szakági tervező:	Vasas Károly TKö-09-0285
			m.szám: 9/2019