


Tervezési terület határa



Kereskedelmi, szolgáltató gazdasági terület

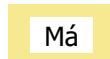

Általános mezőgazdasági terület



Közüti közlekedési terület



Korlátozással, védelemmel érintett területek



Belterület határa - tervezett



Védőtávolság



Megszüntető jel



Natura 2000 Különleges madárvédelmi terület



Országos Ökológiai Hálózat - Pufferterület övezete



Földrészlet határa

Területfelhasználás


Egyéb elemek




Ipari gazdasági terület



Országos főút

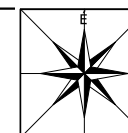

BESENYŐTELEK KÖZSÉG
TELEPÜLÉSRENDEZÉSI ESZKÖZEINEK
MÓDOSÍTÁSA - 2020
TELEPÜLÉSSZERKEZETI TERVLAP

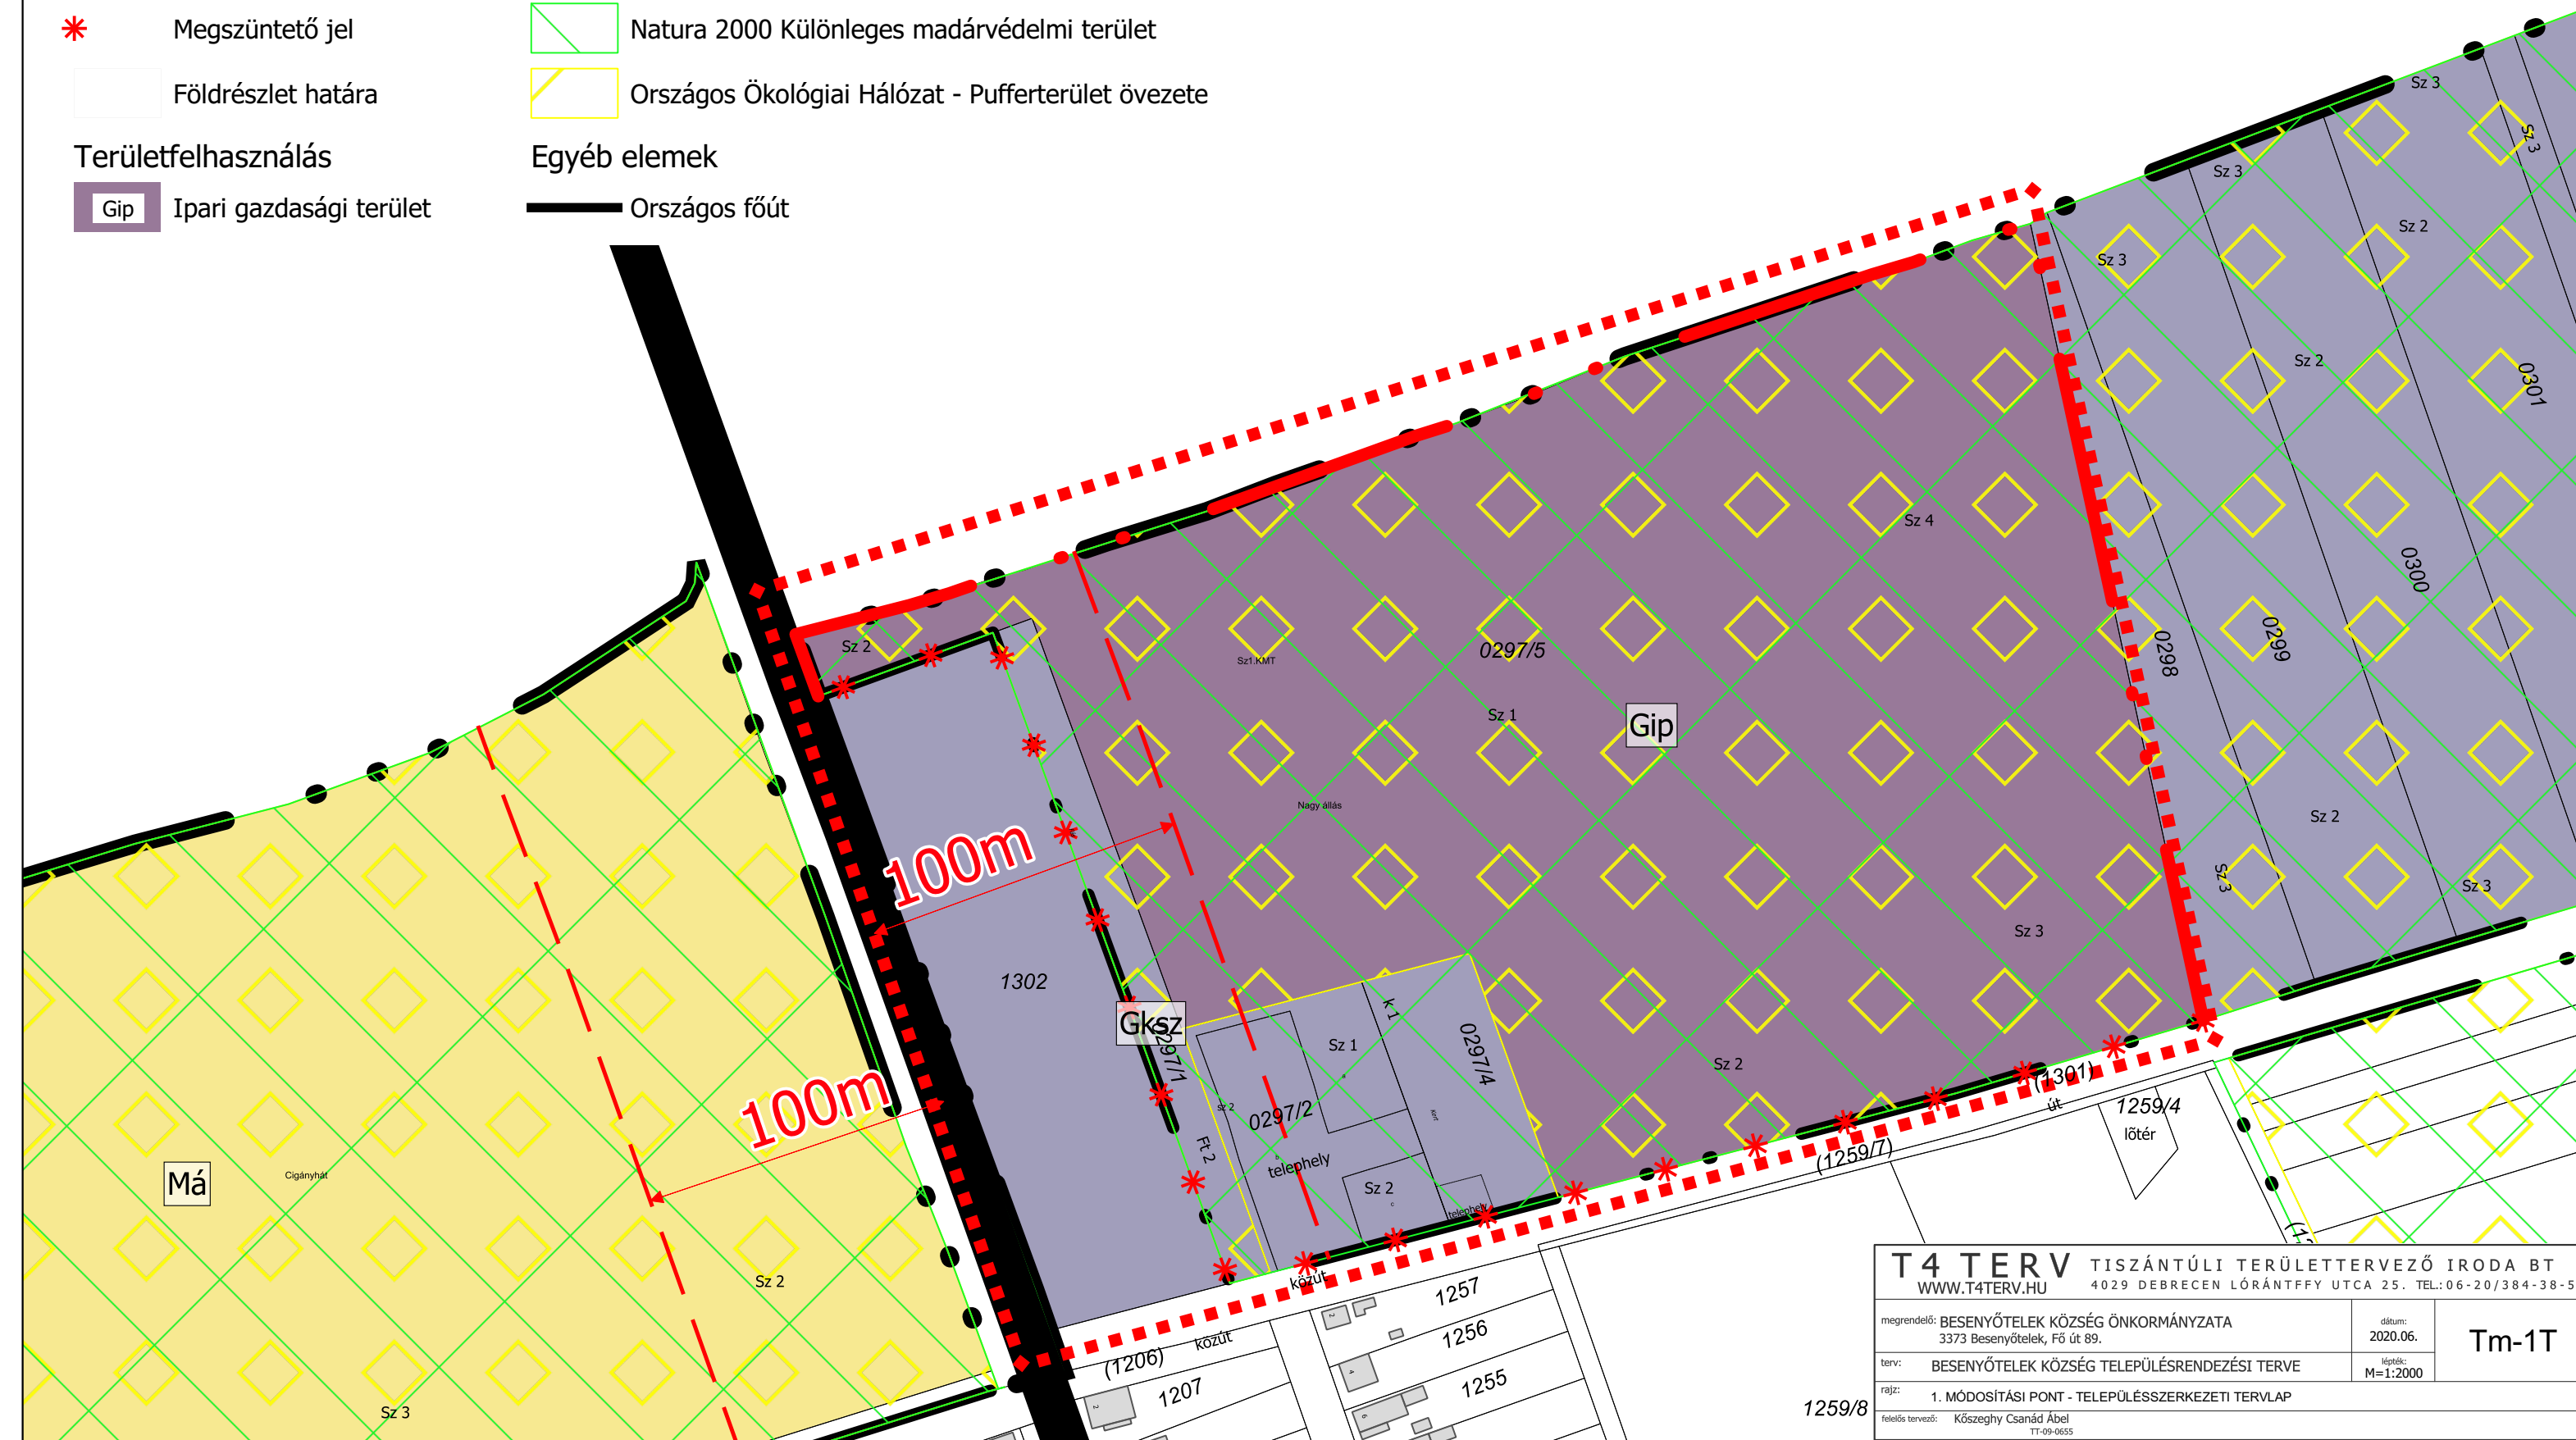

<div>T4 TERV</div> <div>WWW.T4TERV.HU</div>			<div>TISZÁNTÚLI TERÜLETERVEZŐ IRODA BT</div> <div>4029 DEBRECEN LÓRÁNTFFY UTCA 25. TEL.:06-20/384-38-50</div>	
megrendelő: BESENYŐTELEK KÖZSÉG ÖNKORMÁNYZATA 3373 Besenőtelek, Fő út 89.		dátum: 2020.06.	Tm-1T	
terv: BESENYŐTELEK KÖZSÉG TELEPÜLÉSRENDEZÉSI TERVE		lépték: M=1:2000		
rajz: 1. MÓDOSÍTÁSI PONT - TELEPÜLÉSSZERKEZETI TERVLAP				
felelős tervező: Kőszeghy Csanád Ábel TT-09-0655				