
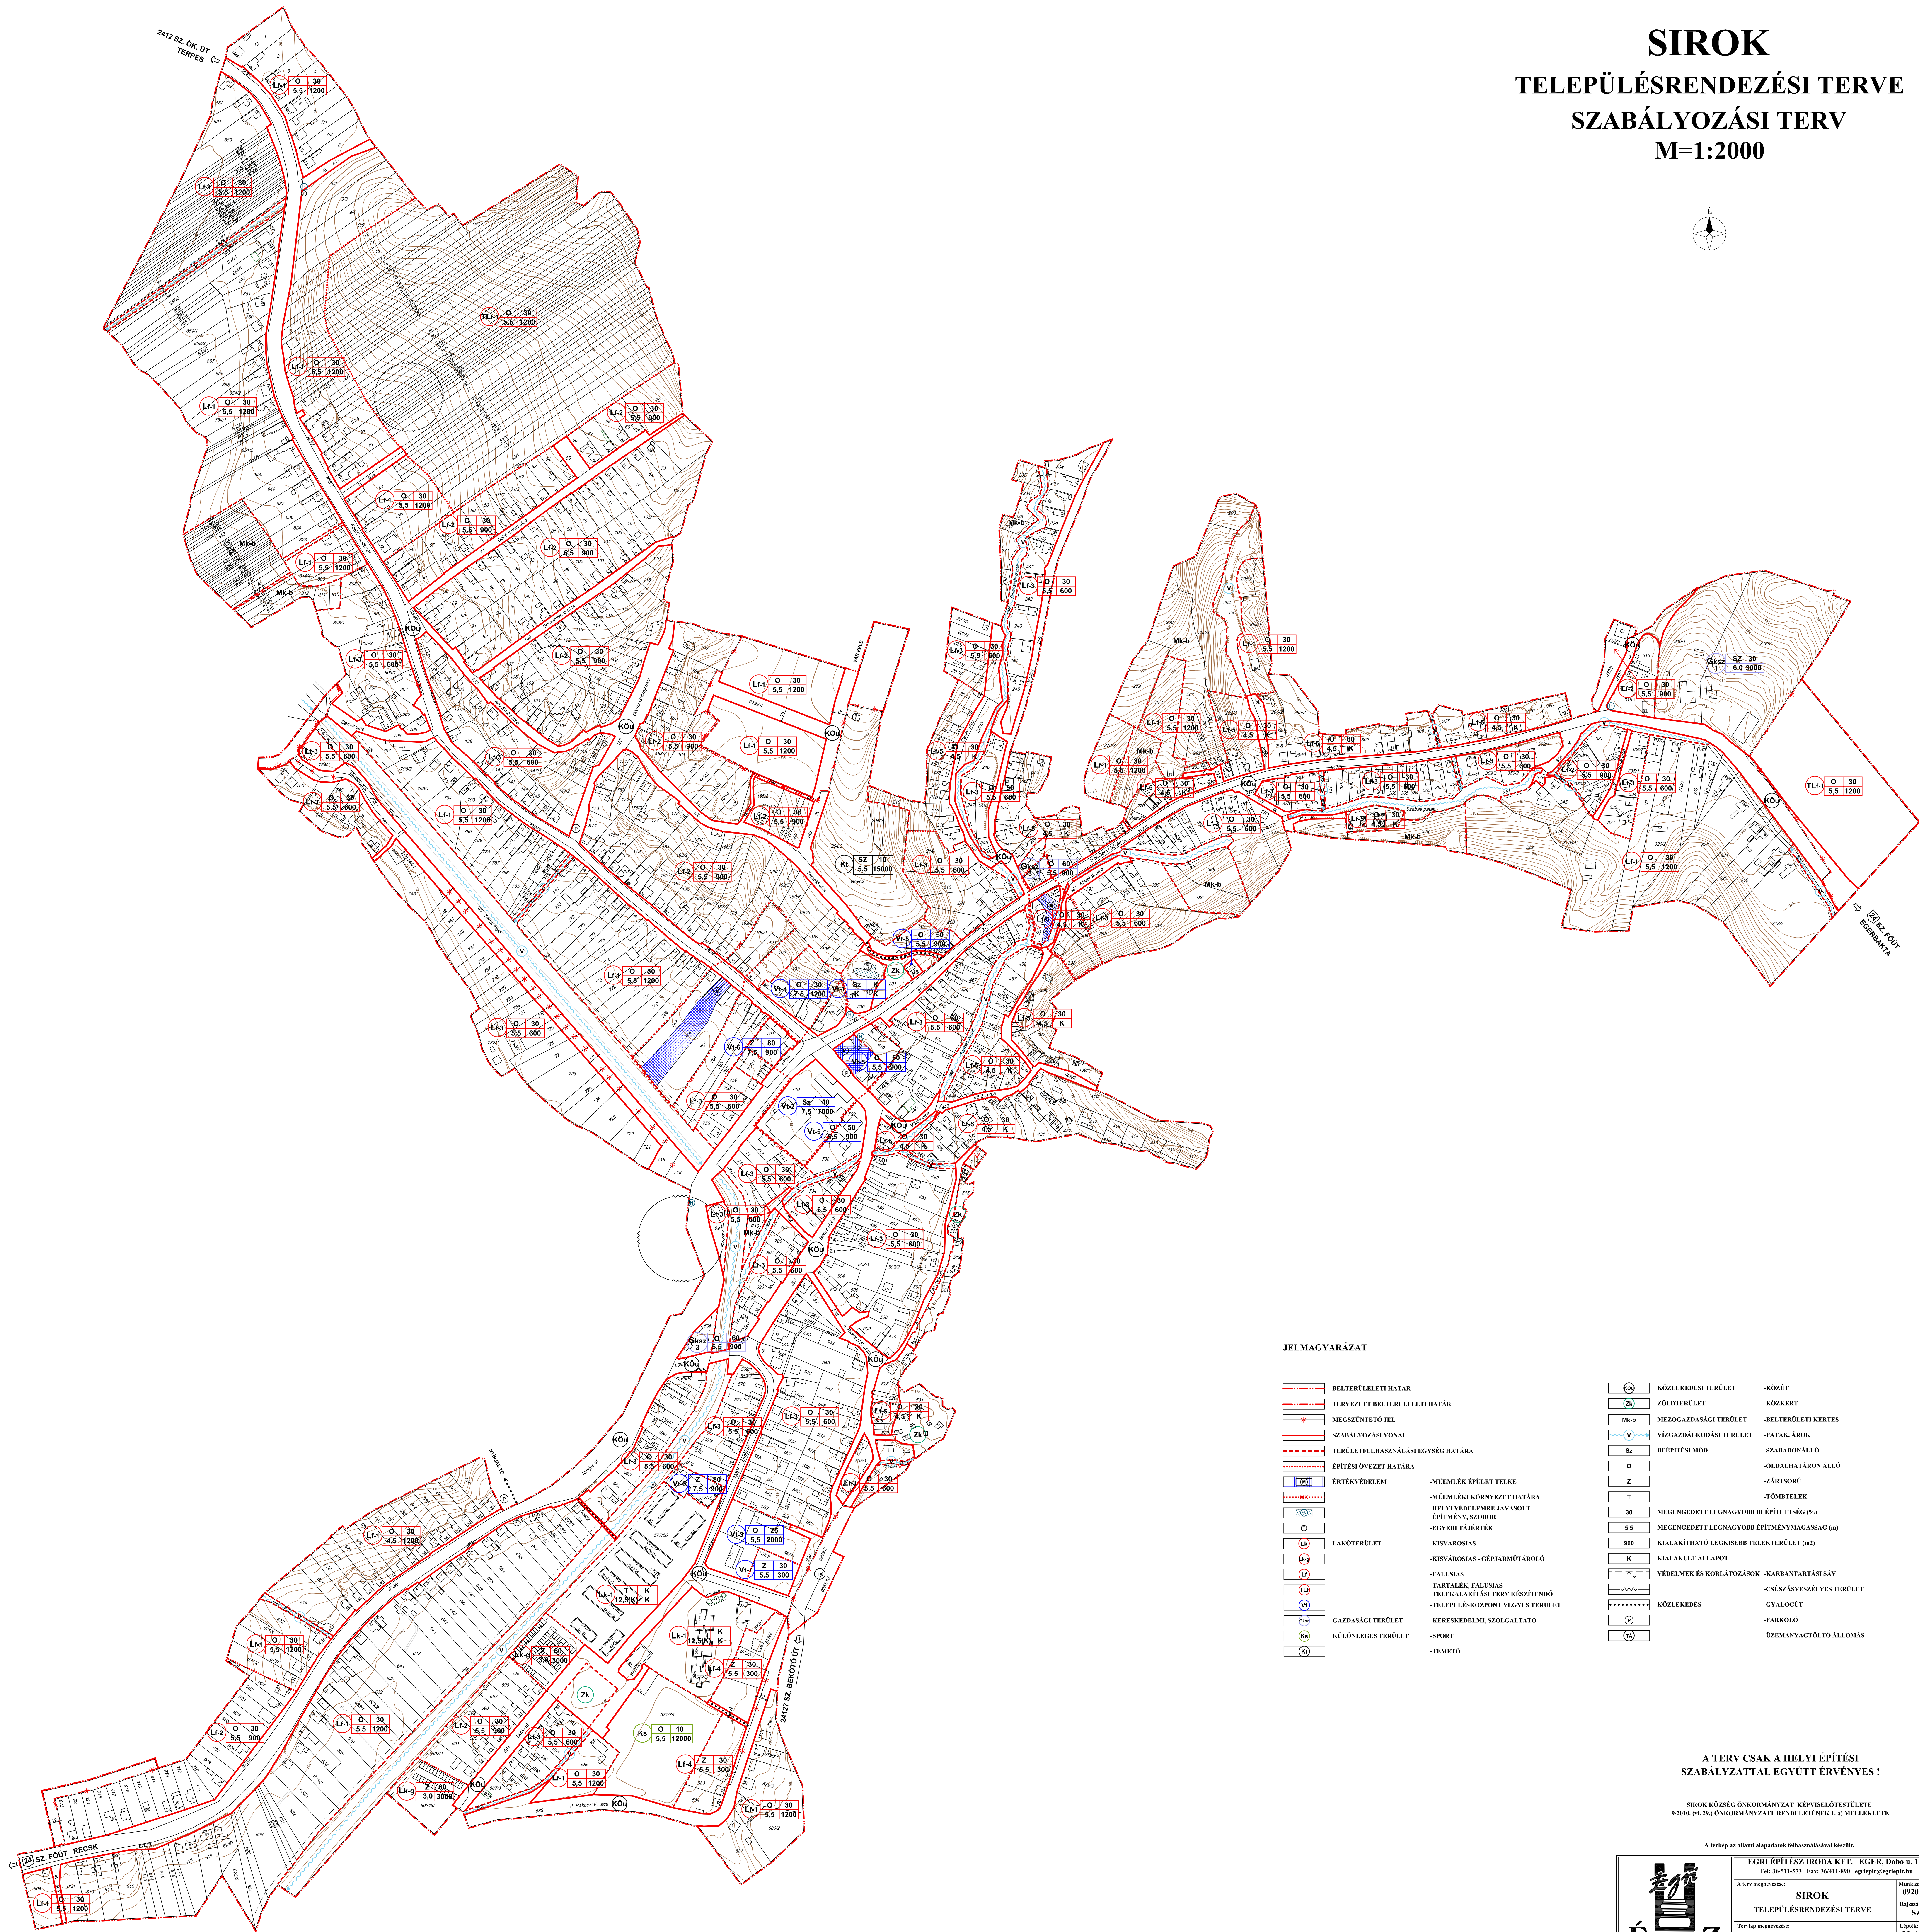


SIROK
TELEPÜLÉSRENDEZÉSI TERVE
SZABÁLYOZÁSI TERV
M=1:2000

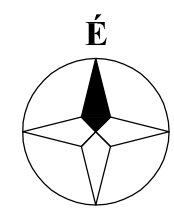

JELMAGYARÁZAT

	BELTÉRÜLETI HATÁR		KÖZLEKÉSI TERÜLET		KÖZÚT
	TERVEZETT BELTÉRÜLETI HATÁR		ZÖLDTERÜLET		KÖZKERT
	MEGSZÜNTETŐ JEL		MEZŐGAZDASÁGI TERÜLET		BELTÉRÜLETI KERTES
	SZABÁLYOZÁSI VONAL		VIZGAZDALKODÁSI TERÜLET		PATAK, ÁROK
	TERÜLETFELHASZNÁLÁSI EGYSÉG HATÁRA		Sz		SZABADANÁLLÓ
	ÉPÍTÉSI ÖVEZET HATÁRA		O		OLDALHATÁRON ÁLLÓ
	ÉRTÉKVÉDELME		Z		ZÁRTSORÚ
	MŰEMLEK ÉPÜLET TELKE		T		TÖMBTELEK
	MŰEMLEKI KÖRNYEZET HATÁRA		30		MEGENGEDETT LEGNAGYOBB BEÉPÍTETTSÉG (%)
	MŰLYI VÉDELMERE JAVASOLT		5,5		MEGENGEDETT LEGNAGYOBB ÉPÍTMÉNYMAGASSÁG (m)
	ÉPÍTMÉNY SZABOR		900		KIALAKÍTHATÓ LEGKISEBB TELEKTERÜLET (m2)
	EGYEDI TÁJÉRTÉK		K		KIALAKULT ÁLLAPOT
	KISVÁROSÍAS				VEDELMEK ÉS KORLATOZÁSOK - KARBANTARTÁSI SÁV
	KISVÁROSÍAS - GÉPIÁRMŰTÁROLÓ				CUSZASVESZÉLYES TERÜLET
	FALUSIAS				GVALOGÚT
	TARTALÉK, FALUSIAS				PARKOLÓ
	TELEKALKATÁSI TÍPUS KÉSZÍTENDŐ				ÜZEMANYAGTÖLTŐ ÁLLOMÁS
	TELEPÜLKÖZPONT VEGYES TERÜLET				
	KERESKEDELMI, SZOLGÁLTATÓ				
	SPORT				
	TEMETŐ				

A TERV CSAK A HELYI ÉPÍTÉSI
SZABÁLYZATTAL EGYÜTT ÉRVÉNYES !

SIROK KÖZSÉG ÖNKORMÁNYZAT KÉPVISELŐTESTÜLETE
9/2010. (VI. 29.) ÖNKORMÁNYZATI RENDELETÉNEK 1. a) MELLÉKLETE

A terv az állami alapadatok felhasználásával készült.

		EGRI ÉPÍTÉSZ IRODA KFT. EGER, Dobó u. 18. Tel: 36-511-573 Fax: 36-411-890 egrigepi@egrigepi.hu	
A terv megnevezése:		SIROK TELEPÜLÉSRENDEZÉSI TERVE	
Tervező megnevezése:		SZABÁLYOZÁSI TERV	
Tervező neve:		FOLB KÁROLY	
Tervező címe:		BÉREZ BÓLYA EDT	
Tervező telefona:		2010. 07.	