


SIROK  
TELEPÜLÉSRENDEZÉSI TERVE  
SZABÁLYOZÁSI TERV - LISZKÓ  
M=1:2000

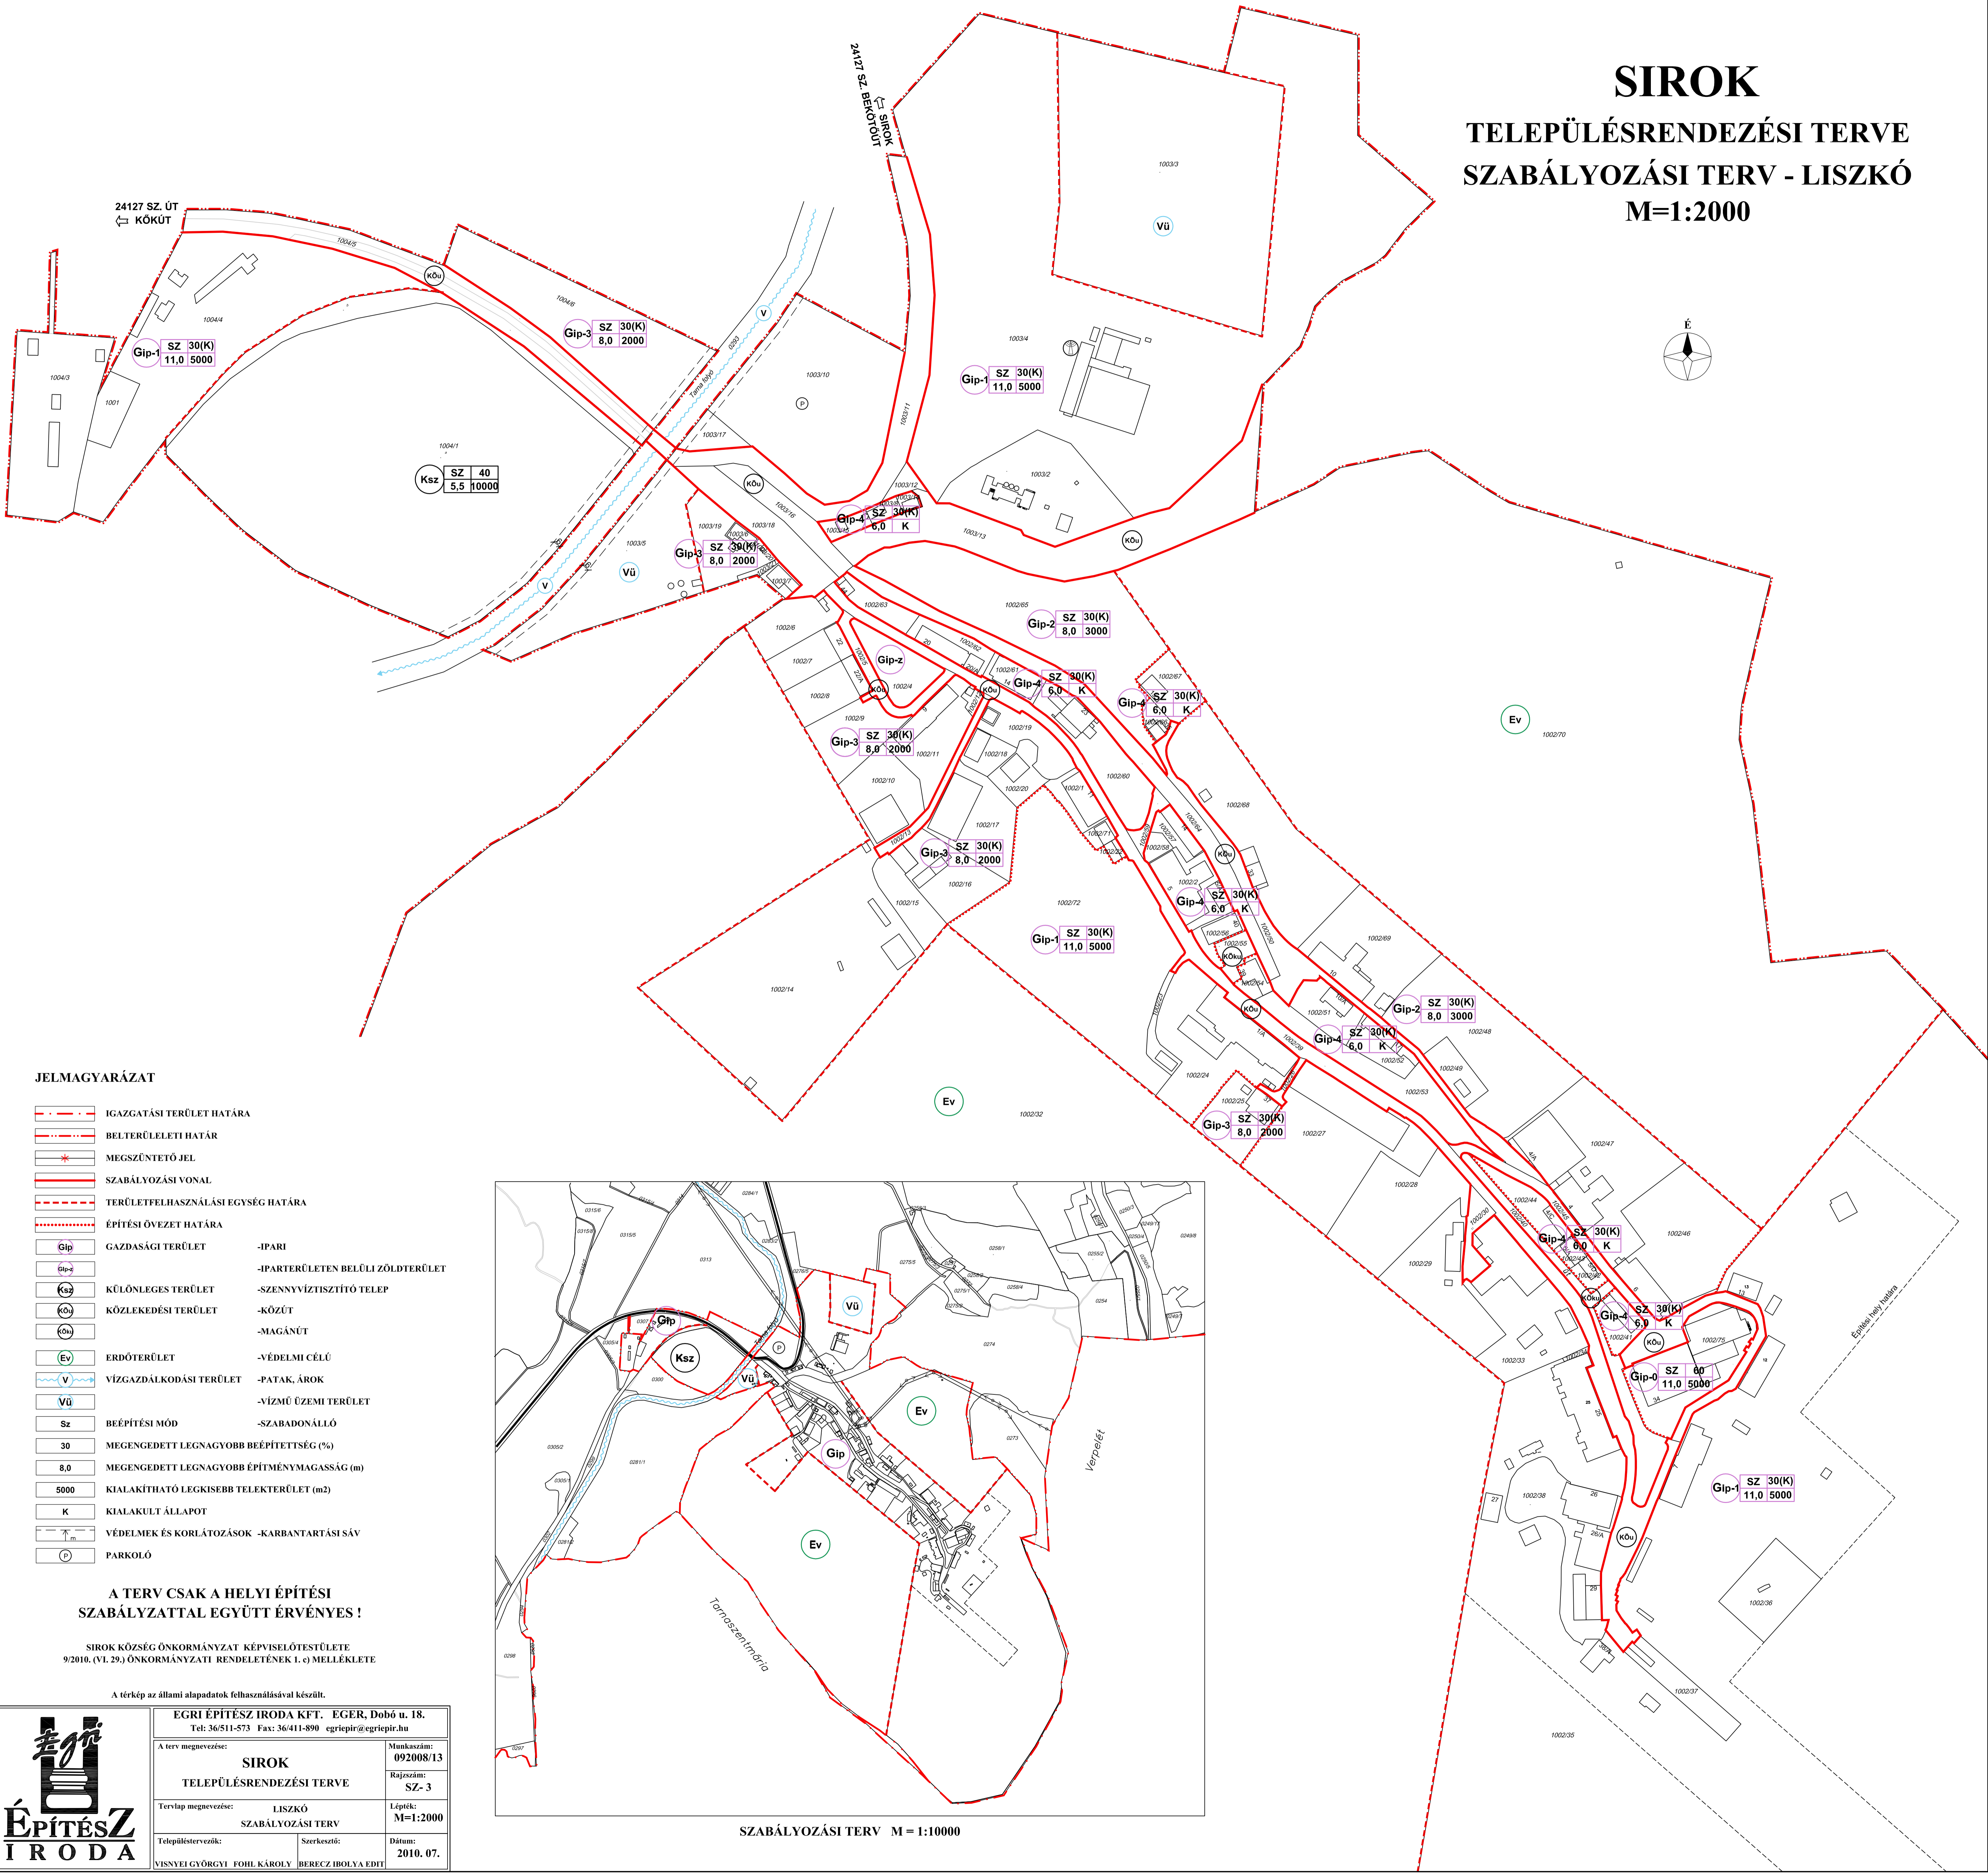

JELMAGYARÁZAT

- IGAZGATÁSI TERÜLET HATÁRA
- BELTERÜLELETI HATÁR
- MEGSZÜNTETŐ JEL
- SZABÁLYOZÁSI VONAL
- TERÜLETFELHASZNÁLÁSI EGYSÉG HATÁRA
- ÉPÍTÉSI ÖVEZET HATÁRA
- Gip-1 GAZDASÁGI TERÜLET -IPARI
- Gip-2 GAZDASÁGI TERÜLET -IPARTERÜLETEN BELÜLI ZÖLDTERÜLET
- Ksz KÜLÖNLEGES TERÜLET -SZENNYVÍZTISZTÍTÓ TELEP
- KÖu KÖZLEKEDÉSI TERÜLET -KÖZÚT
- KÖu KÖZLEKEDÉSI TERÜLET -MAGÁNÚT
- Ev ERDŐTERÜLET -VÉDELMI CÉLÚ
- V VÍZGAZDÁLKODÁSI TERÜLET -PATAK, ÁROK
- Vü VÍZMŰ ÜZEMI TERÜLET
- Sz BEÉPÍTÉSI MÓD -SZABADONÁLLÓ
- 30 MEGENGEDETT LEGNAGYOBB BEÉPÍTETTSÉG (%)
- 8,0 MEGENGEDETT LEGNAGYOBB ÉPÍTMÉNYMAGASSÁG (m)
- 5000 KIALAKÍTHATÓ LEGKISEBB TELEKTERÜLET (m2)
- K KIALAKULT ÁLLAPOT
- VÉDELMEK ÉS KORLÁTOZÁSOK -KARBANTARTÁSI SÁV
- P PARKOLÓ

A TERV CSAK A HELYI ÉPÍTÉSI  
SZABÁLYZATTAL EGYÜTT ÉRVÉNYES !

SIROK KÖZSÉG ÖNKORMÁNYZAT KÉPVISELŐTESTÜLETE  
9/2010. (VI. 29.) ÖNKORMÁNYZATI RENDELETÉNEK 1. § MELLÉKLETE

A térkép az állami alapadatok felhasználásával készült.

EGRI ÉPÍTÉSZ IRODA KFT. EGER, Dobó u. 18.  
Tel: 36/511-573 Fax: 36/411-890 egriepir@egriepir.hu

A terv megnevezése:		Munkaszám:
SIROK		092008/13
TELEPÜLÉSRENDEZÉSI TERVE		Rajzszám:
		SZ- 3
Tervlap megnevezése:		Lépték:
LISZKÓ		M=1:2000
SZABÁLYOZÁSI TERV		Dátum:
Településtervezők:		2010. 07.
VISNYEI GYÖRGYI	FOHL KÁROLY	BERECZ IBOLYA EDIT



SZABÁLYOZÁSI TERV M = 1:10000