
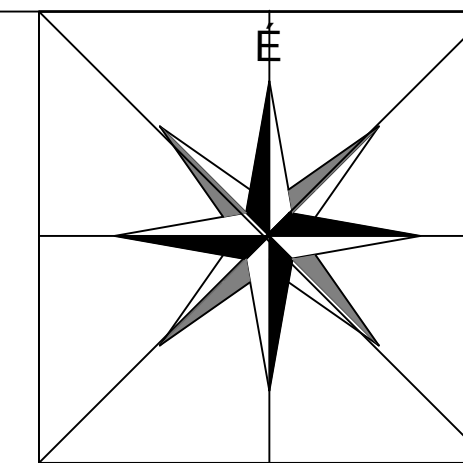
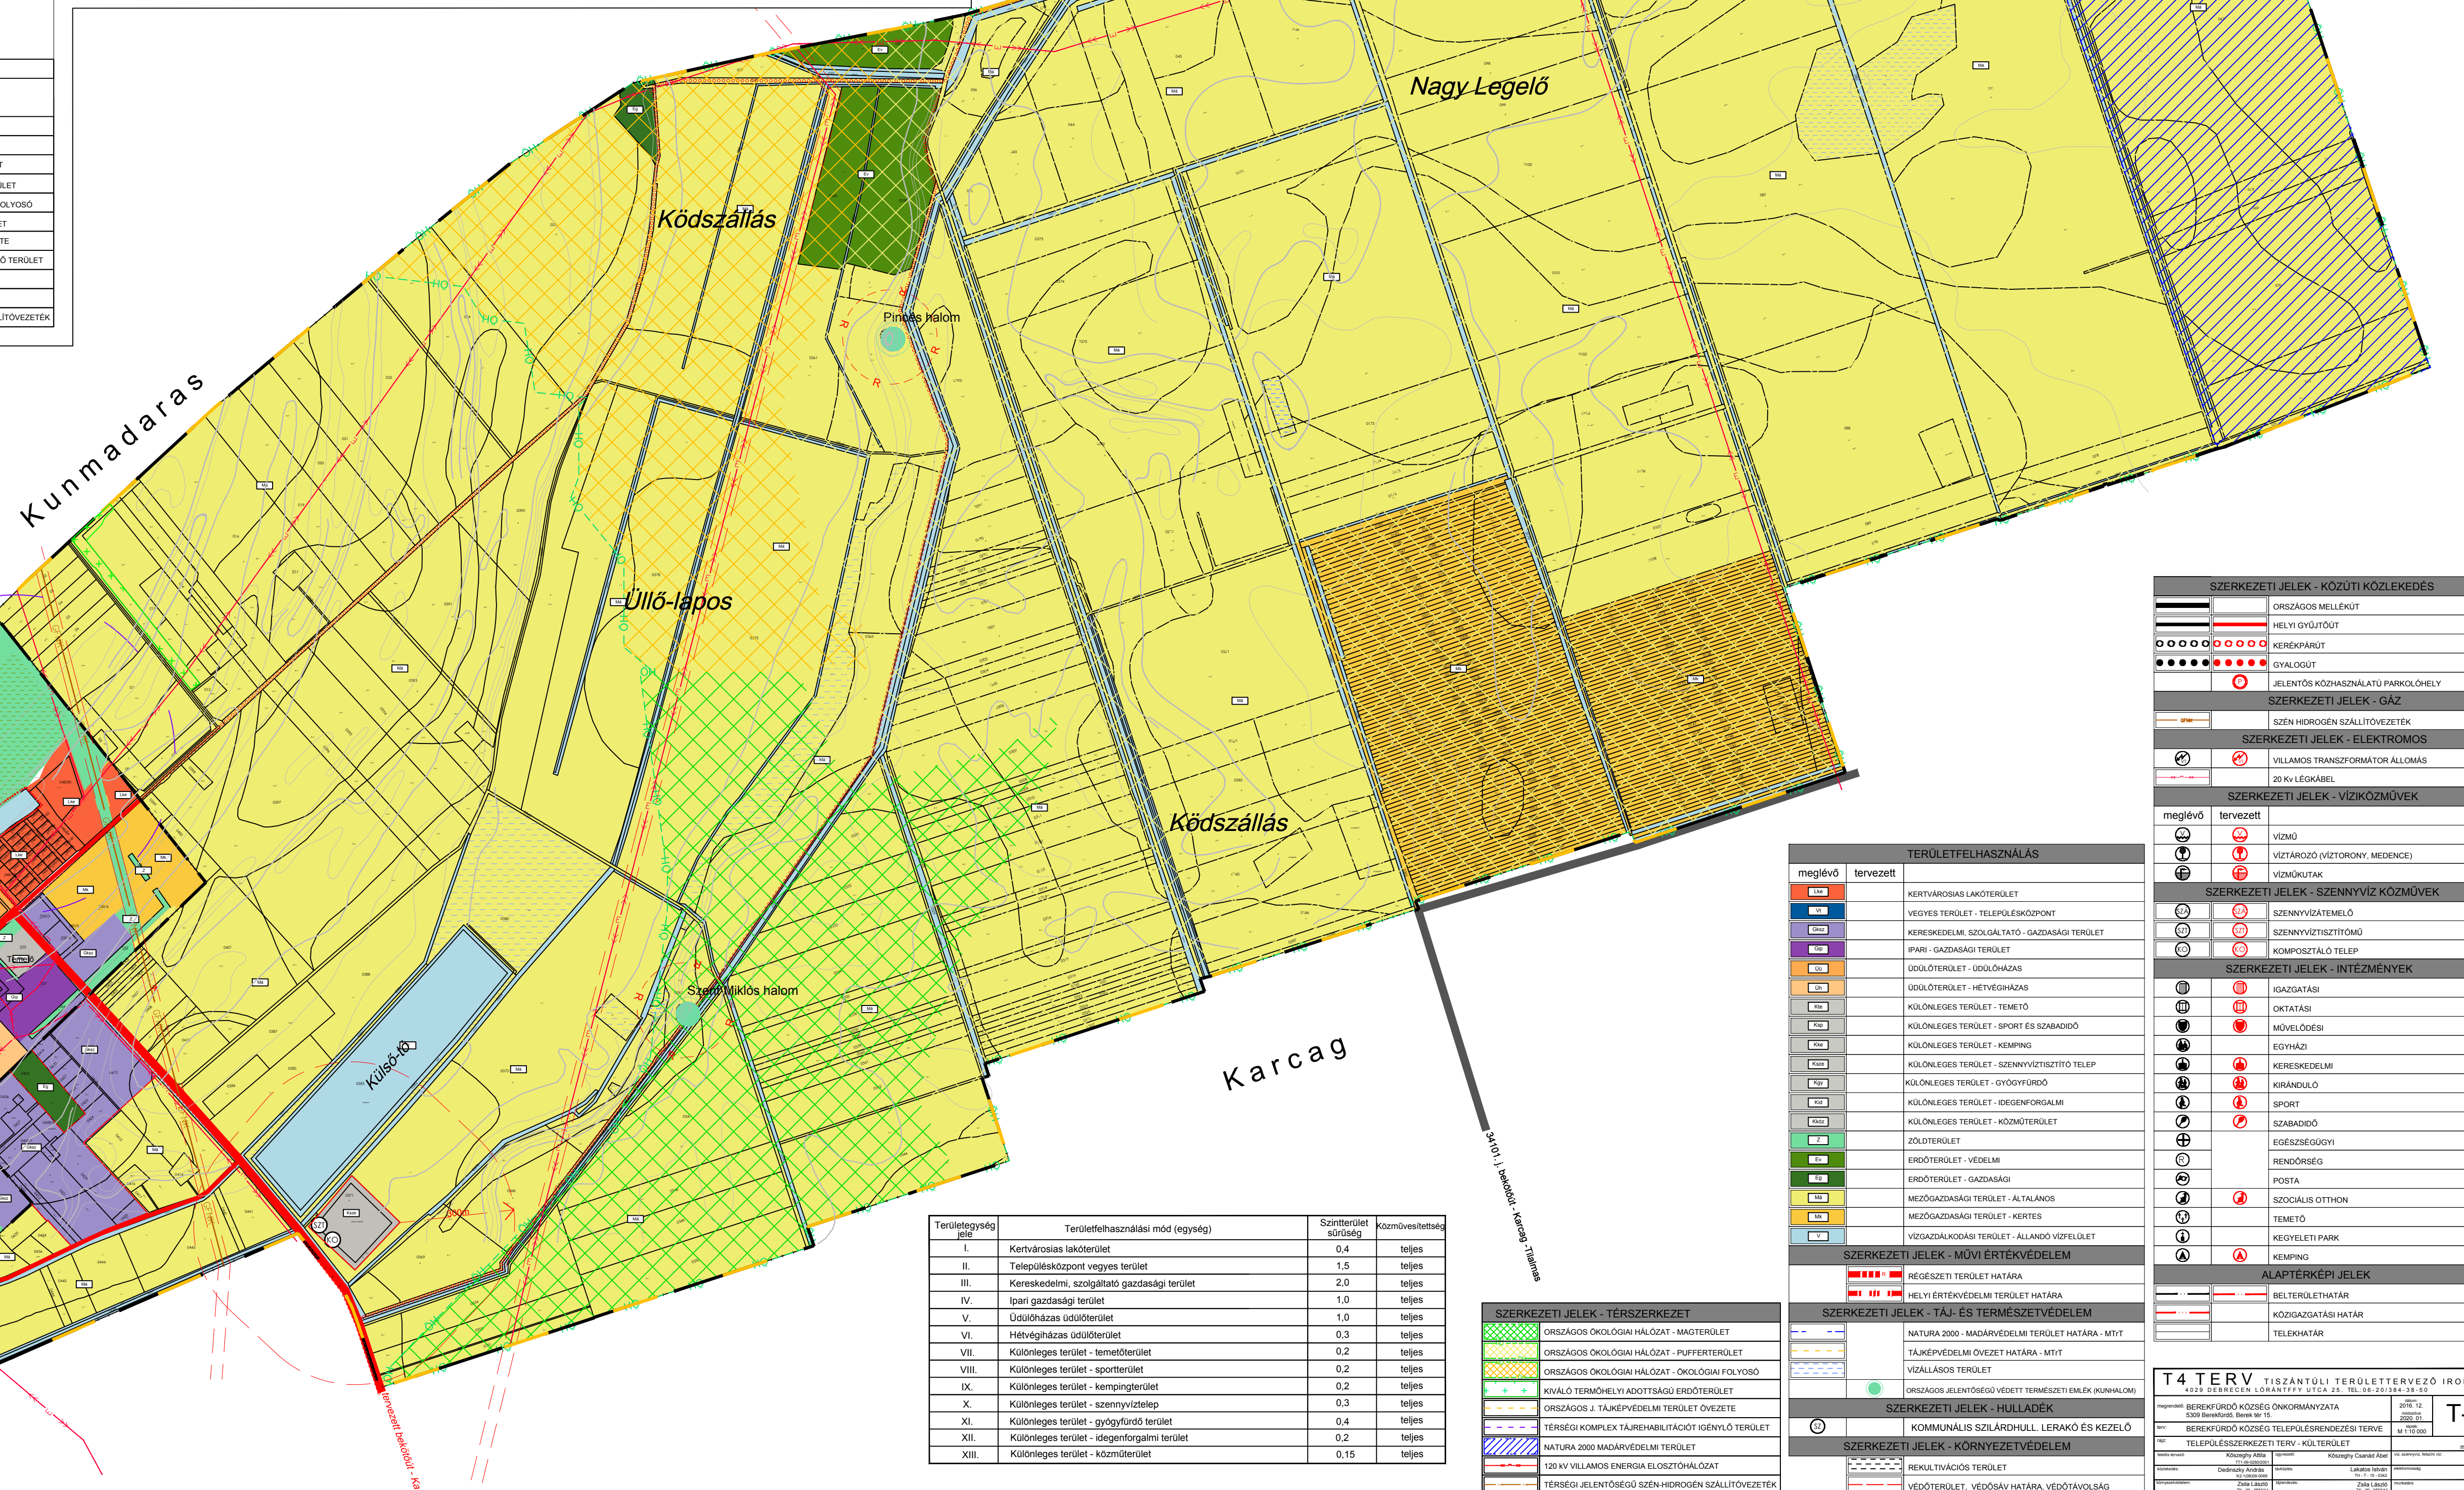


M 1:40 000

BEÉPÍTÉSRE SZÁNT TERÜLET

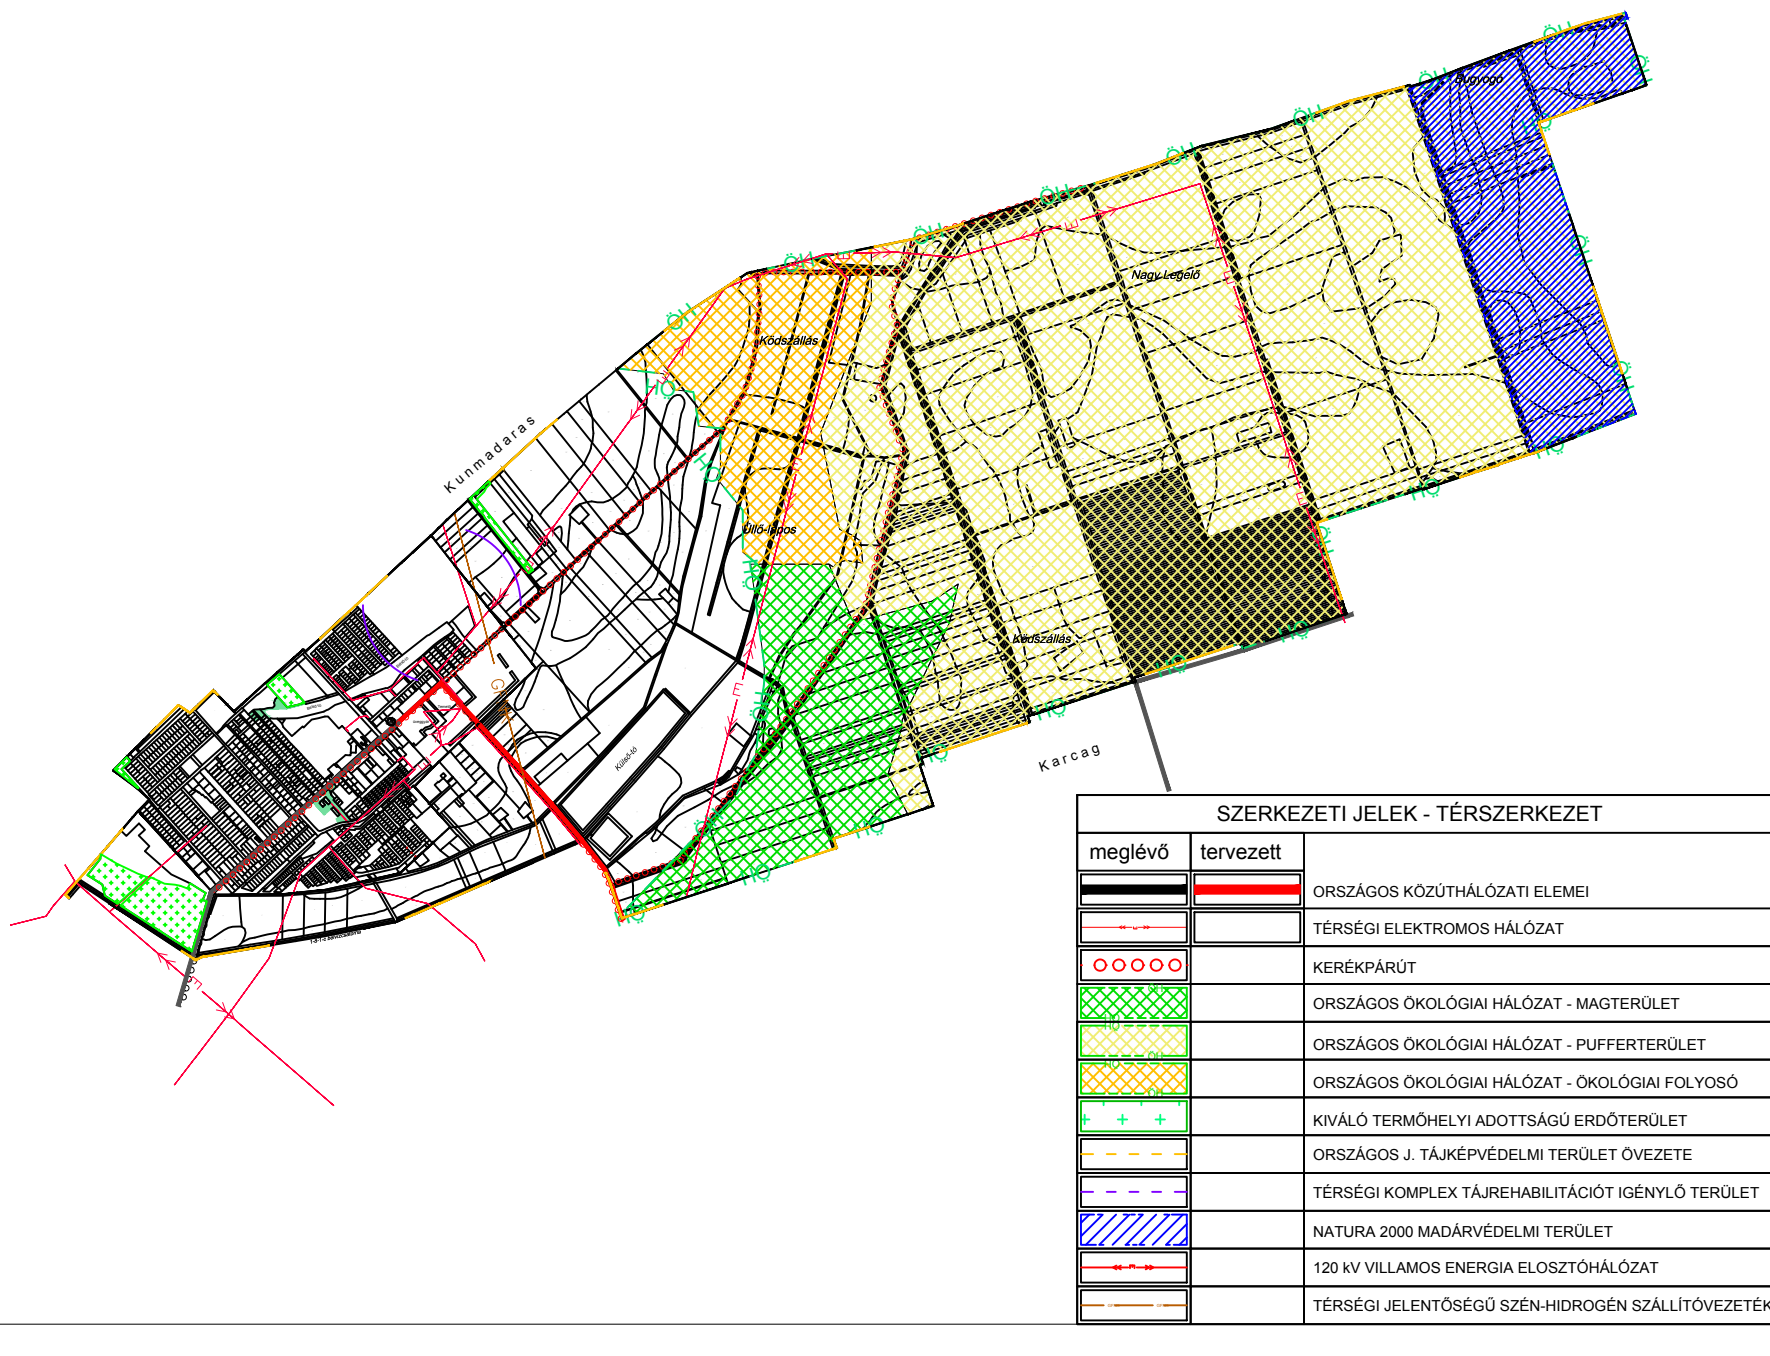

BEREKFÜRDŐ KÖZSÉG
TELEPÜLÉSRENDEZÉSI TERVE
TELEPÜLÉSSZERKEZETI TERV M 1:10 000

[illegible]